



FASAD MOT GÅNGGATA

+40.00

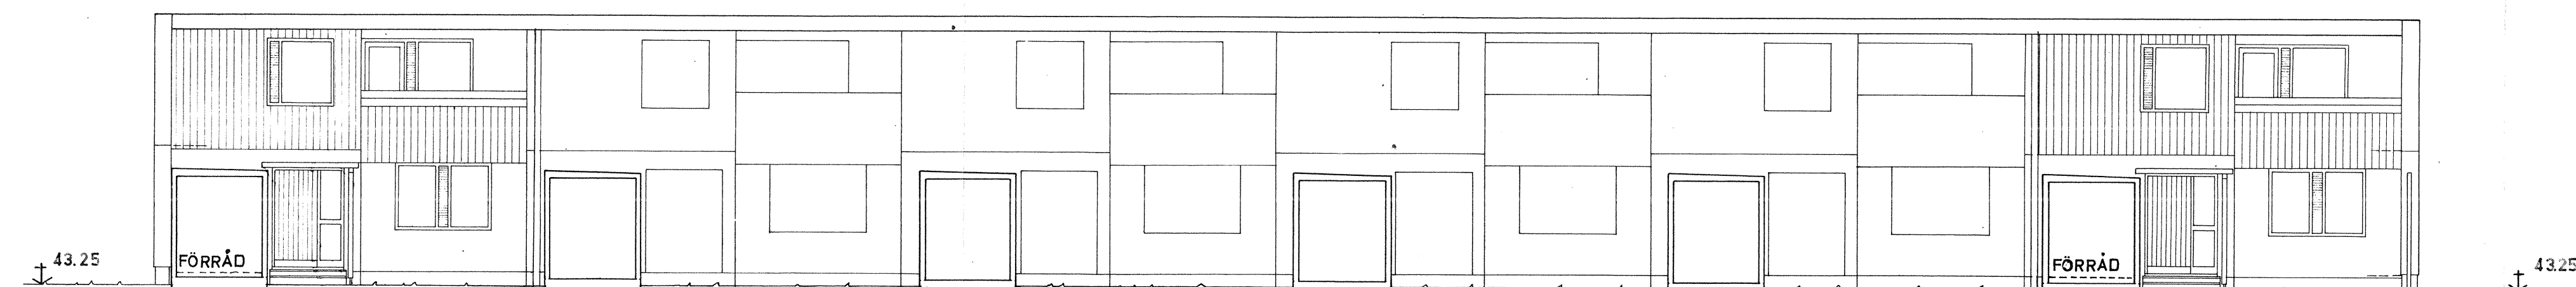


FASAD MOT GÅRD

+43.25

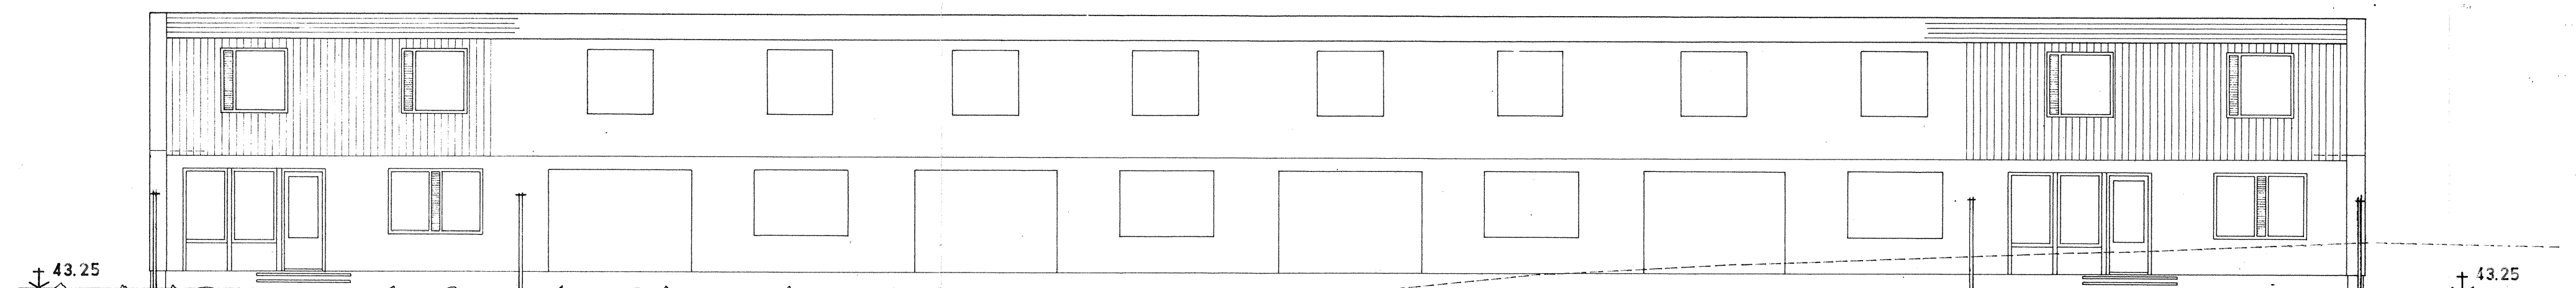


FASAD MOT PARK

+40.00

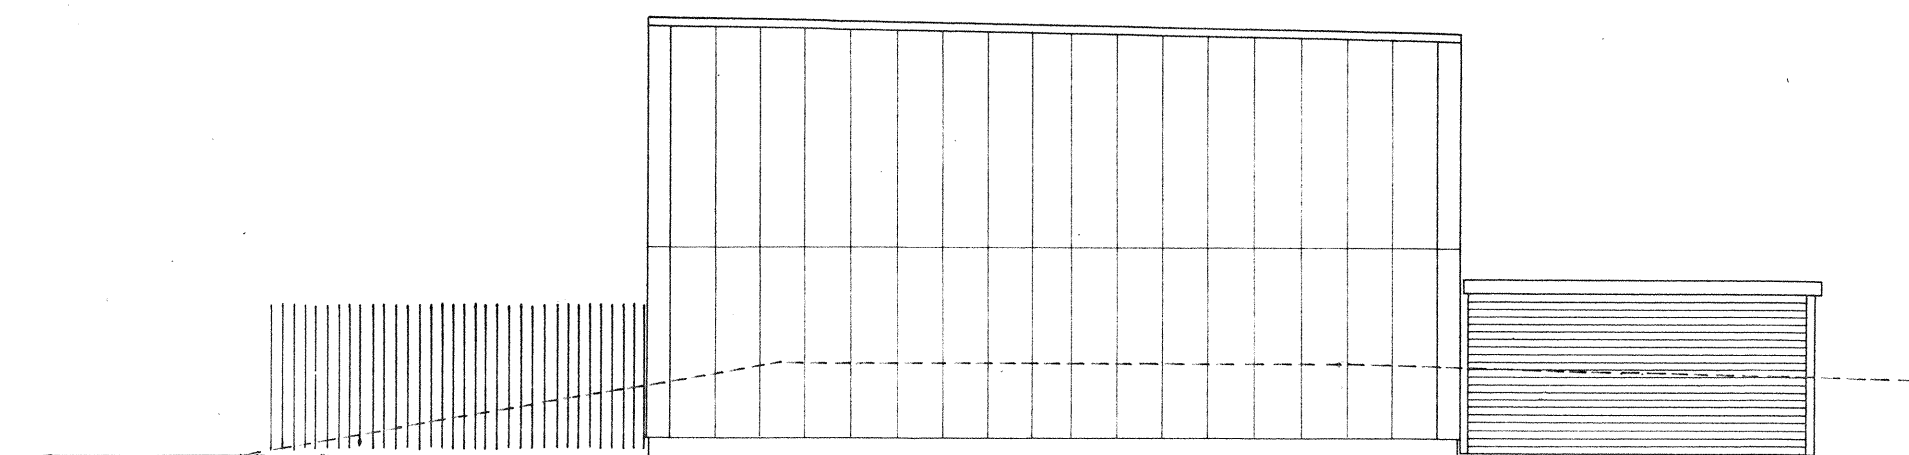

GAVEL


+40.00

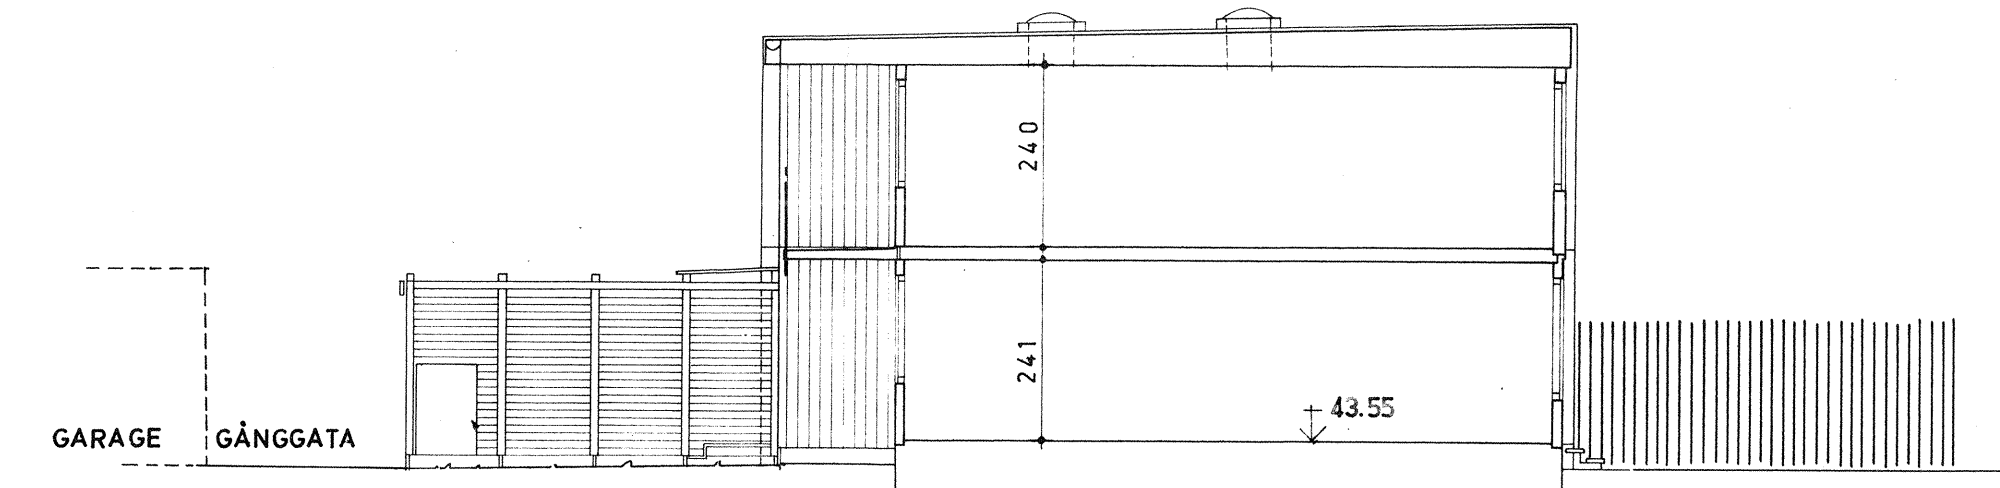

SEKTION

GARAGE GÅNGGATA

+43.55

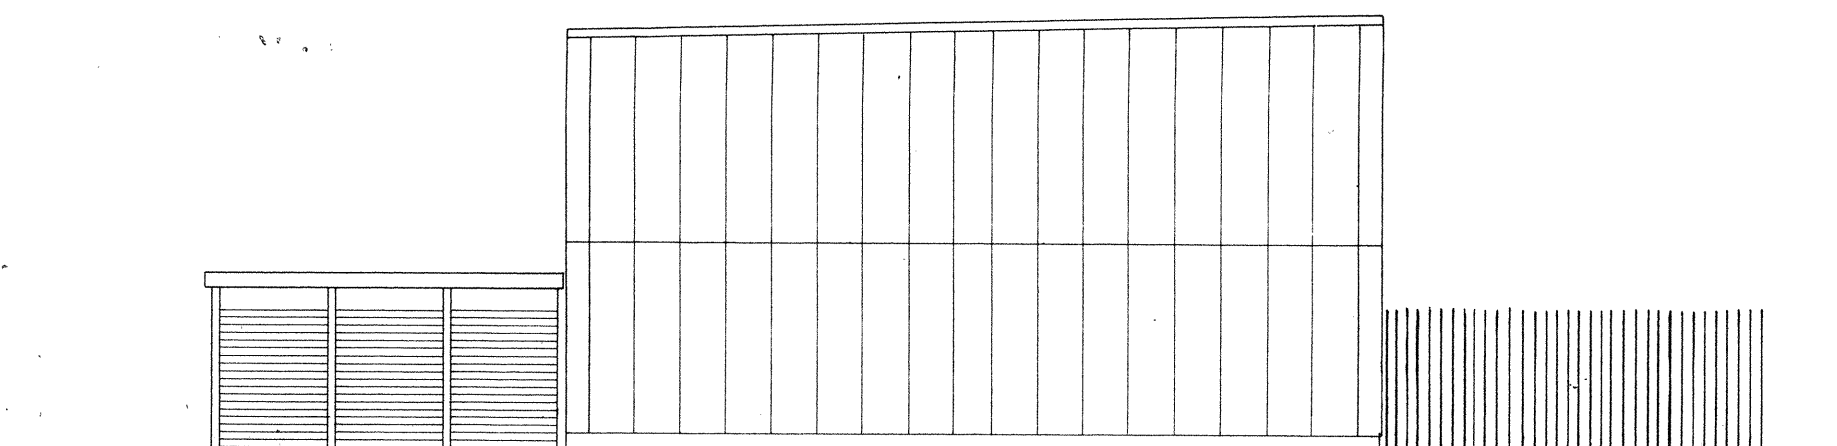

GAVEL

+40.00

NORRA SKÖNDAL
STOCKHOLM

KV BULLDOGEN HUS 603
RÄDHUS 2 PLAN TYP R1
FASADER OCH SEKTIONER
SKALA 1:100 DEN 2.5.68
ÅKE ÖSTIN ARKITEKTKONTOR AB

ARKITEKT SAR