




ENTRÉFASAD (MOT GÅNGGATA)

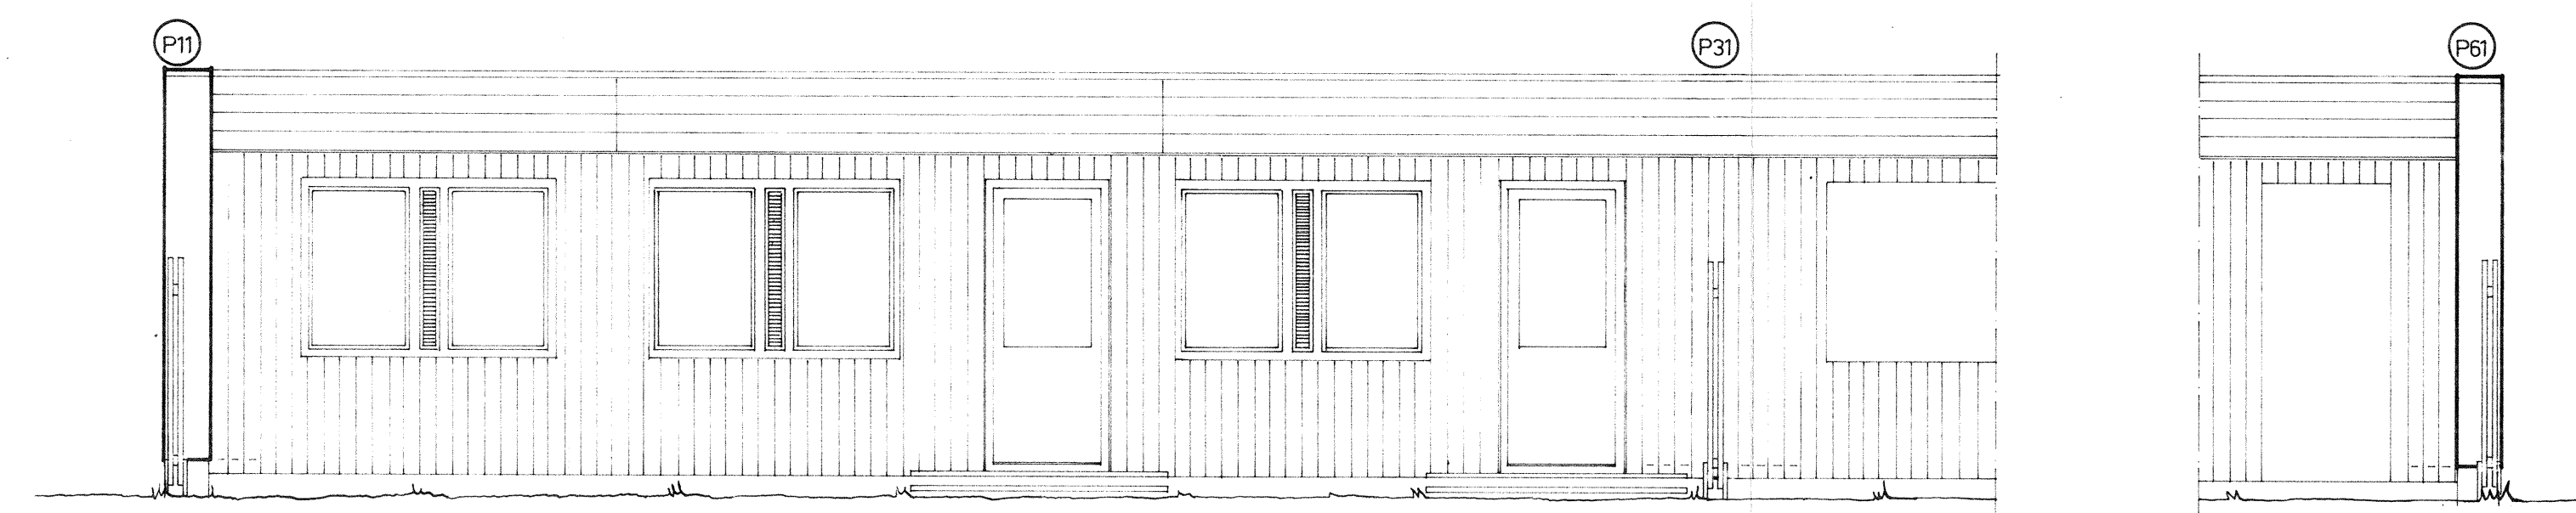


PARKFASAD

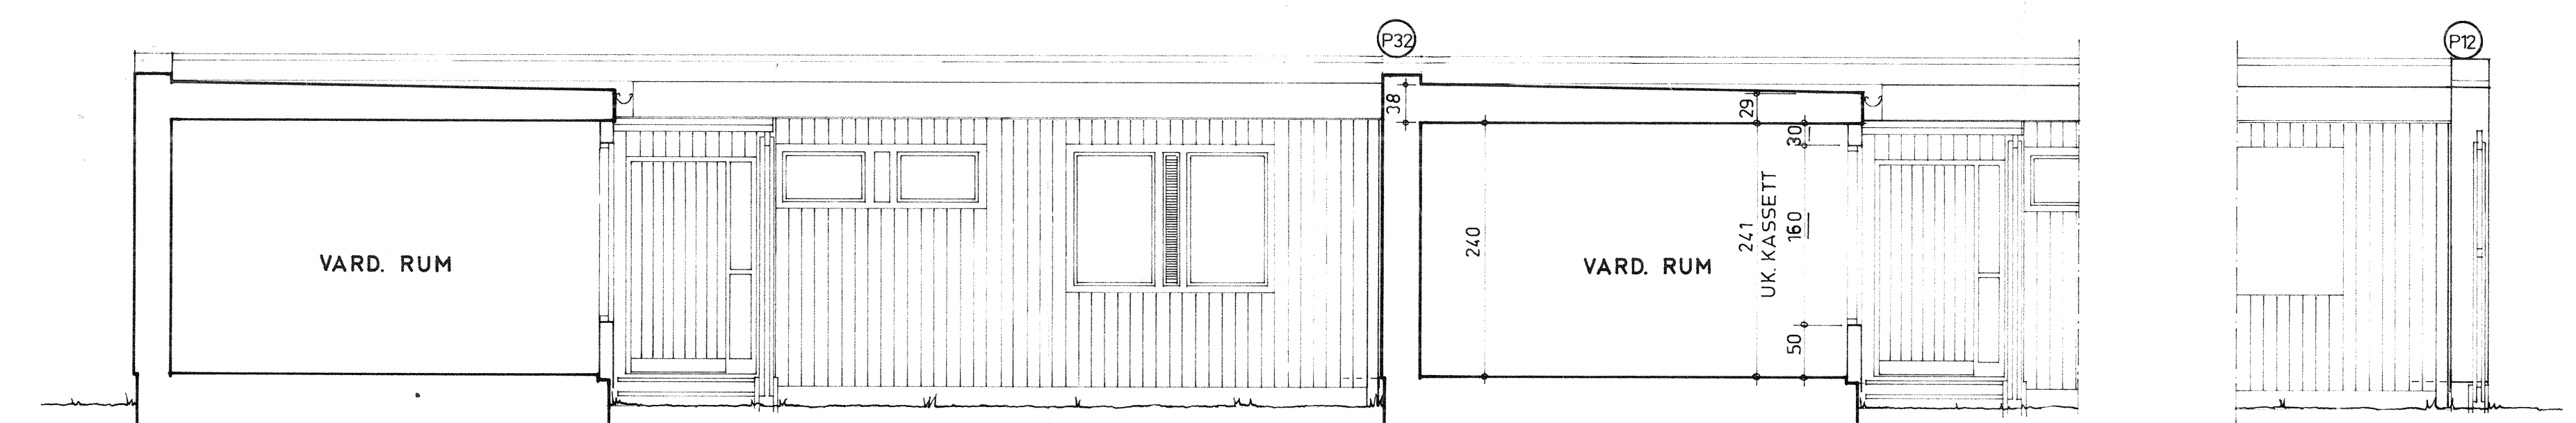


ENTRÉFASAD (MOT GÅRD)
SEKTION A-A

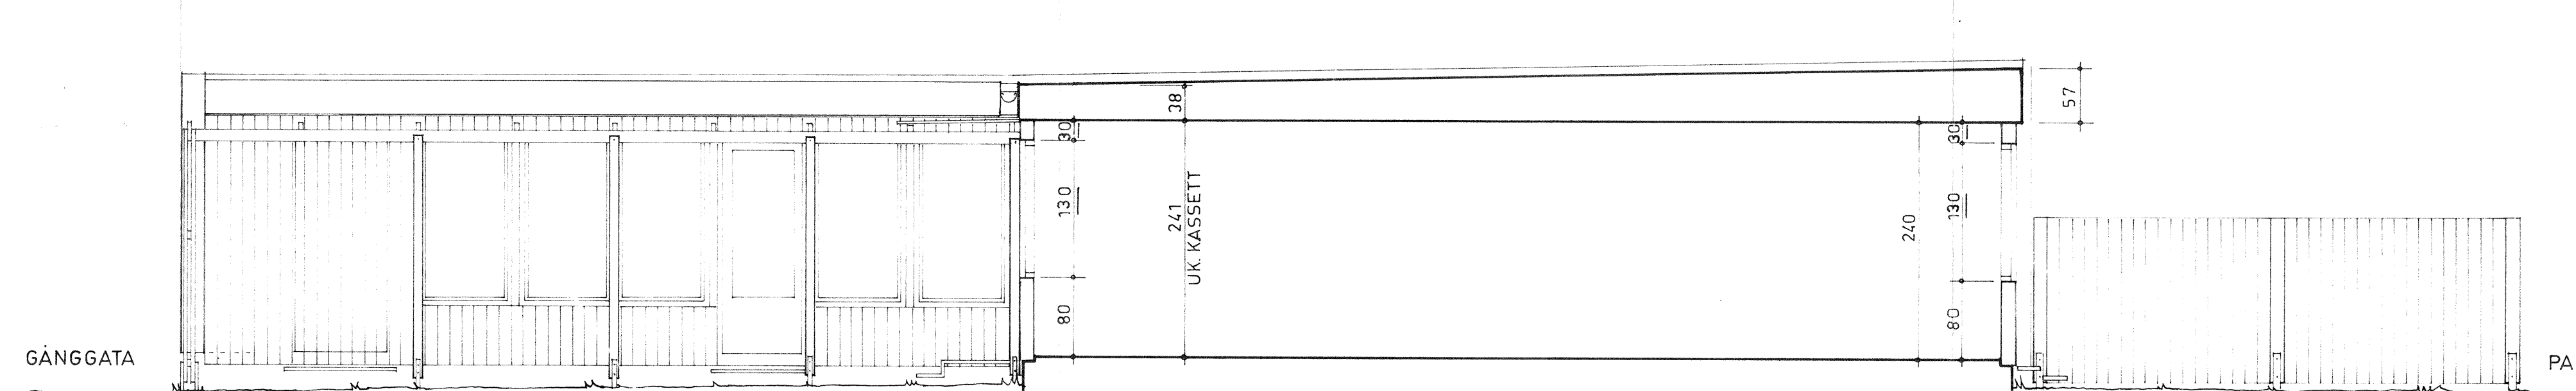


FASAD MOT GÅRD
SEKTION B-B

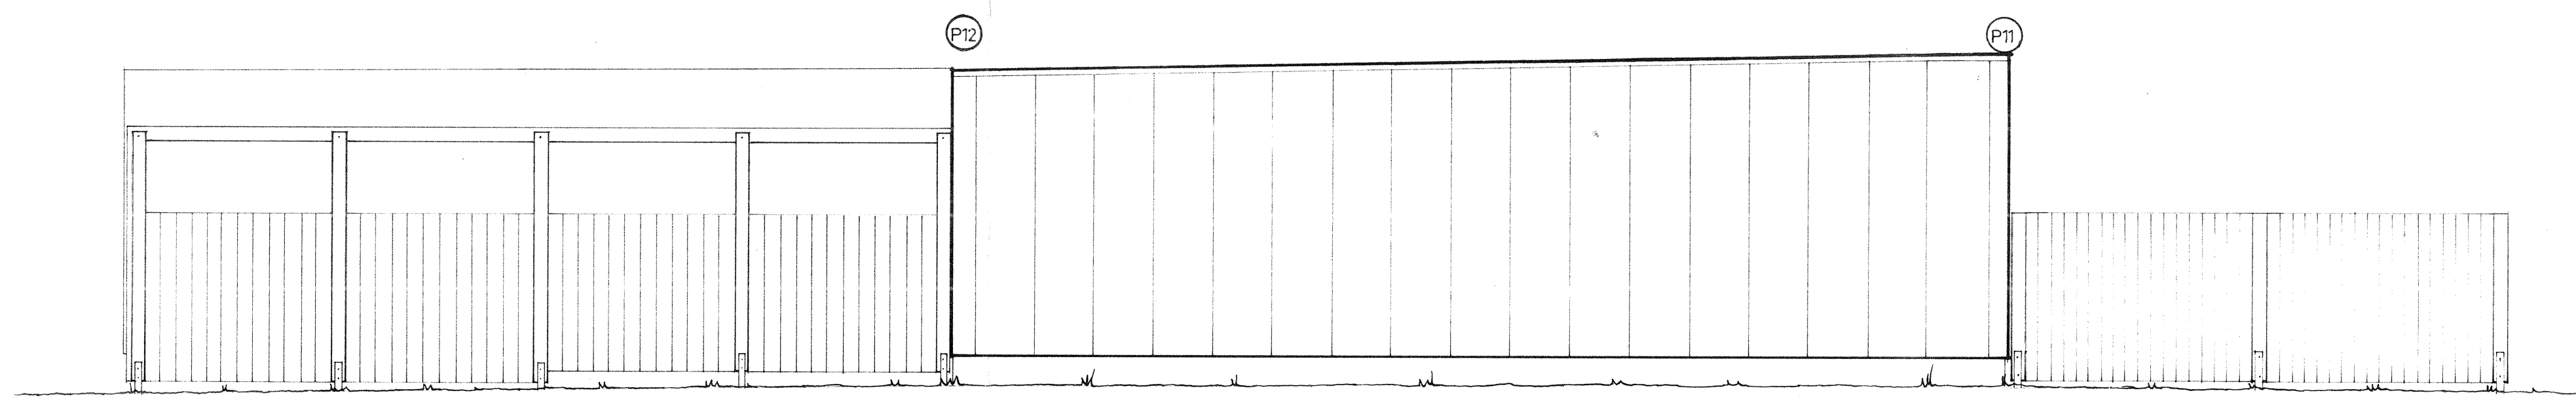


GAVEL
VÄGG 1

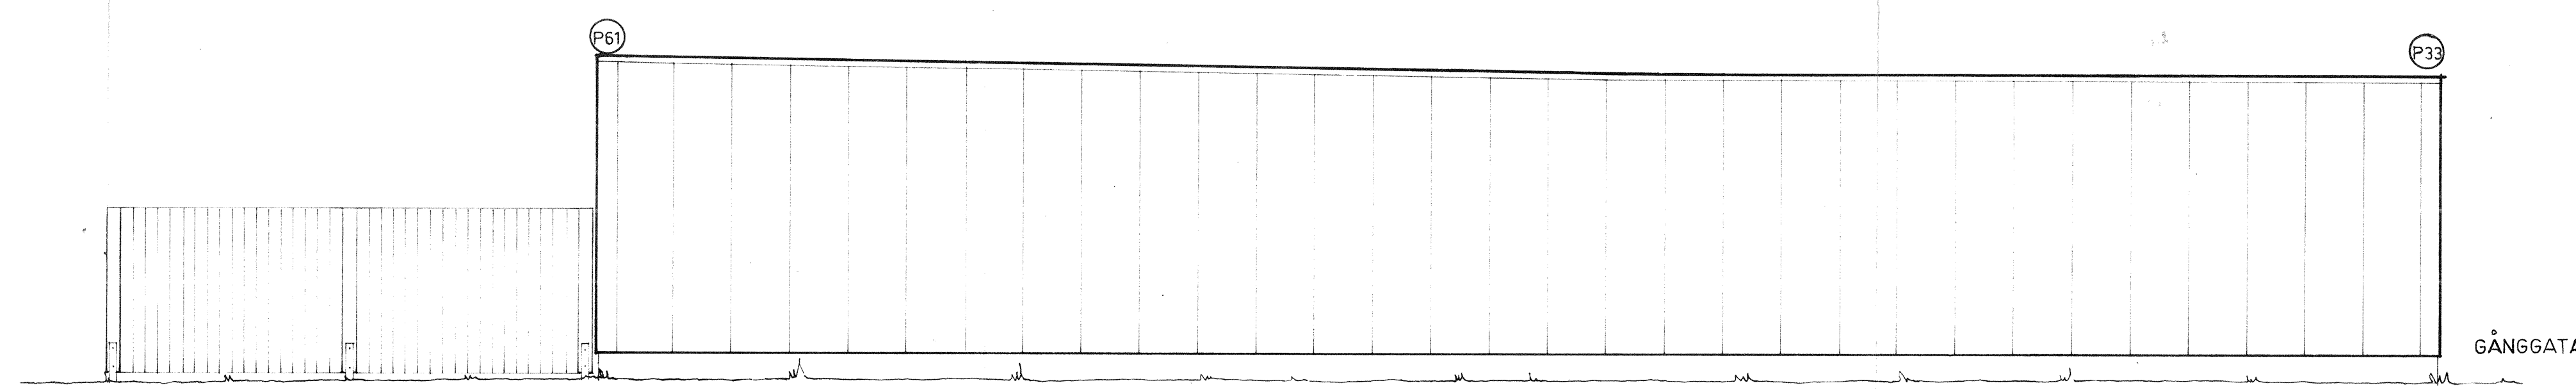

GAVEL
VÄGG 6

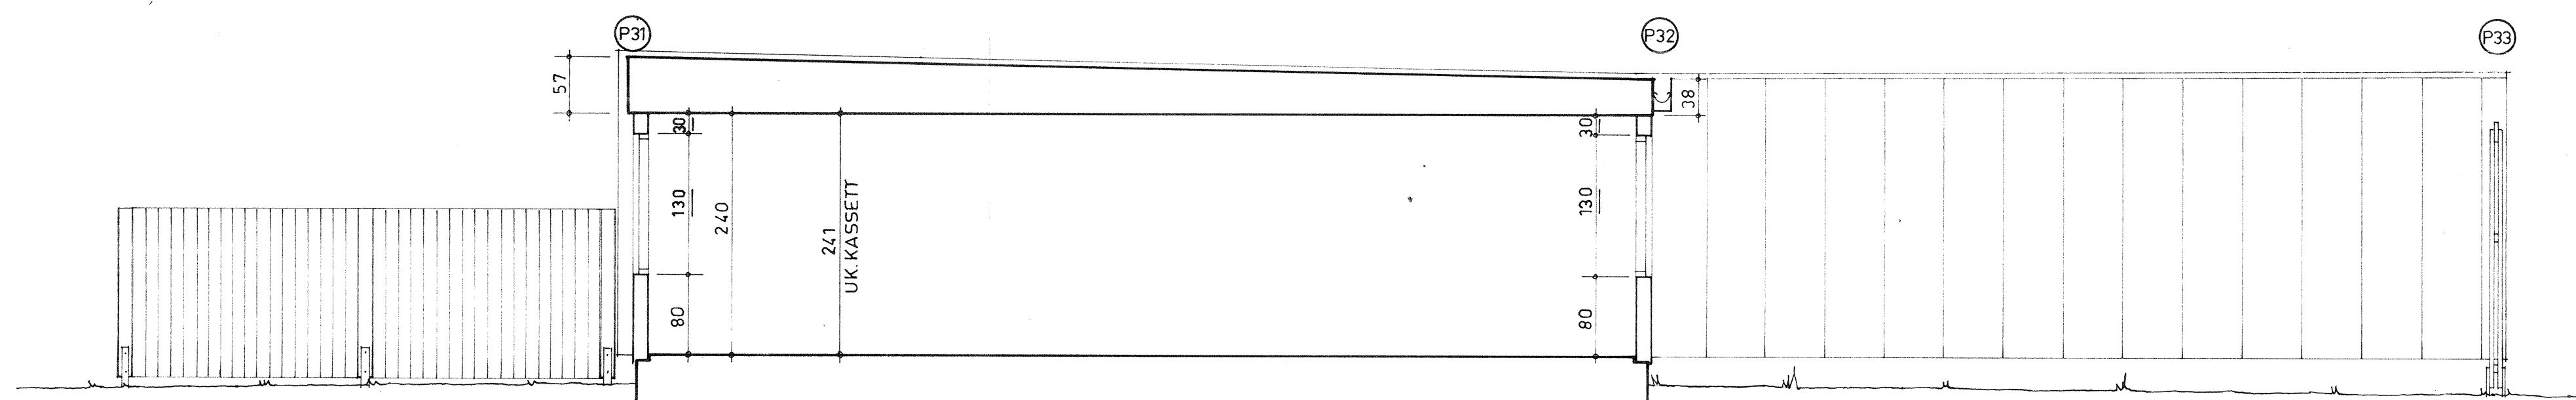

FASAD MOT GÅRD
SEKTION C-C
VÄGG 3

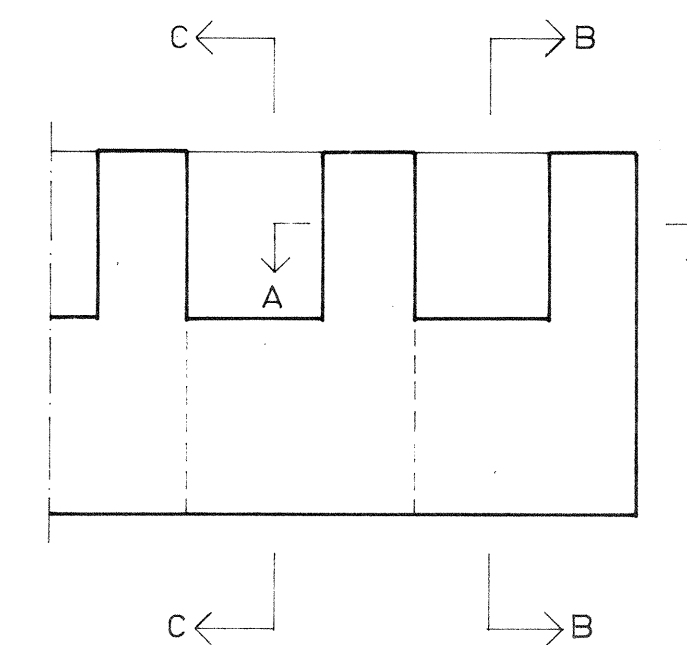

P-PLÅTDETALJ, GALLER ÄVEN FÖR
HUS A2 SAMT SPEGELVANT FÖR
A1S OCH A2S

REV.	ANT.	BESKRIVNING	QVANTITET	ENHET
1		TRÄDGÅRDSPLANK	5.6.69	A.T.
		PLÅTDET. LIT.	4.9.68	B.Z.

NORRA SKÖNDAL
STOCKHOLM

ATRIUMHUS 1 PLAN
FASADER OCH SEKTIONER

UTFÖRARE	HERRGÅRD	GRANSK.	ZANDER	DATUM	16.4.68
----------	----------	---------	--------	-------	---------

1:50 **A1** **1B**

ÅKE ÖSTIN ARKITEKTKONTOR AB
SÖDERSTRÖM 10, S-171 23 JÄRFÄLLA