




PARKFASAD

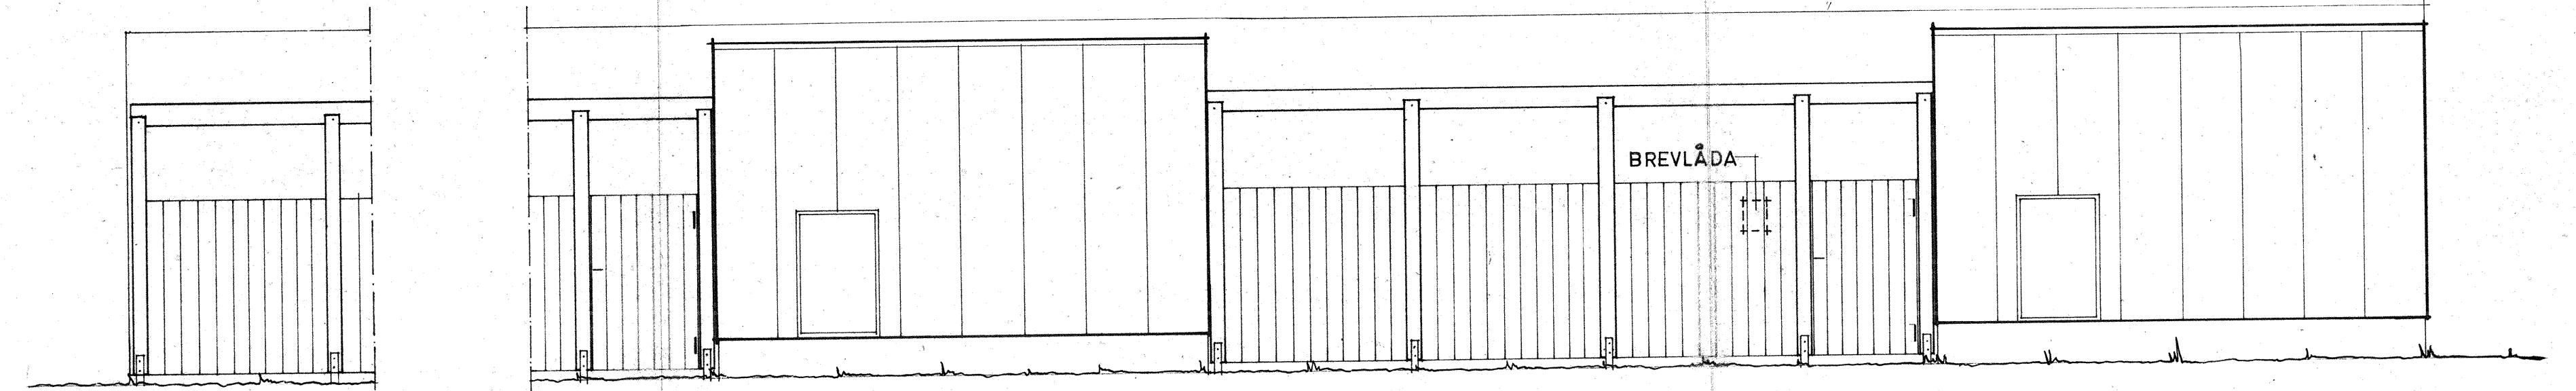


ENTRÉFASAD (MOT GÄNGGATA)

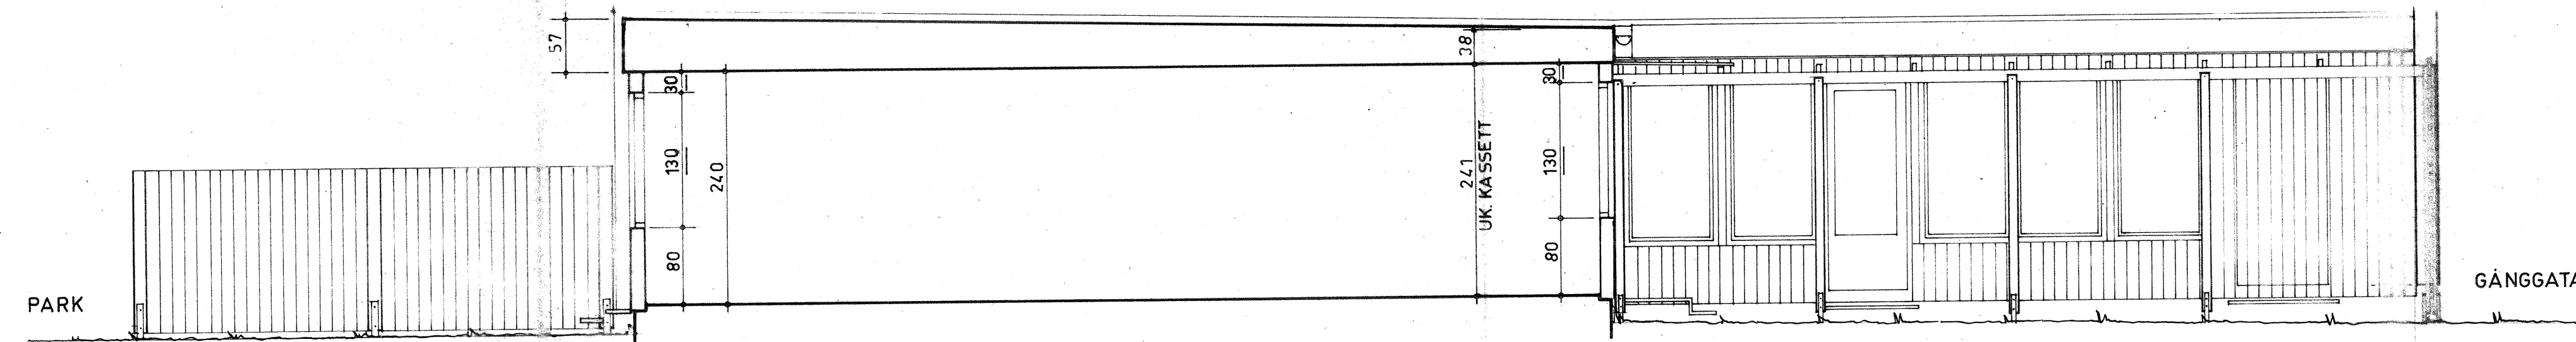

FASAD MOT GÅRD
SEKTION A-A

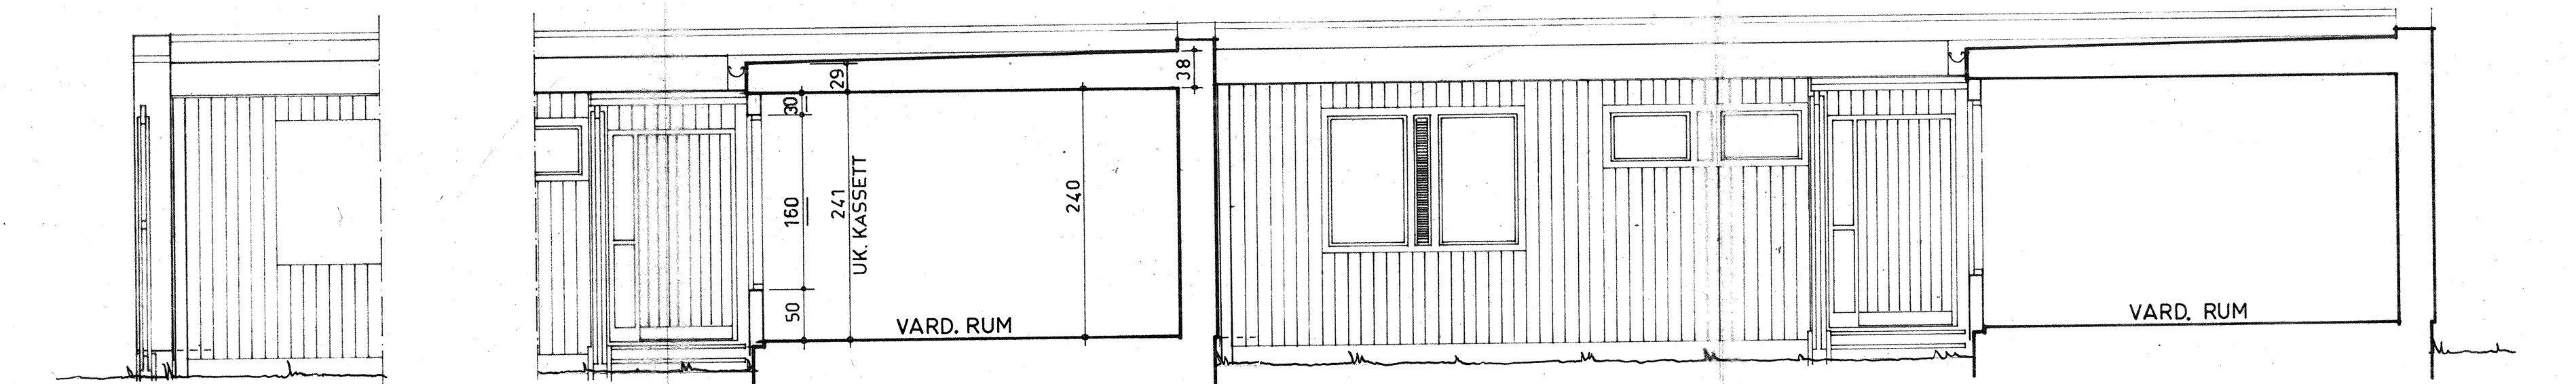


ENTRÉFASAD (MOT GÅRD)
SEKTION B-B

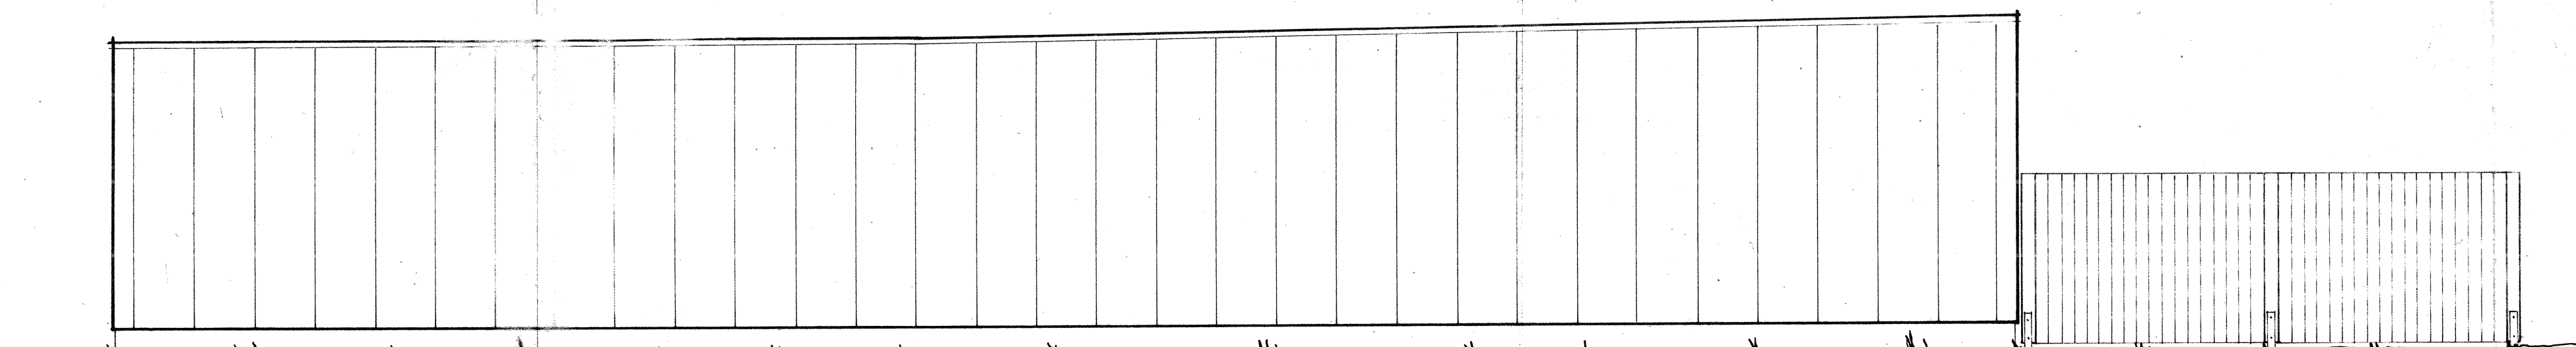


GAVEL



GAVEL

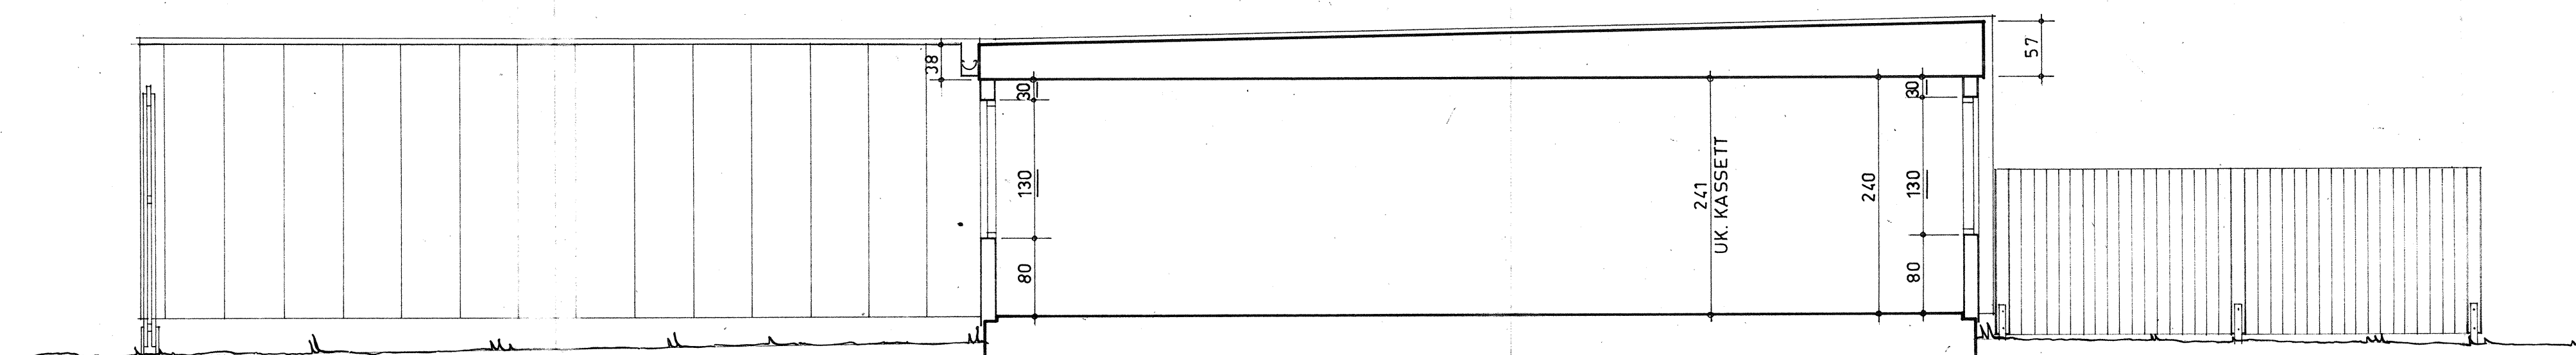

FASAD MOT GÅRD
SEKTION C-C

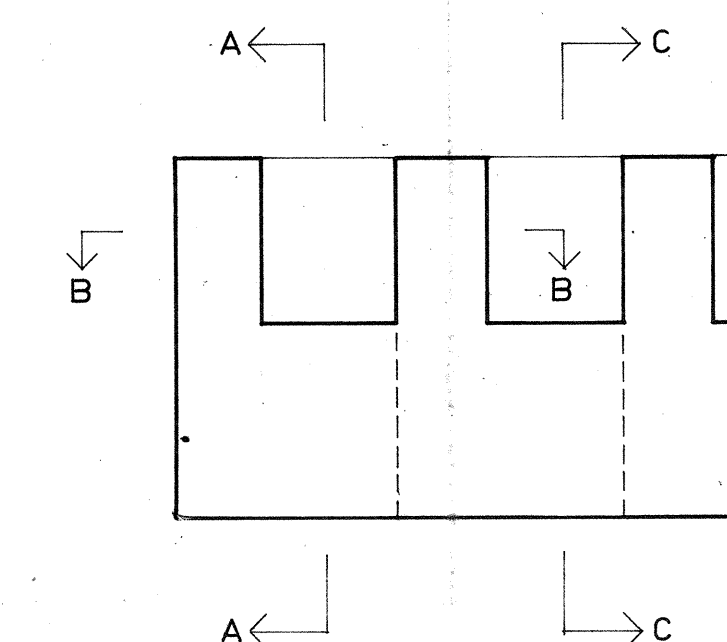

REV.	ANT.	TRÄDGÅRDSPLANK	5.6.69	A.T.
		STYCKNING AVSE	DATUM	BOKA

NORRA SKÖNDAL
STOCKHOLM

ATRIUMHUS 1 PLAN
FASADER OCH SEKTIONER

BY: HERRGÅRD | GRANSK: ZANDER | DATUM: 1.4.68
SKALA: 1:50

ÅKE ÖSTIN
ÅKE ÖSTIN ARKITEKTKONTOR AB

ÅKE ÖSTIN ARKITEKTKONTOR AB
BÄNNINGSGRÖNEN 12, BOX 724, JOHANNESTAD 7, 06/71 00 20