



ENTRÉFASAD (MOT GÅNGGATA)

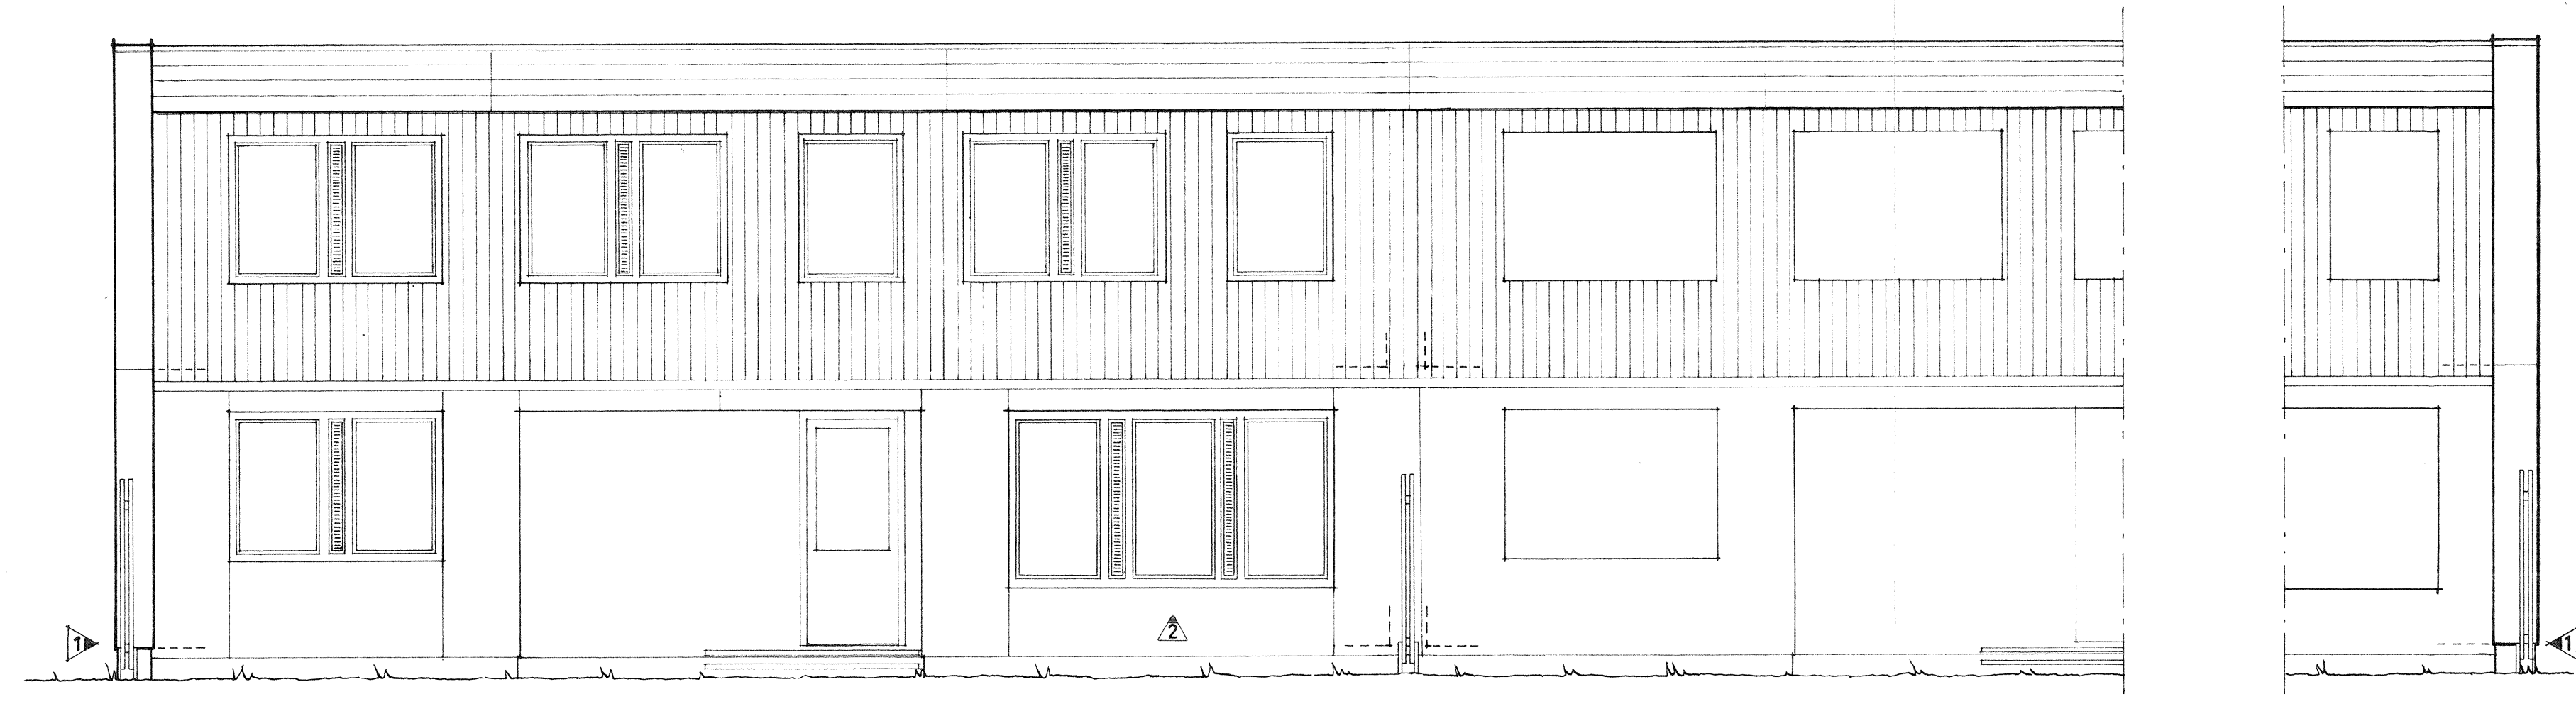

PARKFASAD



GAVEL  
VÄGG 21

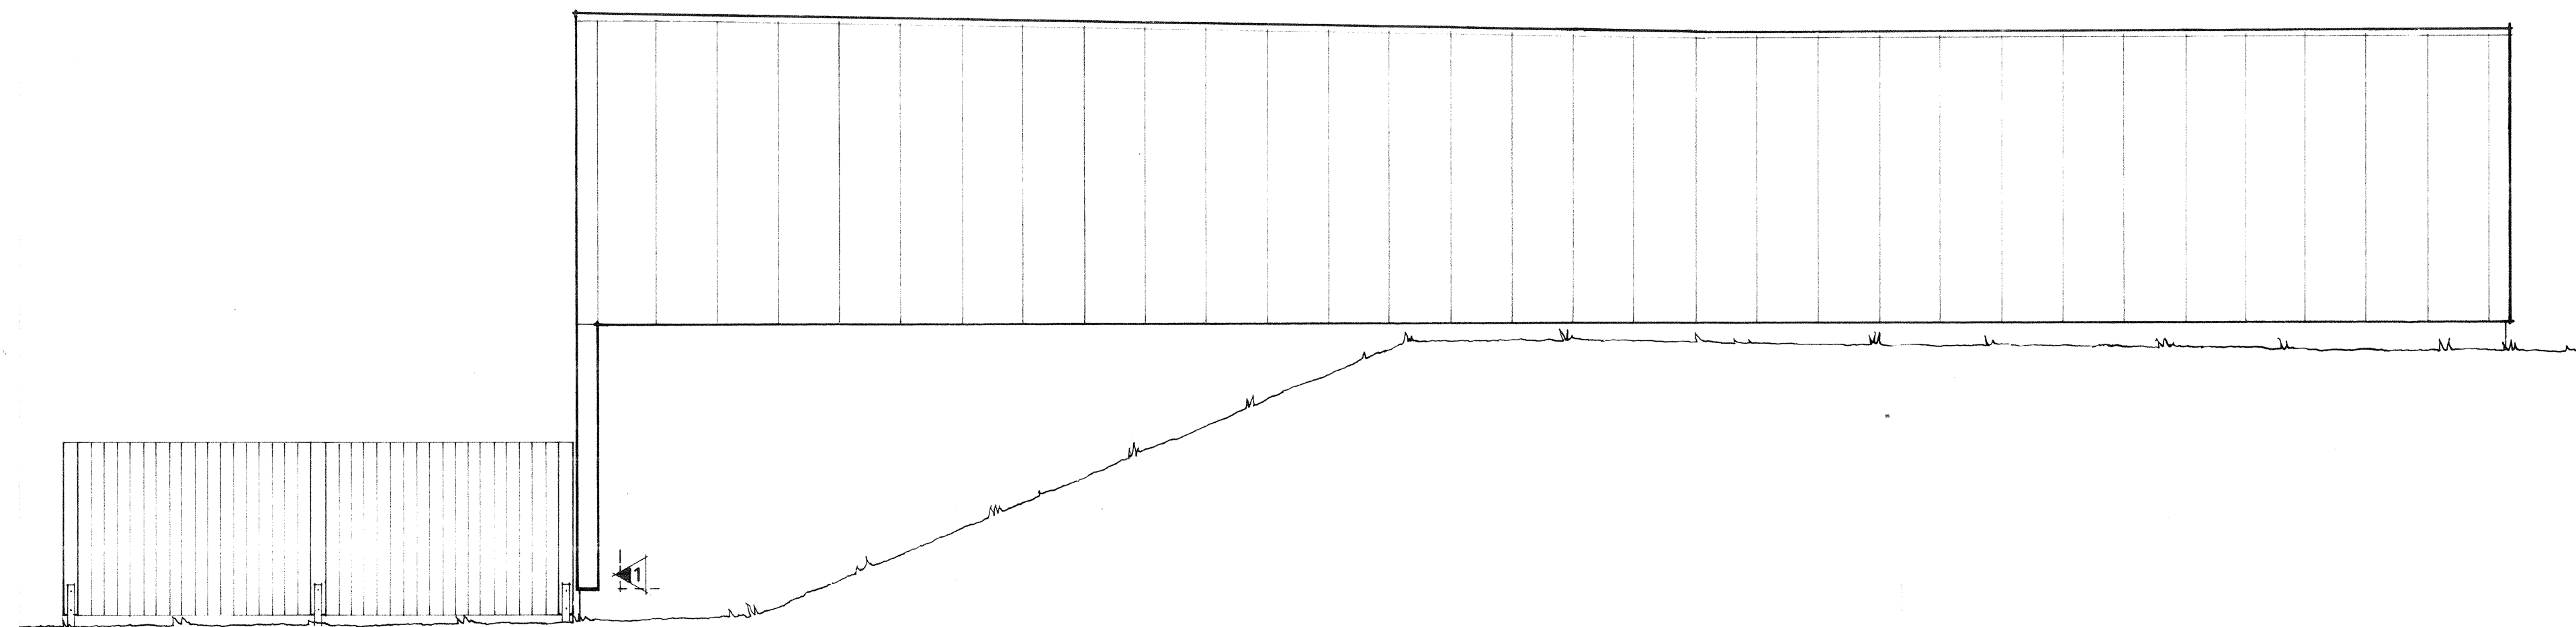

GAVEL  
VÄGG 26

| NO. | ART. | BESKRIVNING       | ÅR      | BYGGNAD | BYGGNAD |
|-----|------|-------------------|---------|---------|---------|
| 2   | 1    | TRÄGÅRDSPLANK     | 5.6.68  | A.1     |         |
| 1   | 4    | FÖNSTERHÖJD       | 13.6.68 | B.2     |         |
| 1   | 4    | SOCKEL VID GAVLAR | 29.4.68 | B.2     |         |

**NORRA SKÖNDAL**  
STOCKHOLM

|                  |               |
|------------------|---------------|
| ATRIUMHUS 2 PLAN |               |
| FASADER          |               |
| HERRGÅRD         | GRANSK ZÄNDER |
| 1:50             | 16.4.68       |
| A2               | B4            |

**ÅKE ÖSTIN ARKITEKTKONTOR AB**  
Åke Östin och Staffan  
SÖLVESTRÖM 11:000 00 008 754 10040000000 0 0070100