




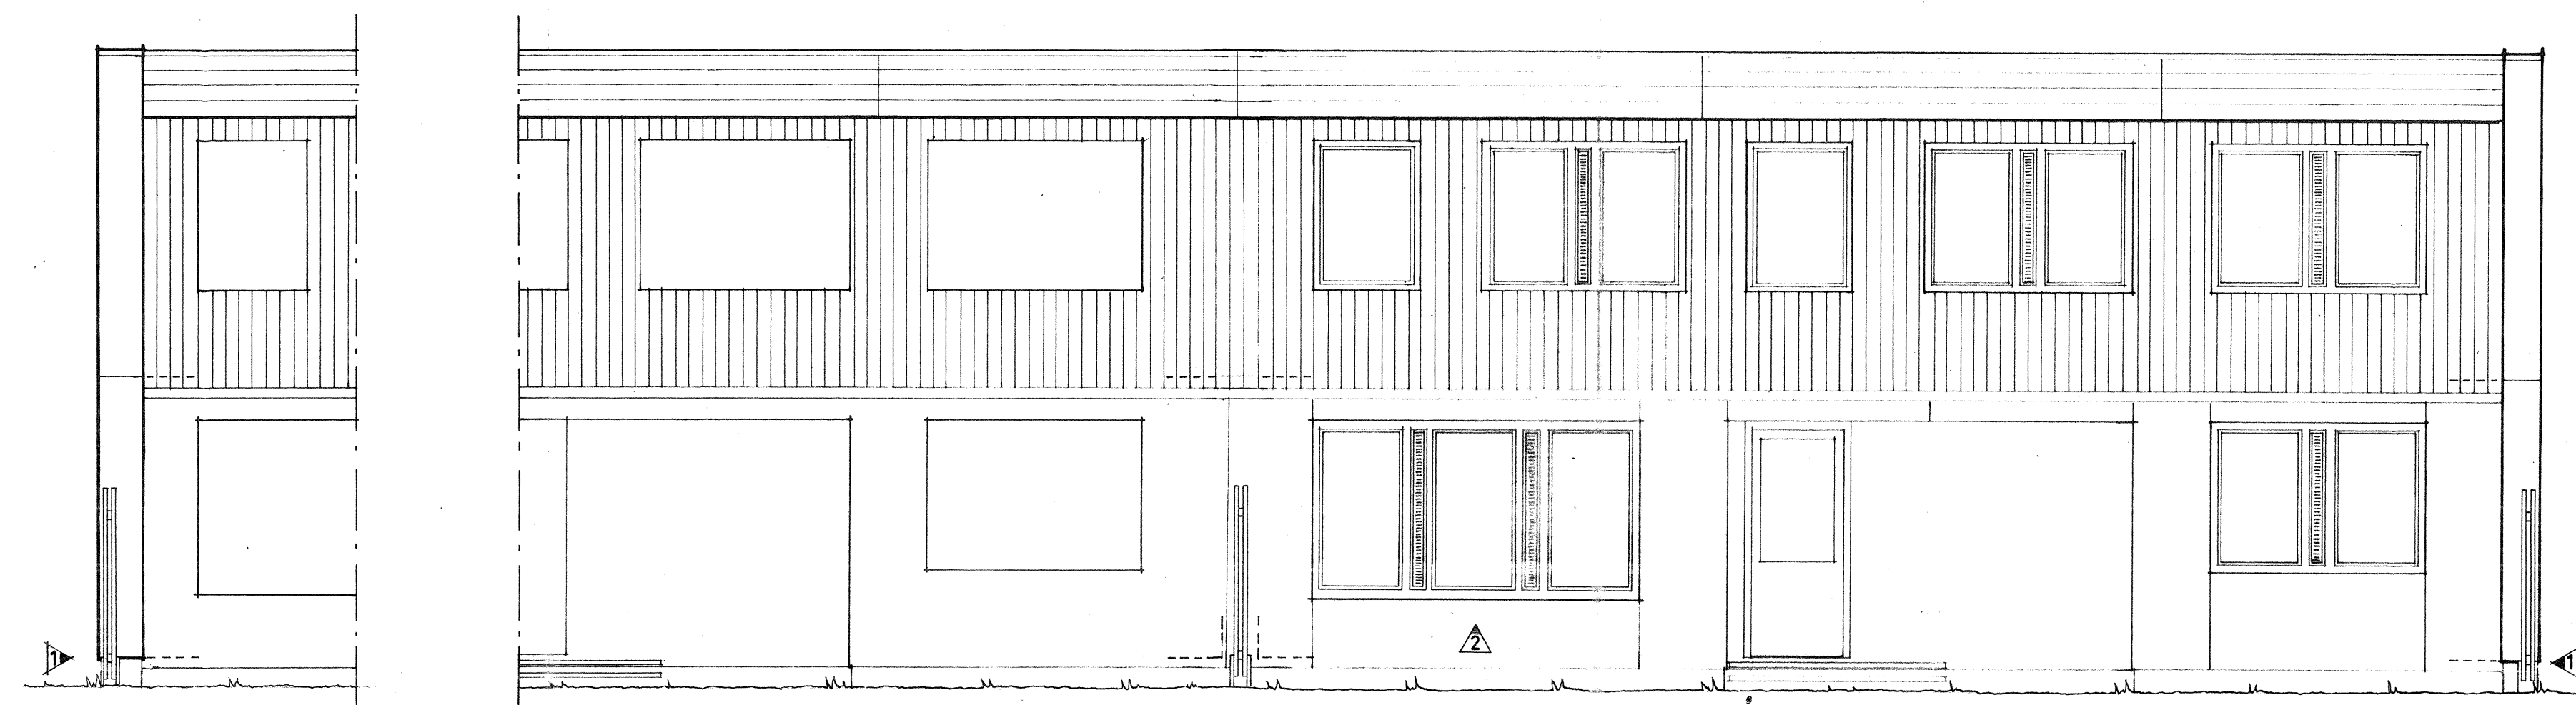


PARKFASAD

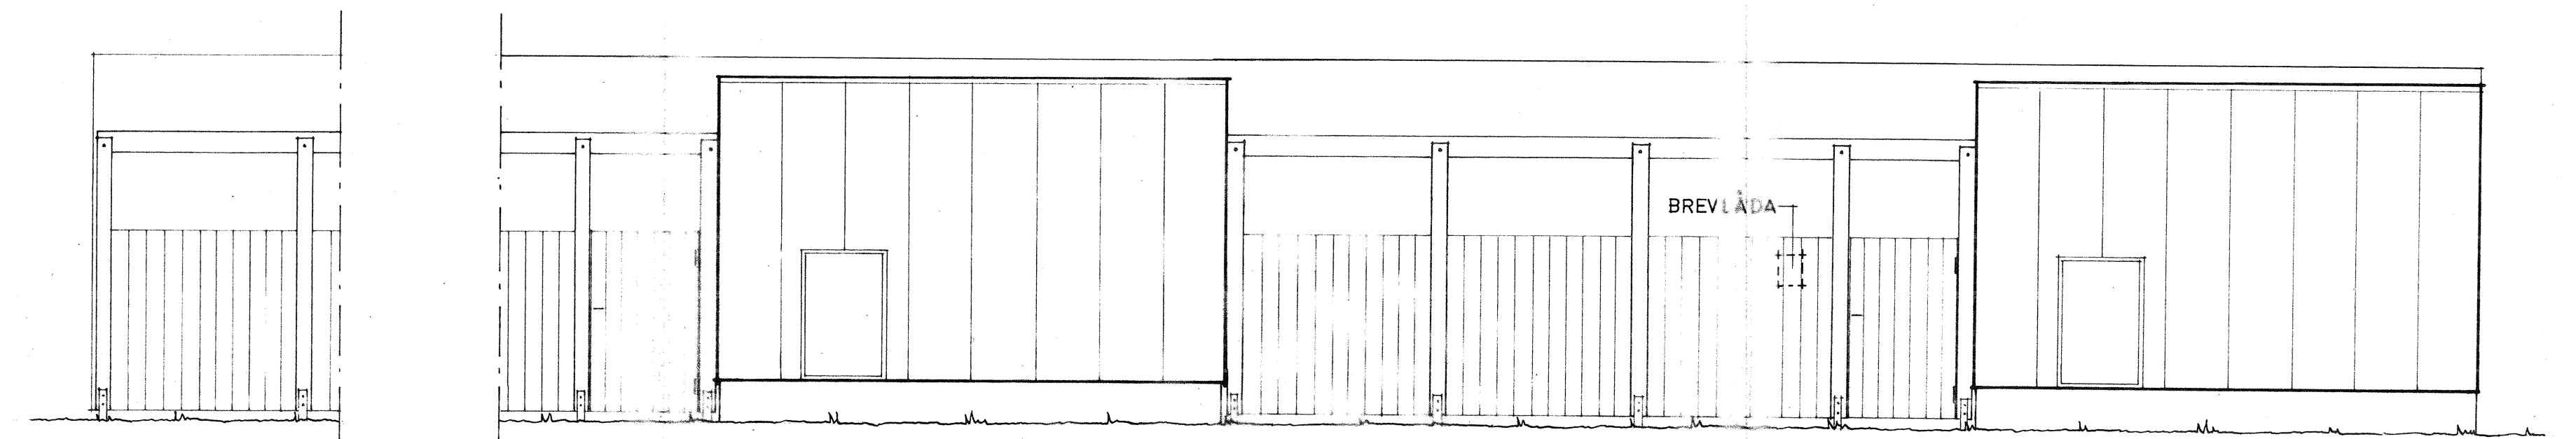

ENTRÉFASAD (MOT GÄNGGATA)

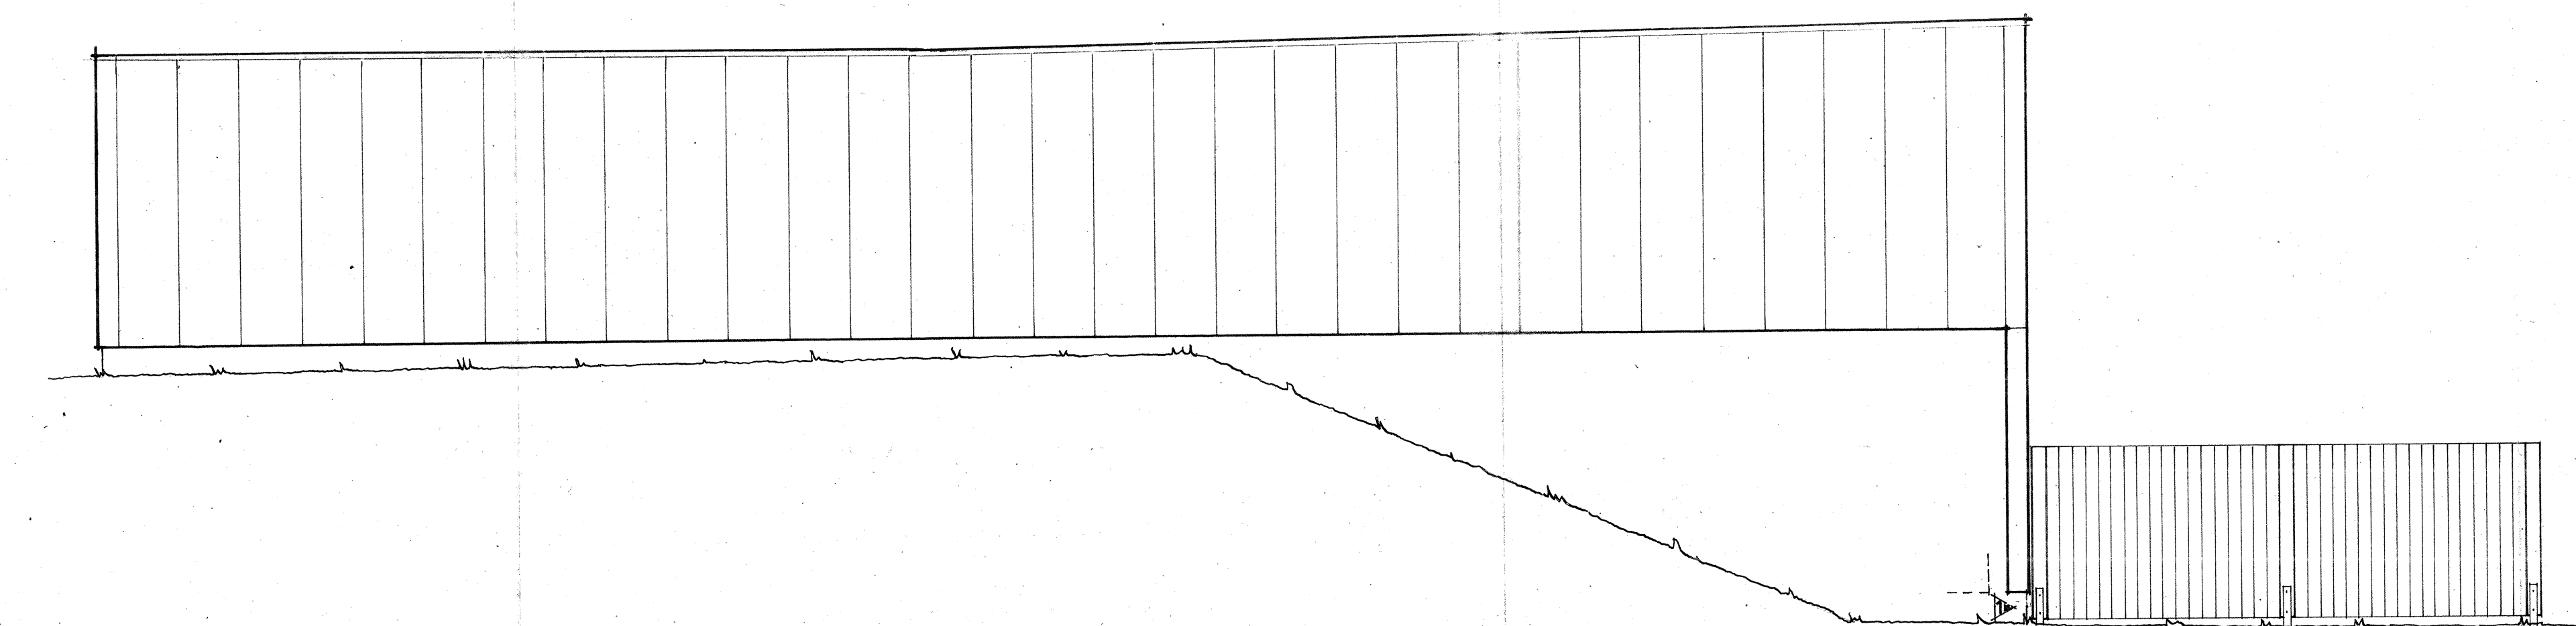

GAVEL

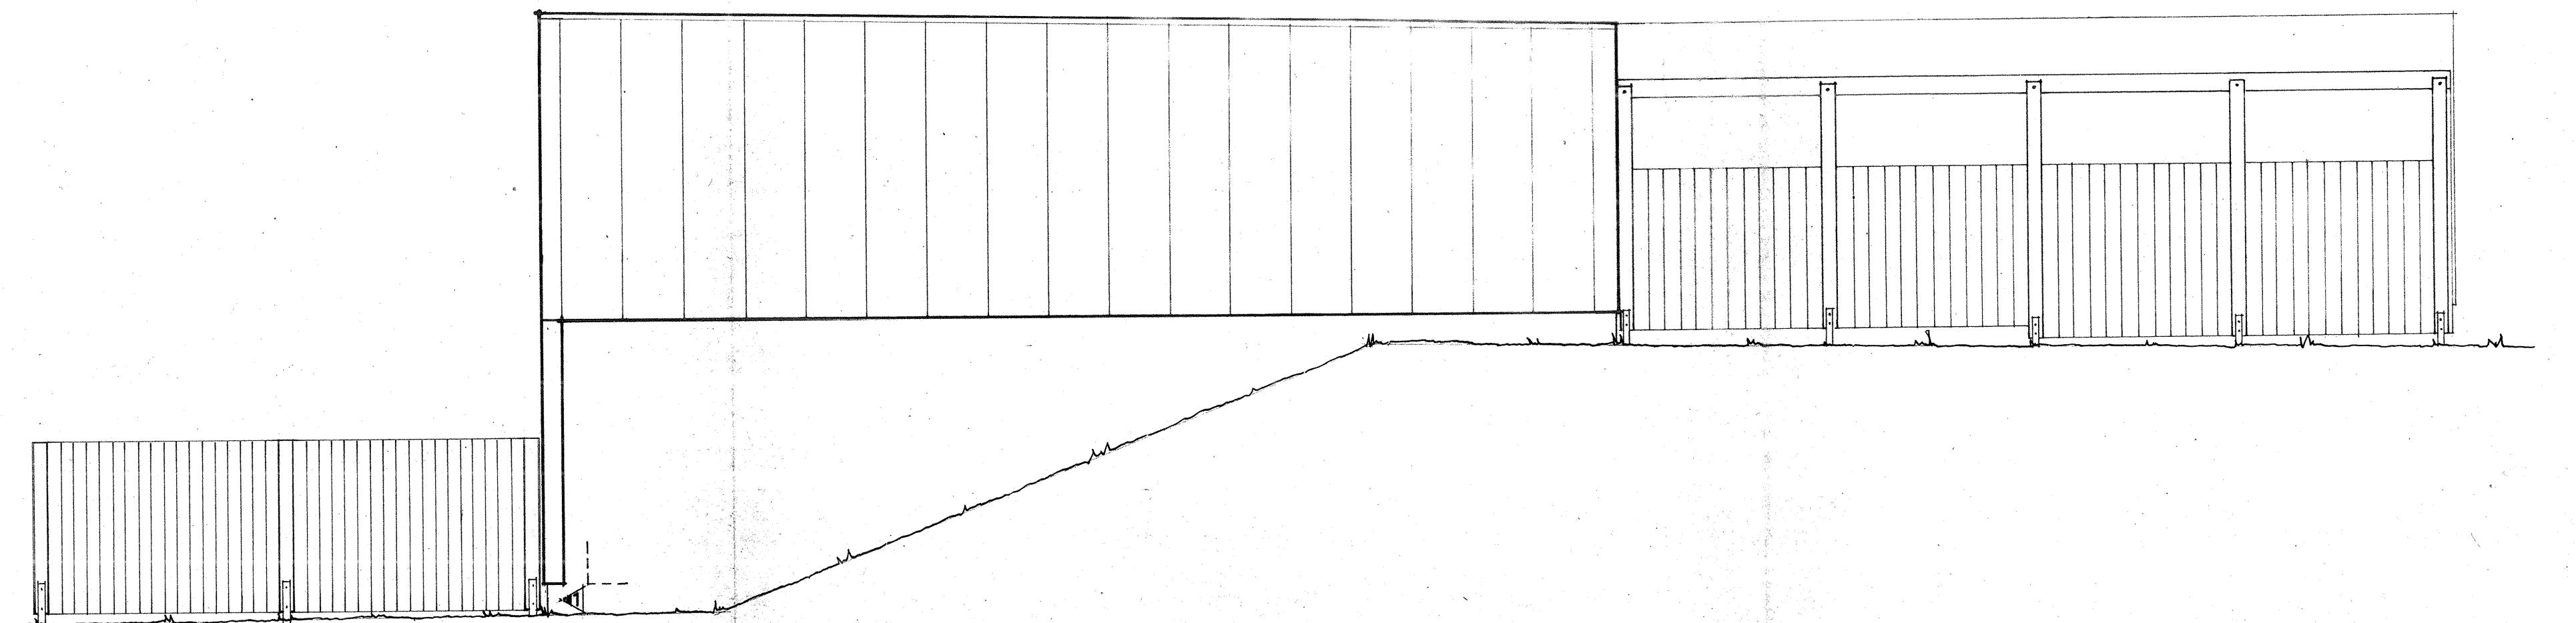

GAVEL

NO	ANT.	BESKRIVNING	AVSEER	DATUM	SKALA
2	1	TRDGÅRDSPLANK		5.6.69	A.T.
1	4	FÖNSTERHÖJD		13.6.68	B.Z.
1	4	SOCKEL VID GAVLAR		29.4.68	B.Z.

NORRA SKÖNDAL
STOCKHOLM

ATRIUMHUS 2 PLAN
FASADER

BYG. HERRGÅRD	GRANSK. ZANDER	DATUM 1.4.69
SKALA 1:50	ÅKE ÖSTIN	44

ÅKE ÖSTIN ARKITEKTKONTOR AB
ÅKE ÖSTIN ark. S-42
FRÄNNING-VÄGEN 32, BOX 734 JONAHESBOY 7 08/91 00 20