




ENTRÉFASAD (MOT GÅNGGATA)




ENTRÉFASAD (MOT GÅRD)




PARKFASAD

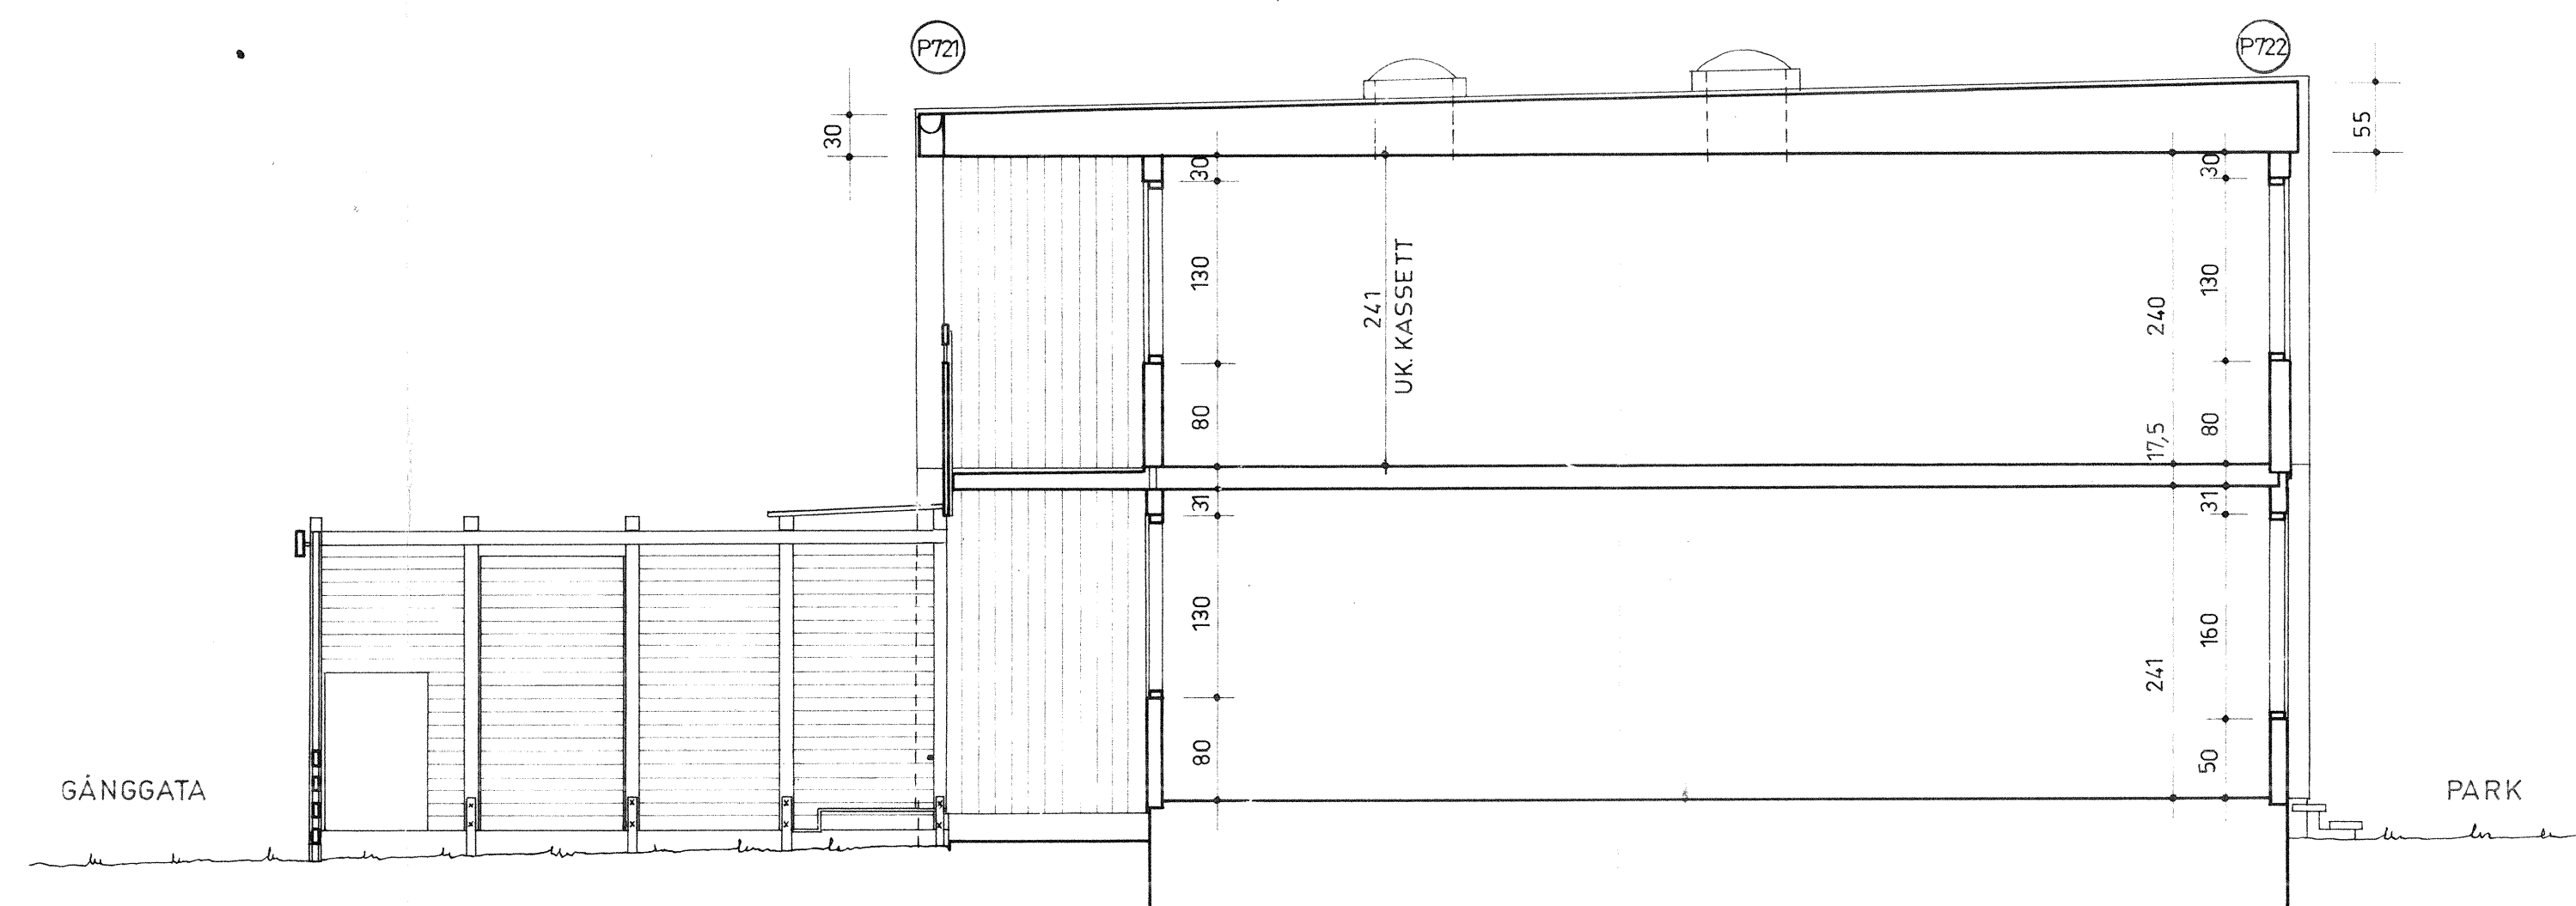

SEKTION

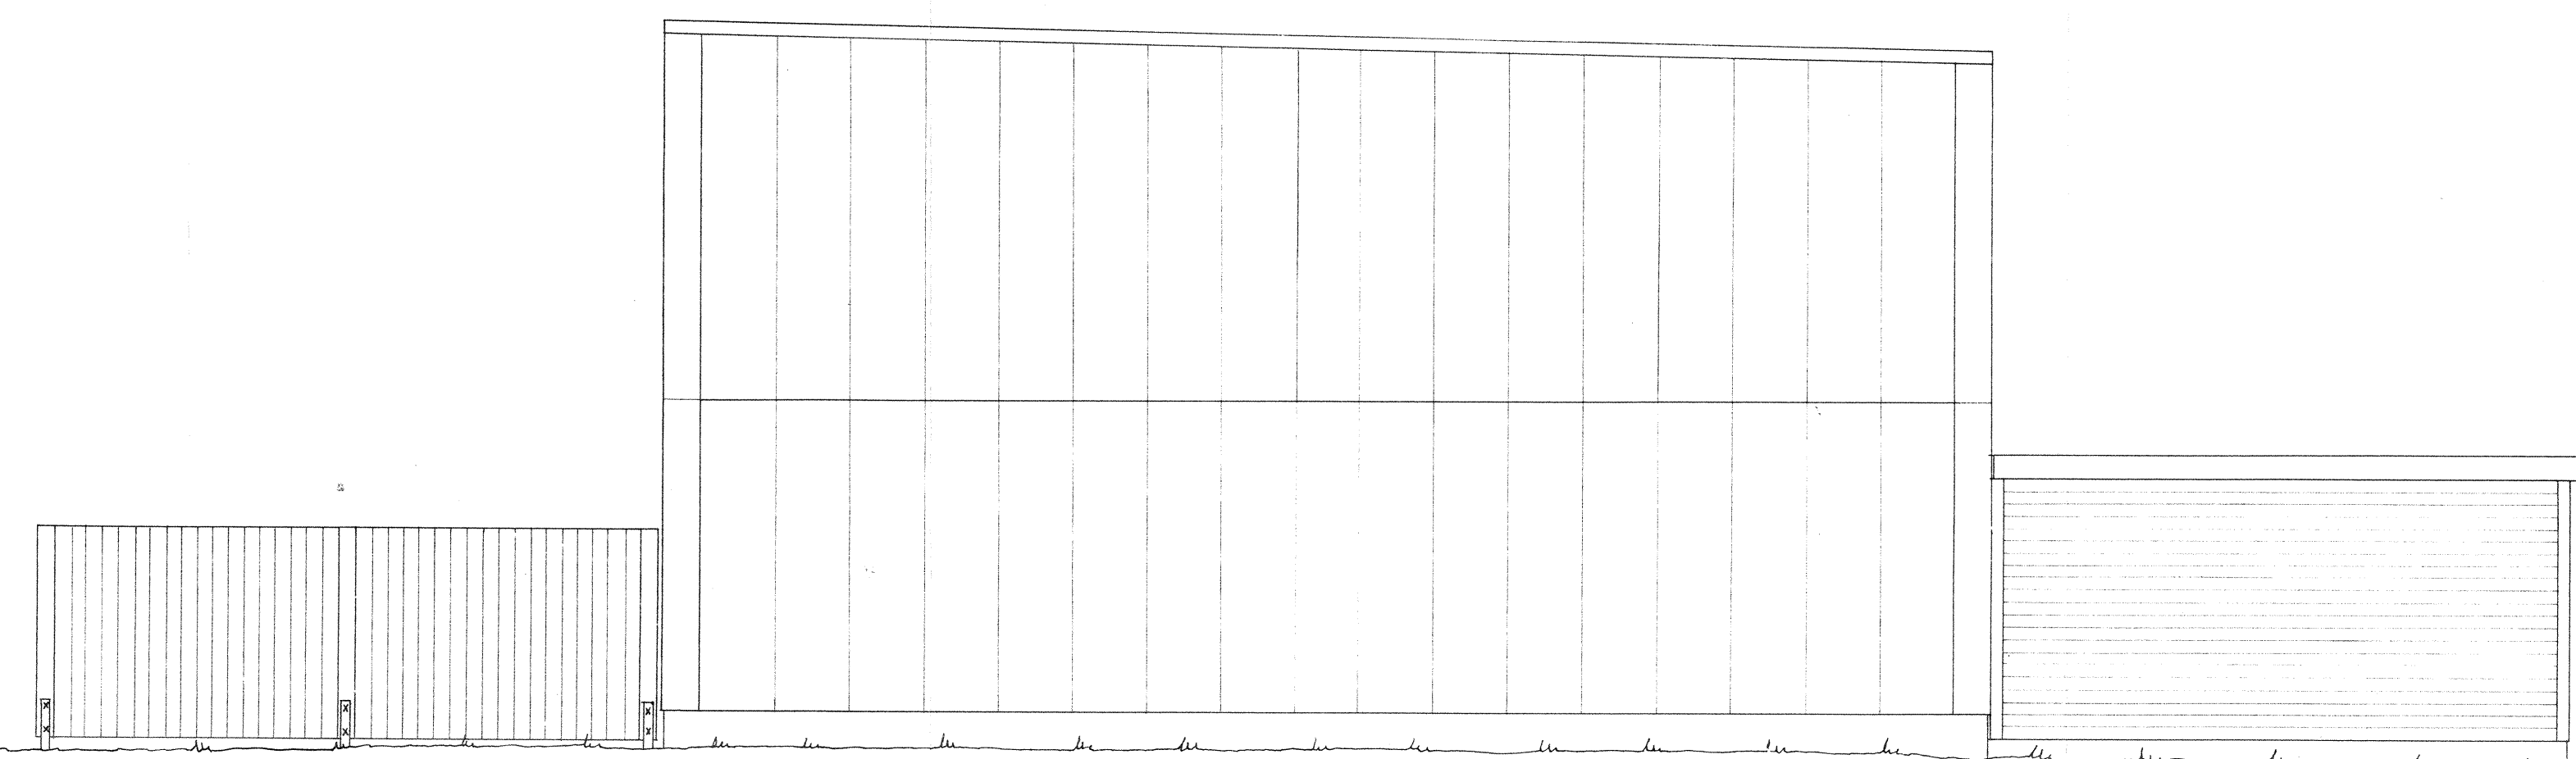

GAVEL

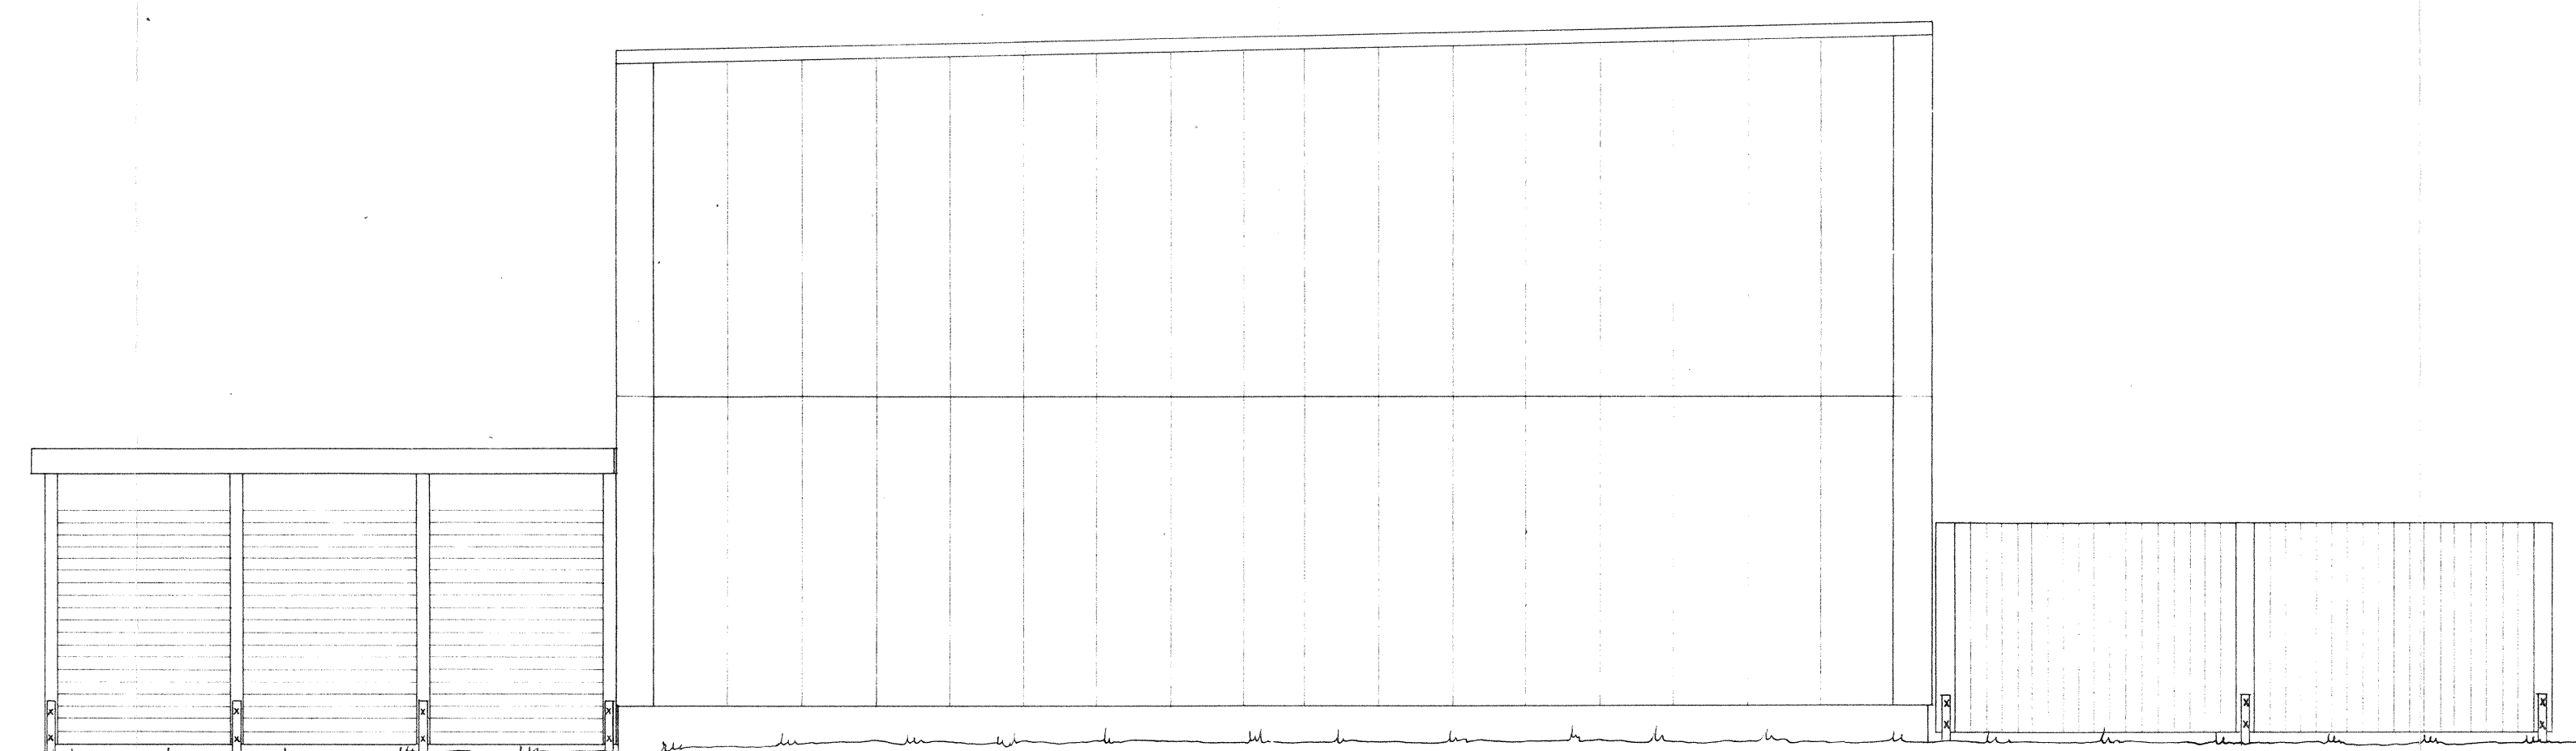

GAVEL

P-PLÅTDETALJ, GÄLLER ÄVEN R 2

		TRÄDGÅRDSPLANK	9.6.69	GB
2		PLÅTDET. LIT.	4.9.68	B.Z.
1	1	FÖNSTERBRÖSTNING	29.4.68	B.Z.
P.N.	ANT.	BEVILJNING AVSEER	DATUM	BEGR.

NORRA SKÖNDAL
STOCKHOLM

RADHUS
FASADER OCH SEKTION

WESTLUND	GRANSK.	ZANDER	DATUM	9.4.68
SCALE	1:50	R1	UTK. NR	79

ÅKE ÖSTIN ARKITEKTKONTOR AB
SÖDERLÄNSGATAN 12, 802 734 JÖRÅKERÖD 2 SÖDERLÄNSGATAN 12, 802 734 JÖRÅKERÖD 2