
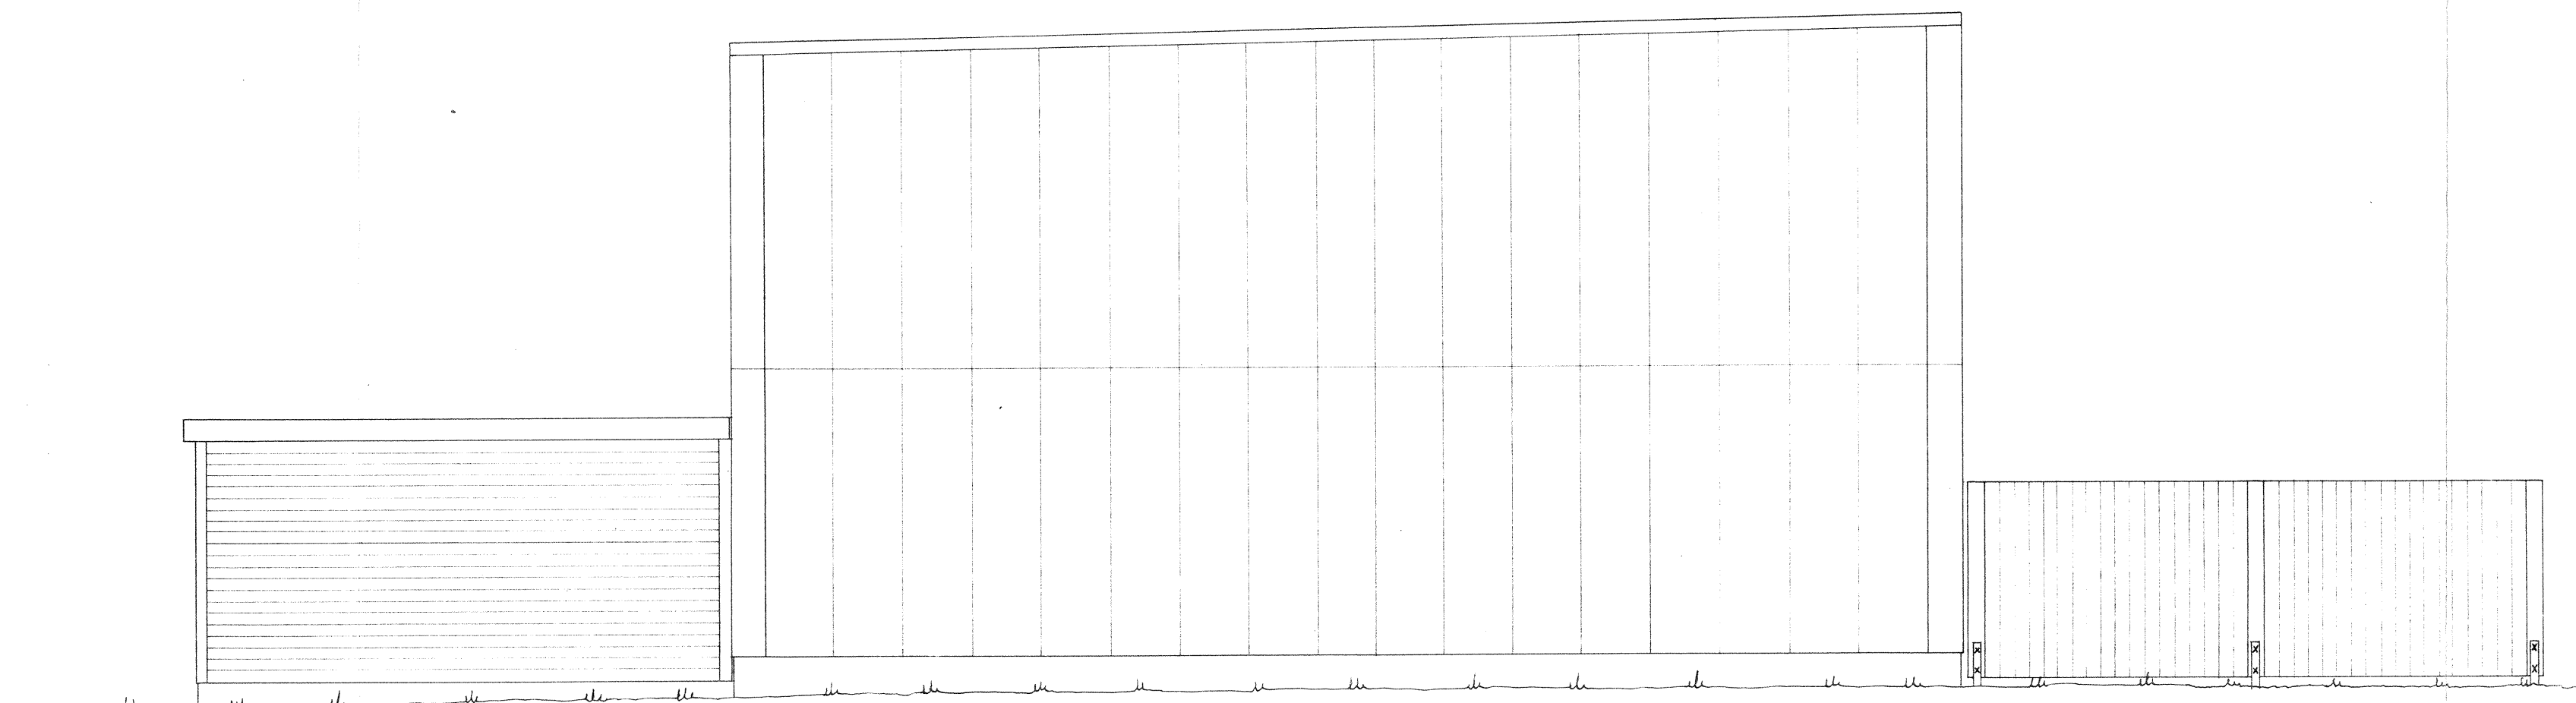
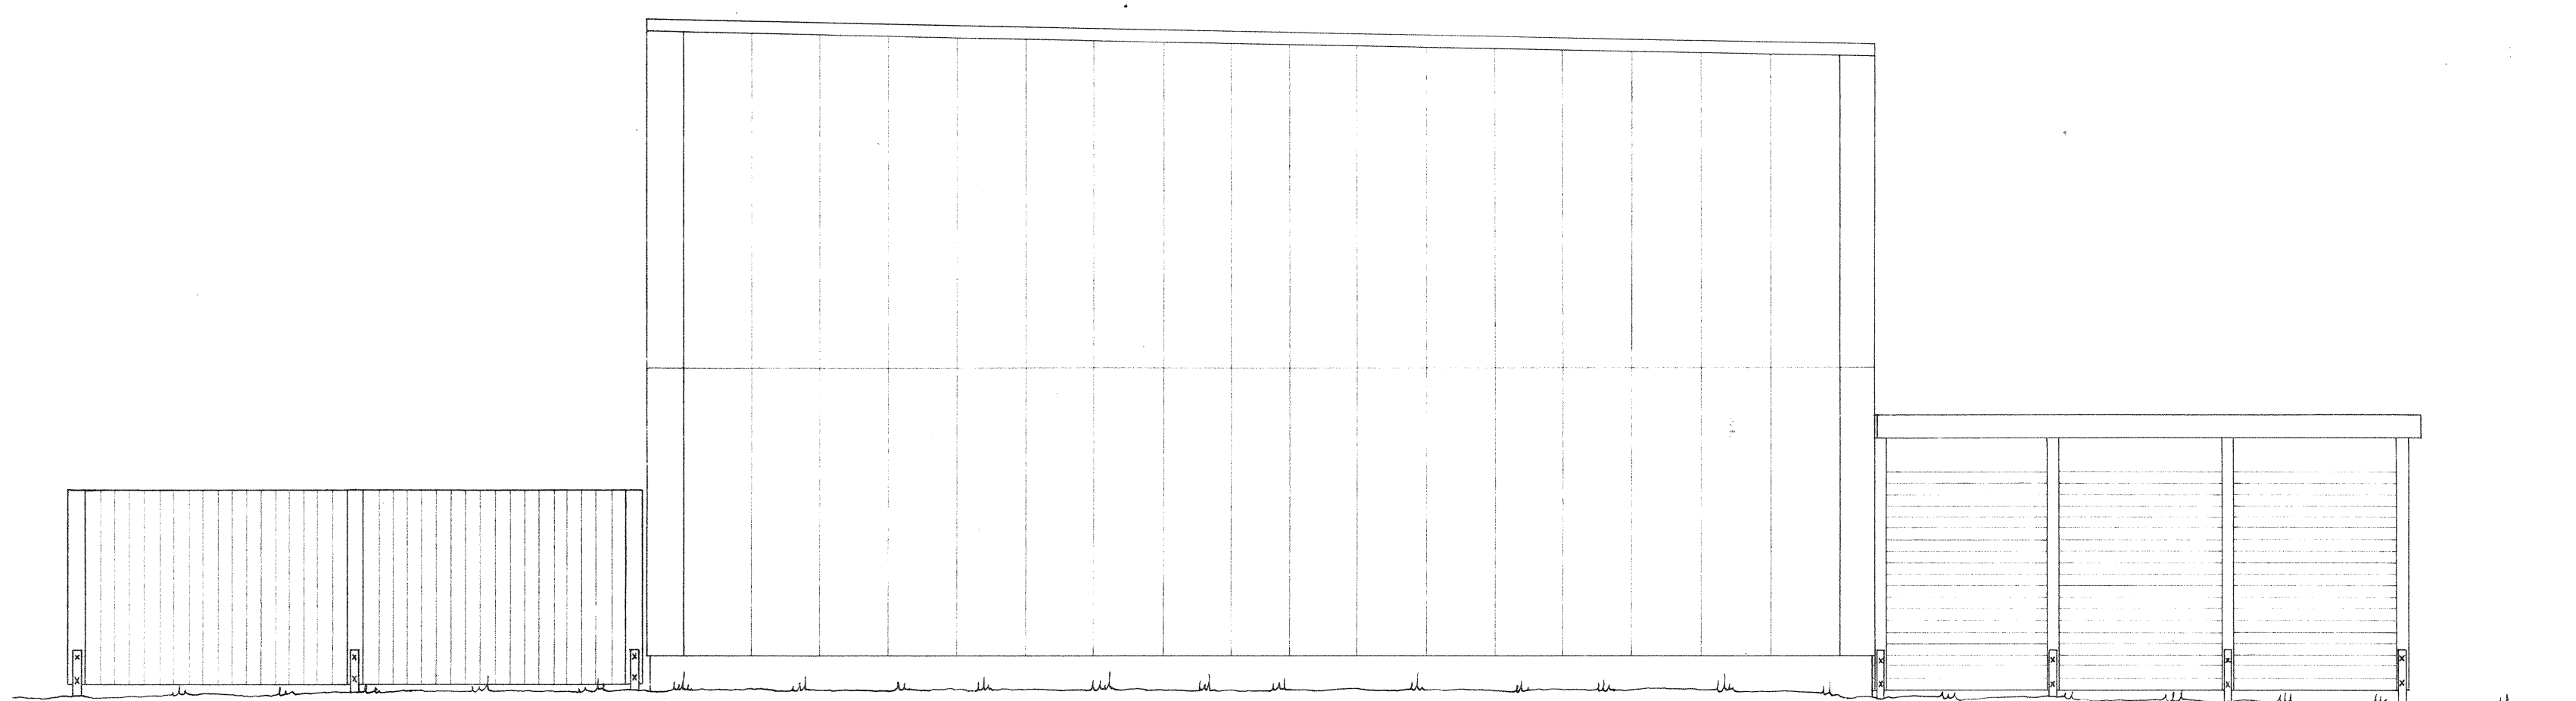


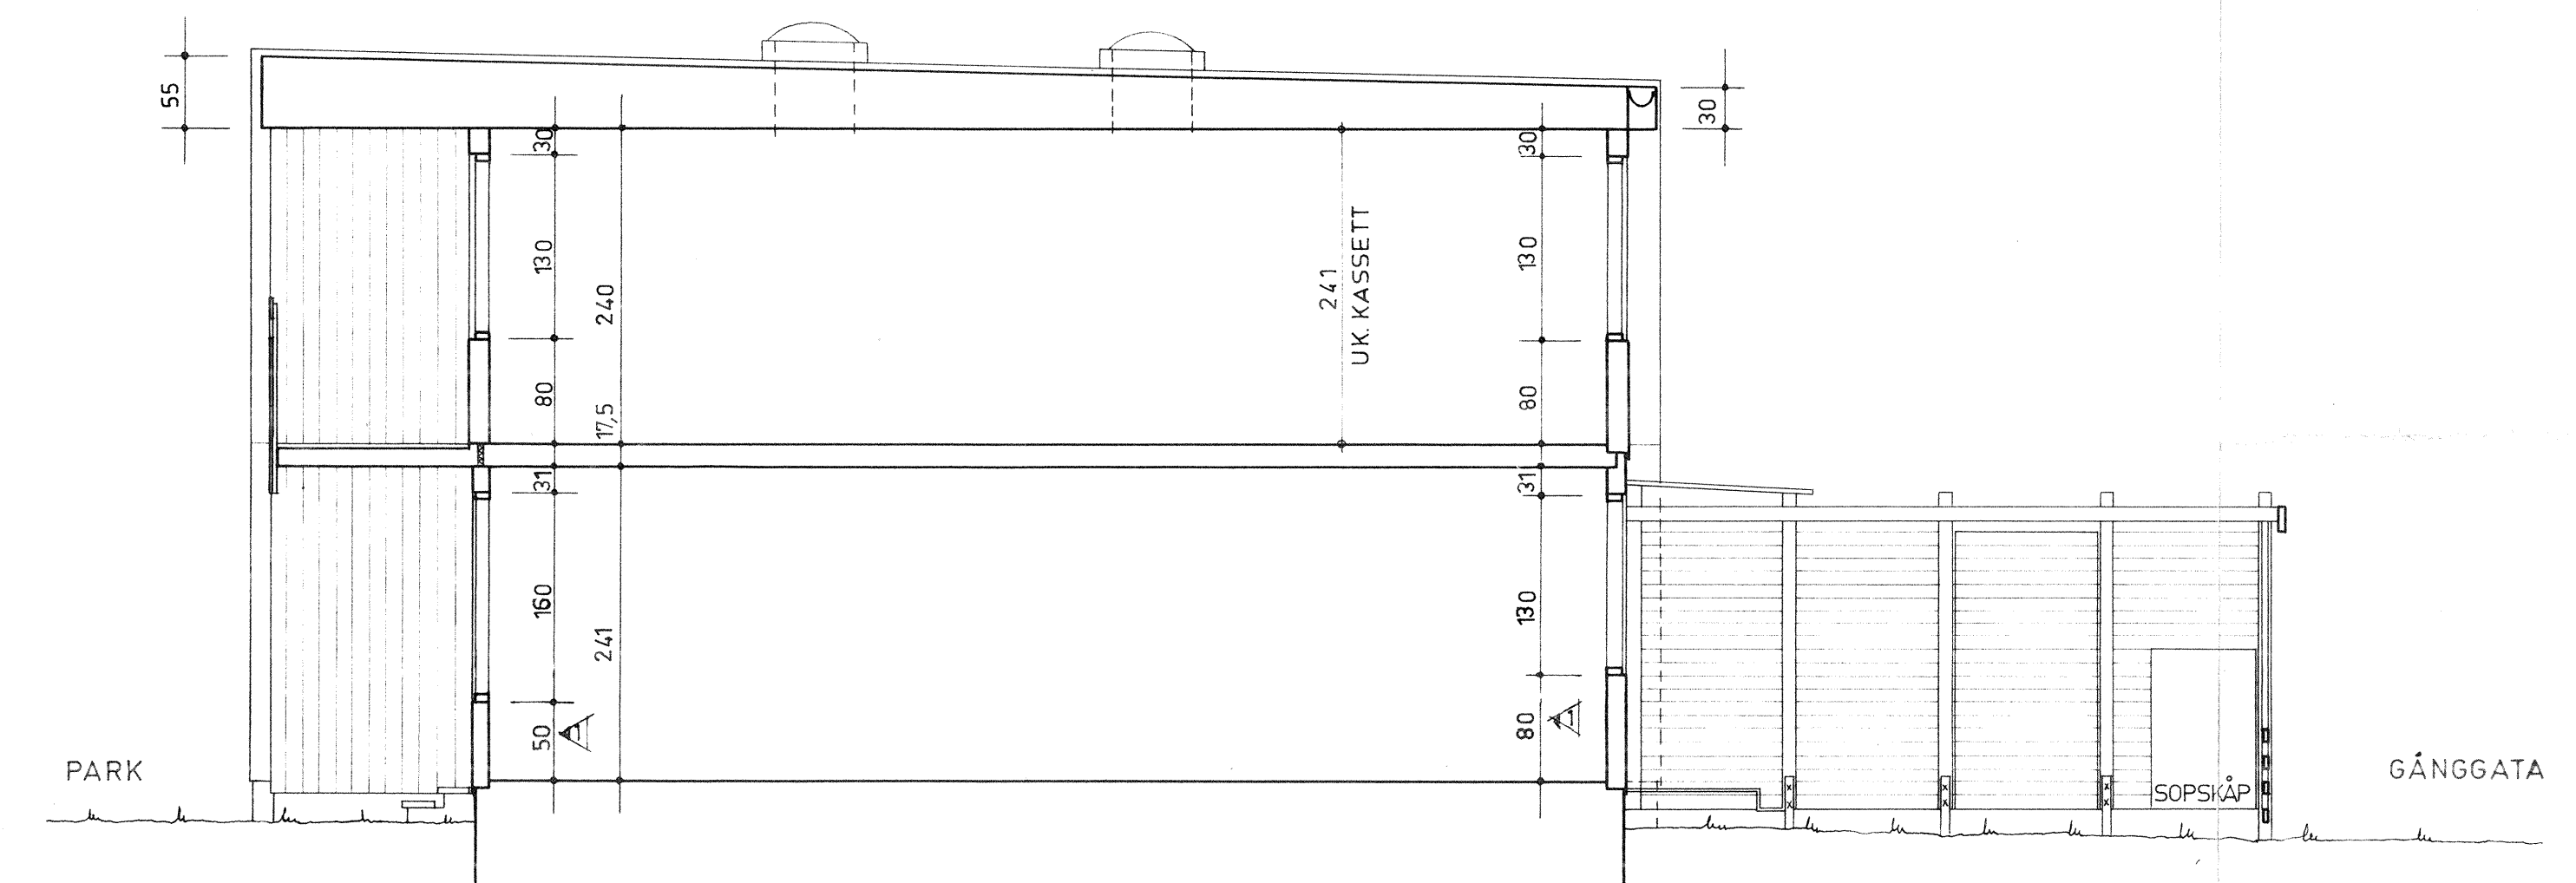

|      |      |                     |          |       |
|------|------|---------------------|----------|-------|
|      |      | TRADGÅRDSPLANK      | 9.6. 69  | GB    |
| 2    | 1    | FÖNSTERBRÖSTNING    | 29.4. 68 | B.Z.  |
| 1    | 2    | FÖNSTER             | 25.4. 68 | B.Z.  |
| REF. | ANT. | BEVIDERIGING AVSEER | DATUM    | SIGRL |

**NORRA SKÖNDAL**  
STOCKHOLM

RADHUS  
FASADER OCH SEKTION

|          |     |                |  |              |  |
|----------|-----|----------------|--|--------------|--|
| WESTLUND |     | GRANSK. ZANDER |  | DATUM 9.4.68 |  |
| SKALA    | MUS | RITH. NR       |  |              |  |
| 1:50     | R2  | 880            |  |              |  |

**ÅKE ÖSTIN ARKITEKTKONTOR AB**  
Åke Östin ark SÖR  
DRÄNNINGSVÄGEN 32, BOX 734 JOHANNESHOV 7 08/01/88 23