


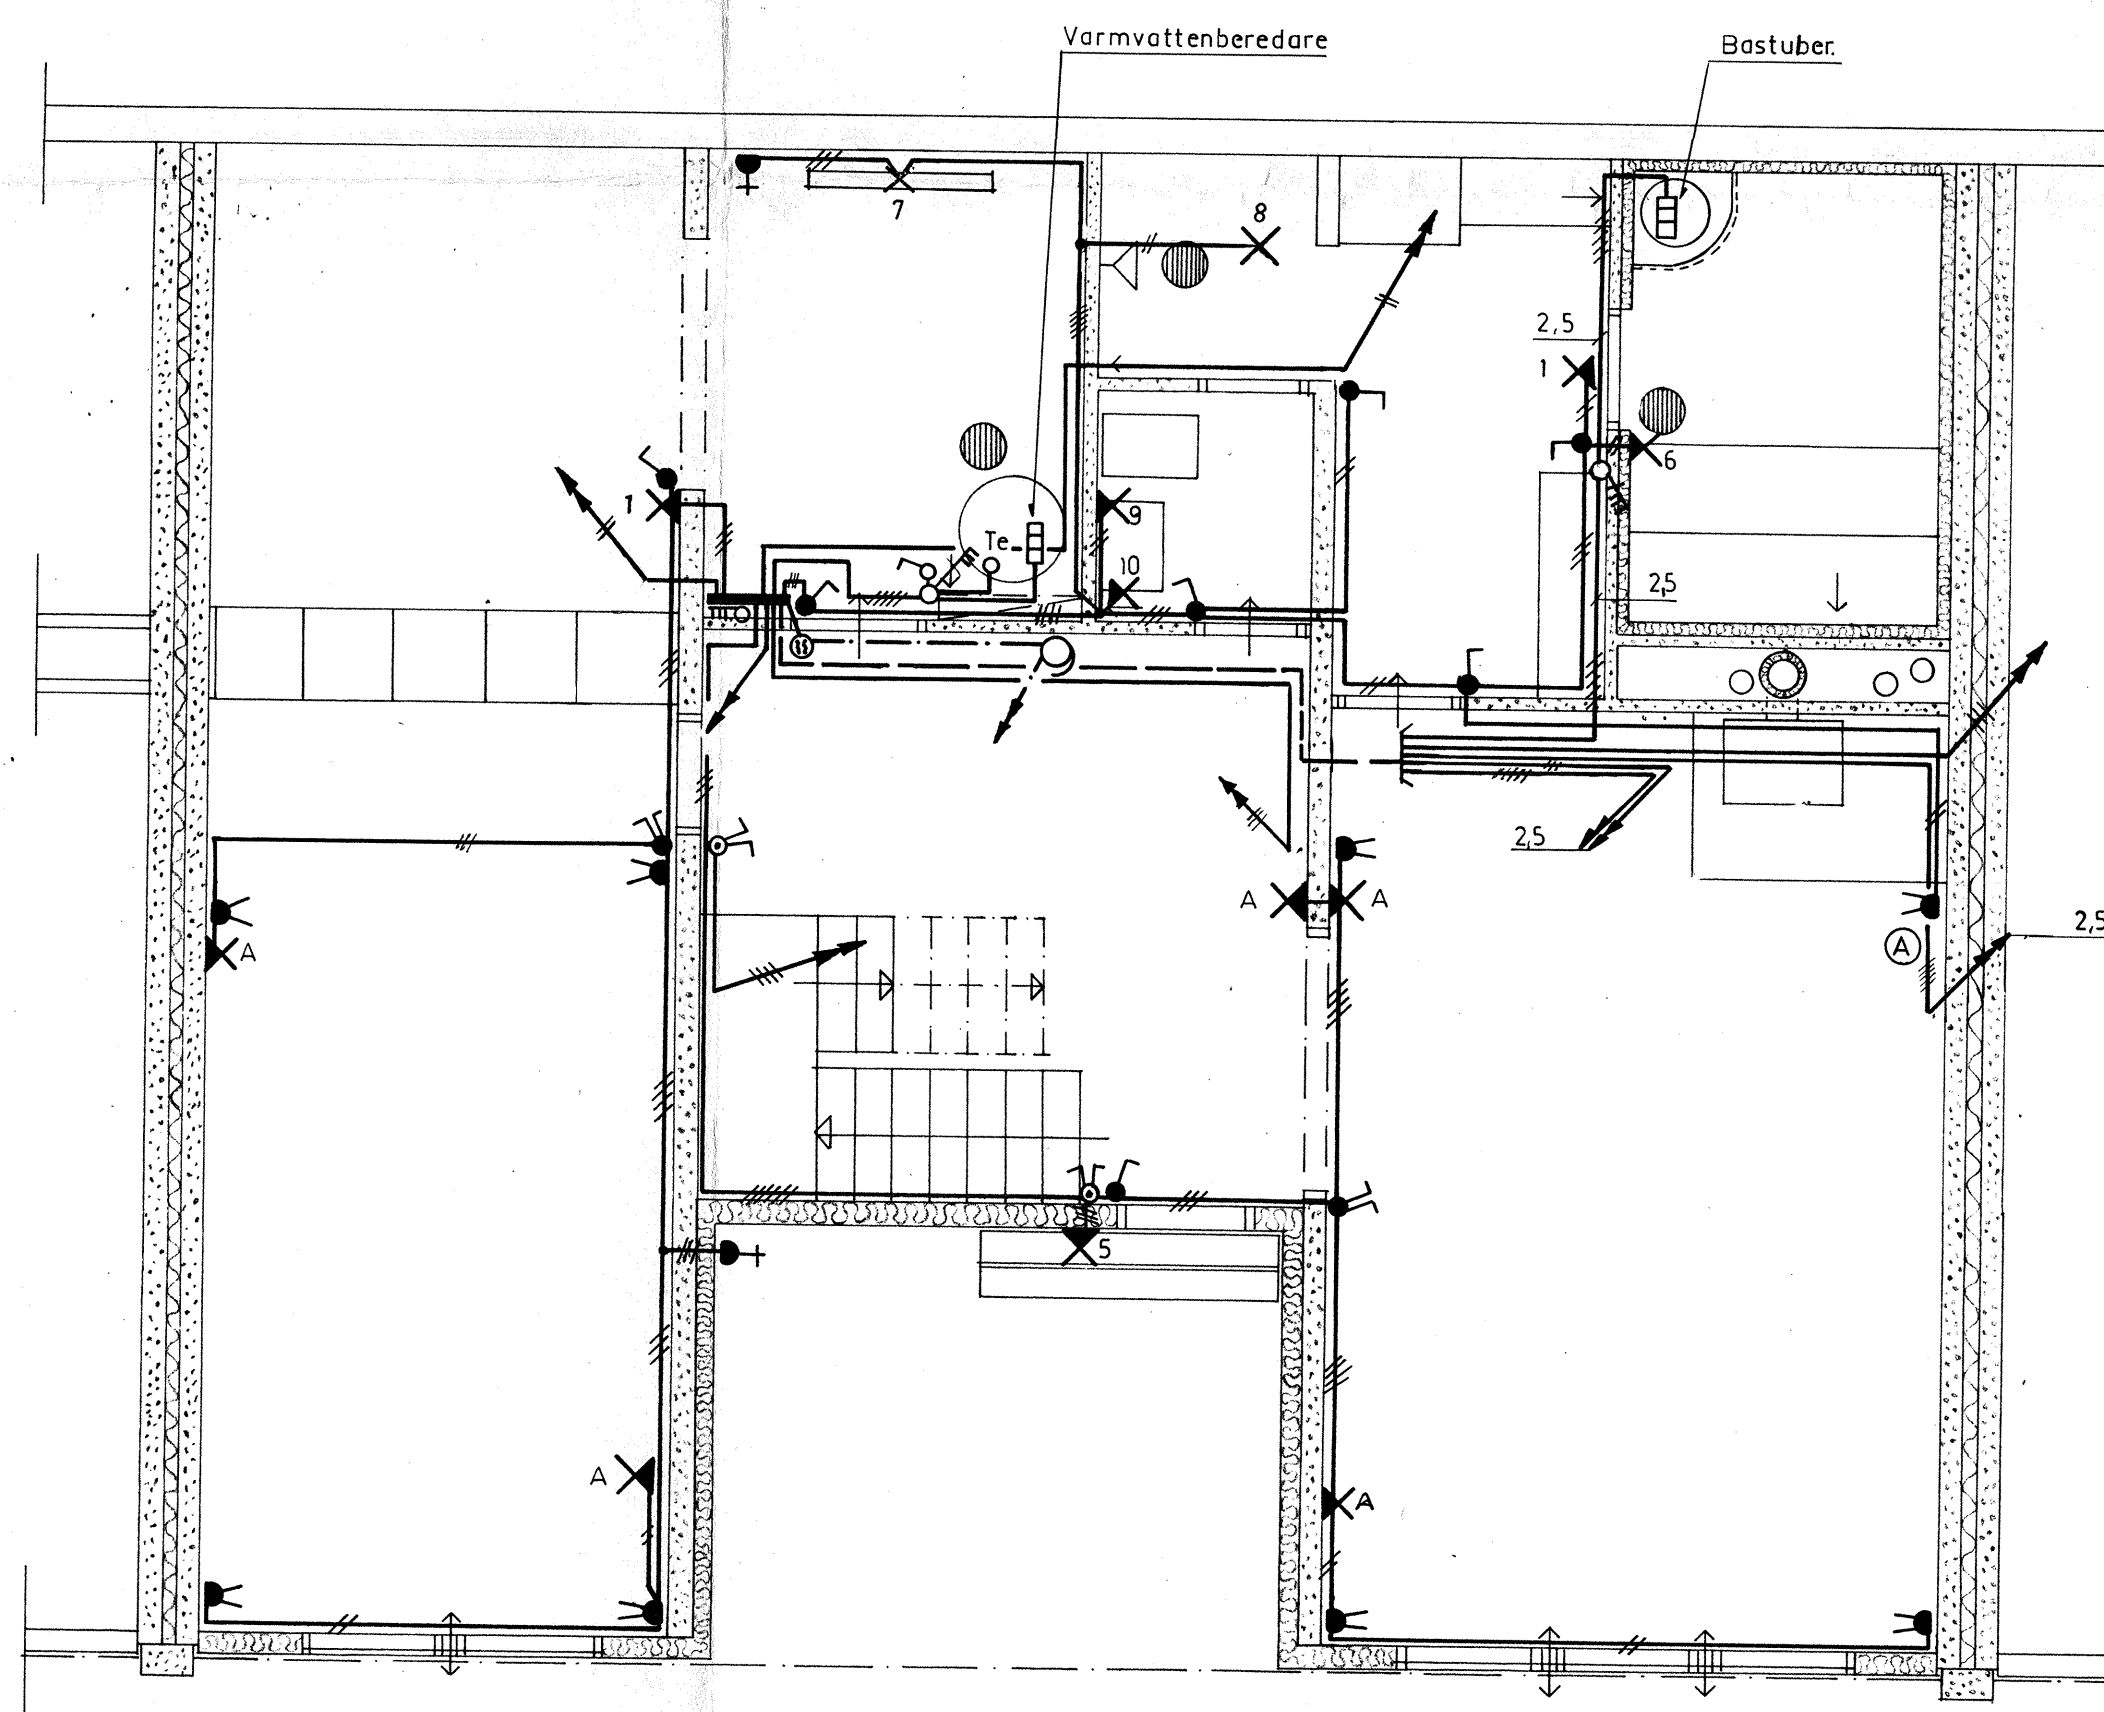

Radhus A2
Norra Sköndal

Suterrängplan Belysning

Rev. den 11.4.1968. (Antenn)

Rit. <i>ÅS</i>	ÅKE. STRAND	Skala 1:50
Konstr. <i>Strand</i>	Ingenjörbyrå	Dat 21.2.1968
Godk. <i>ÅS</i>	Malmö Tel. 238 00, 791 50	Nr 2598-10
	ELEKTRISKA INSTALLATIONER	