


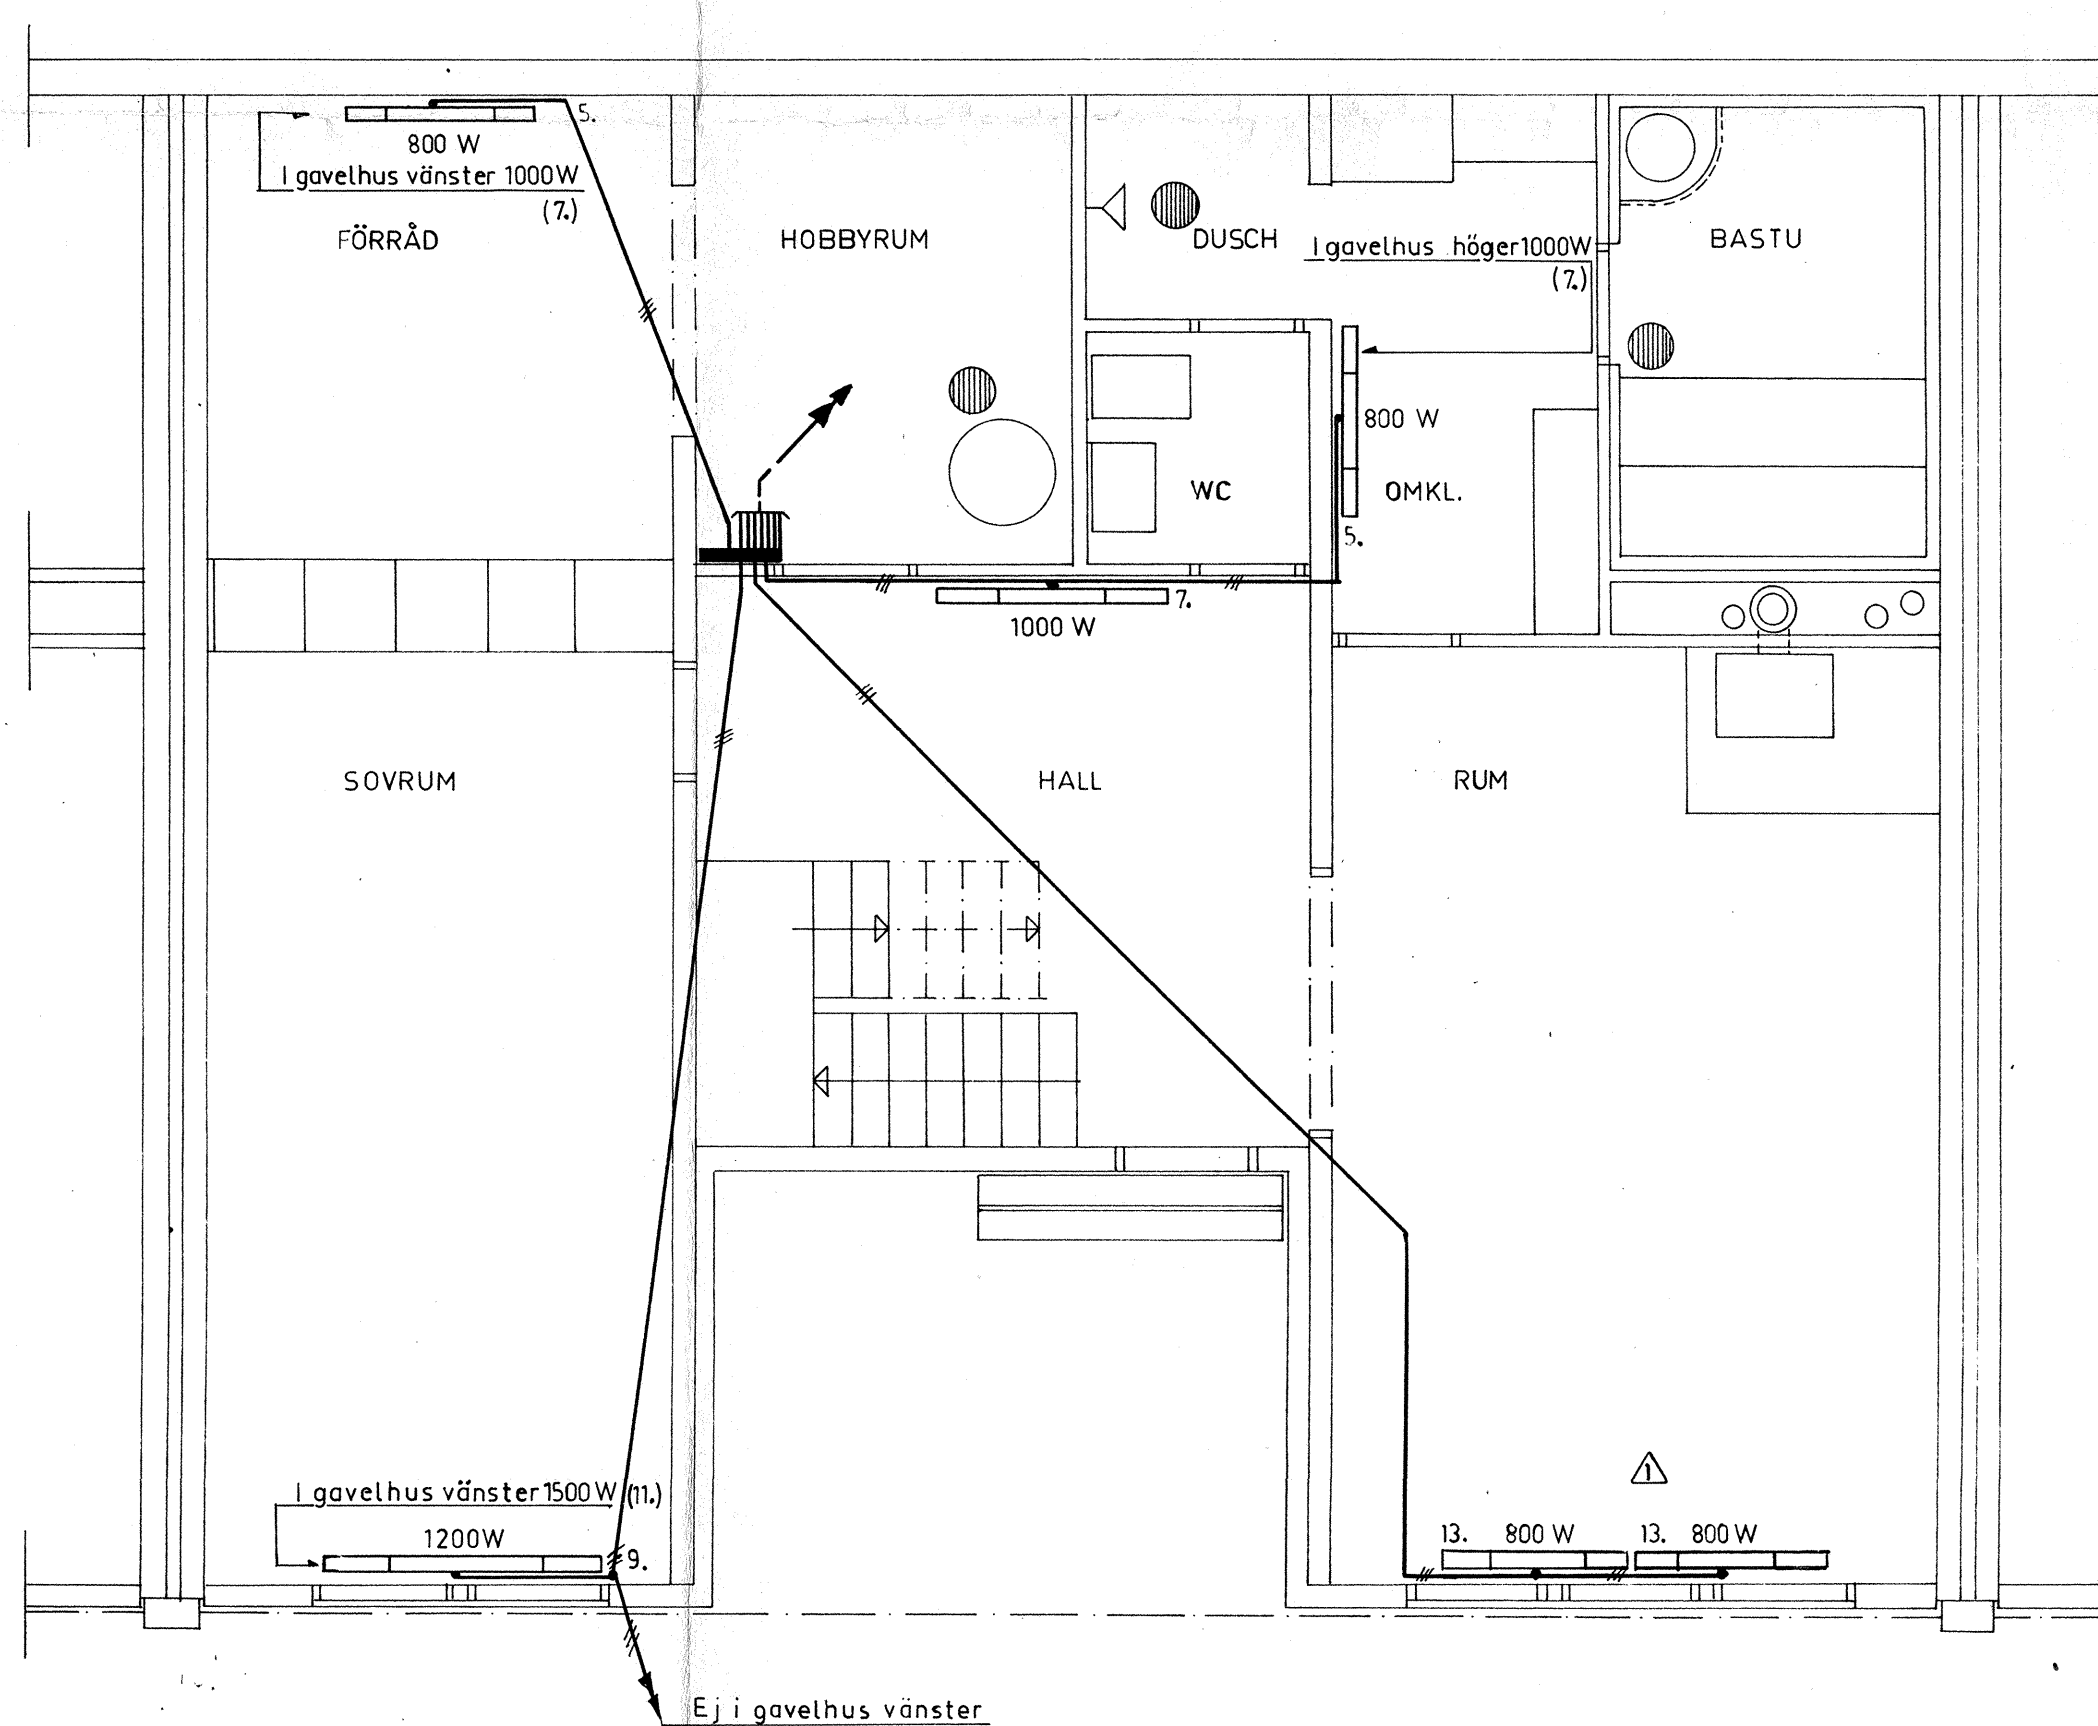

Radhus A2
Norra Sköndal
SUTERRÄNGPLAN

ELVÄRME

Rev. den 13.6.1968 (PM nr. 2)

Rit. <i>A. S.</i>	ÅKE STRAND	Skala 1:50
Konstr. <i>A. S.</i>	Ingenjörbyrå	Dat 21.2.1968
Godk. <i>A. S.</i>	Malmö Tel. 238 00, 791 50	Nr 2598-12
	ELEKTRISKA INSTALLATIONER	