


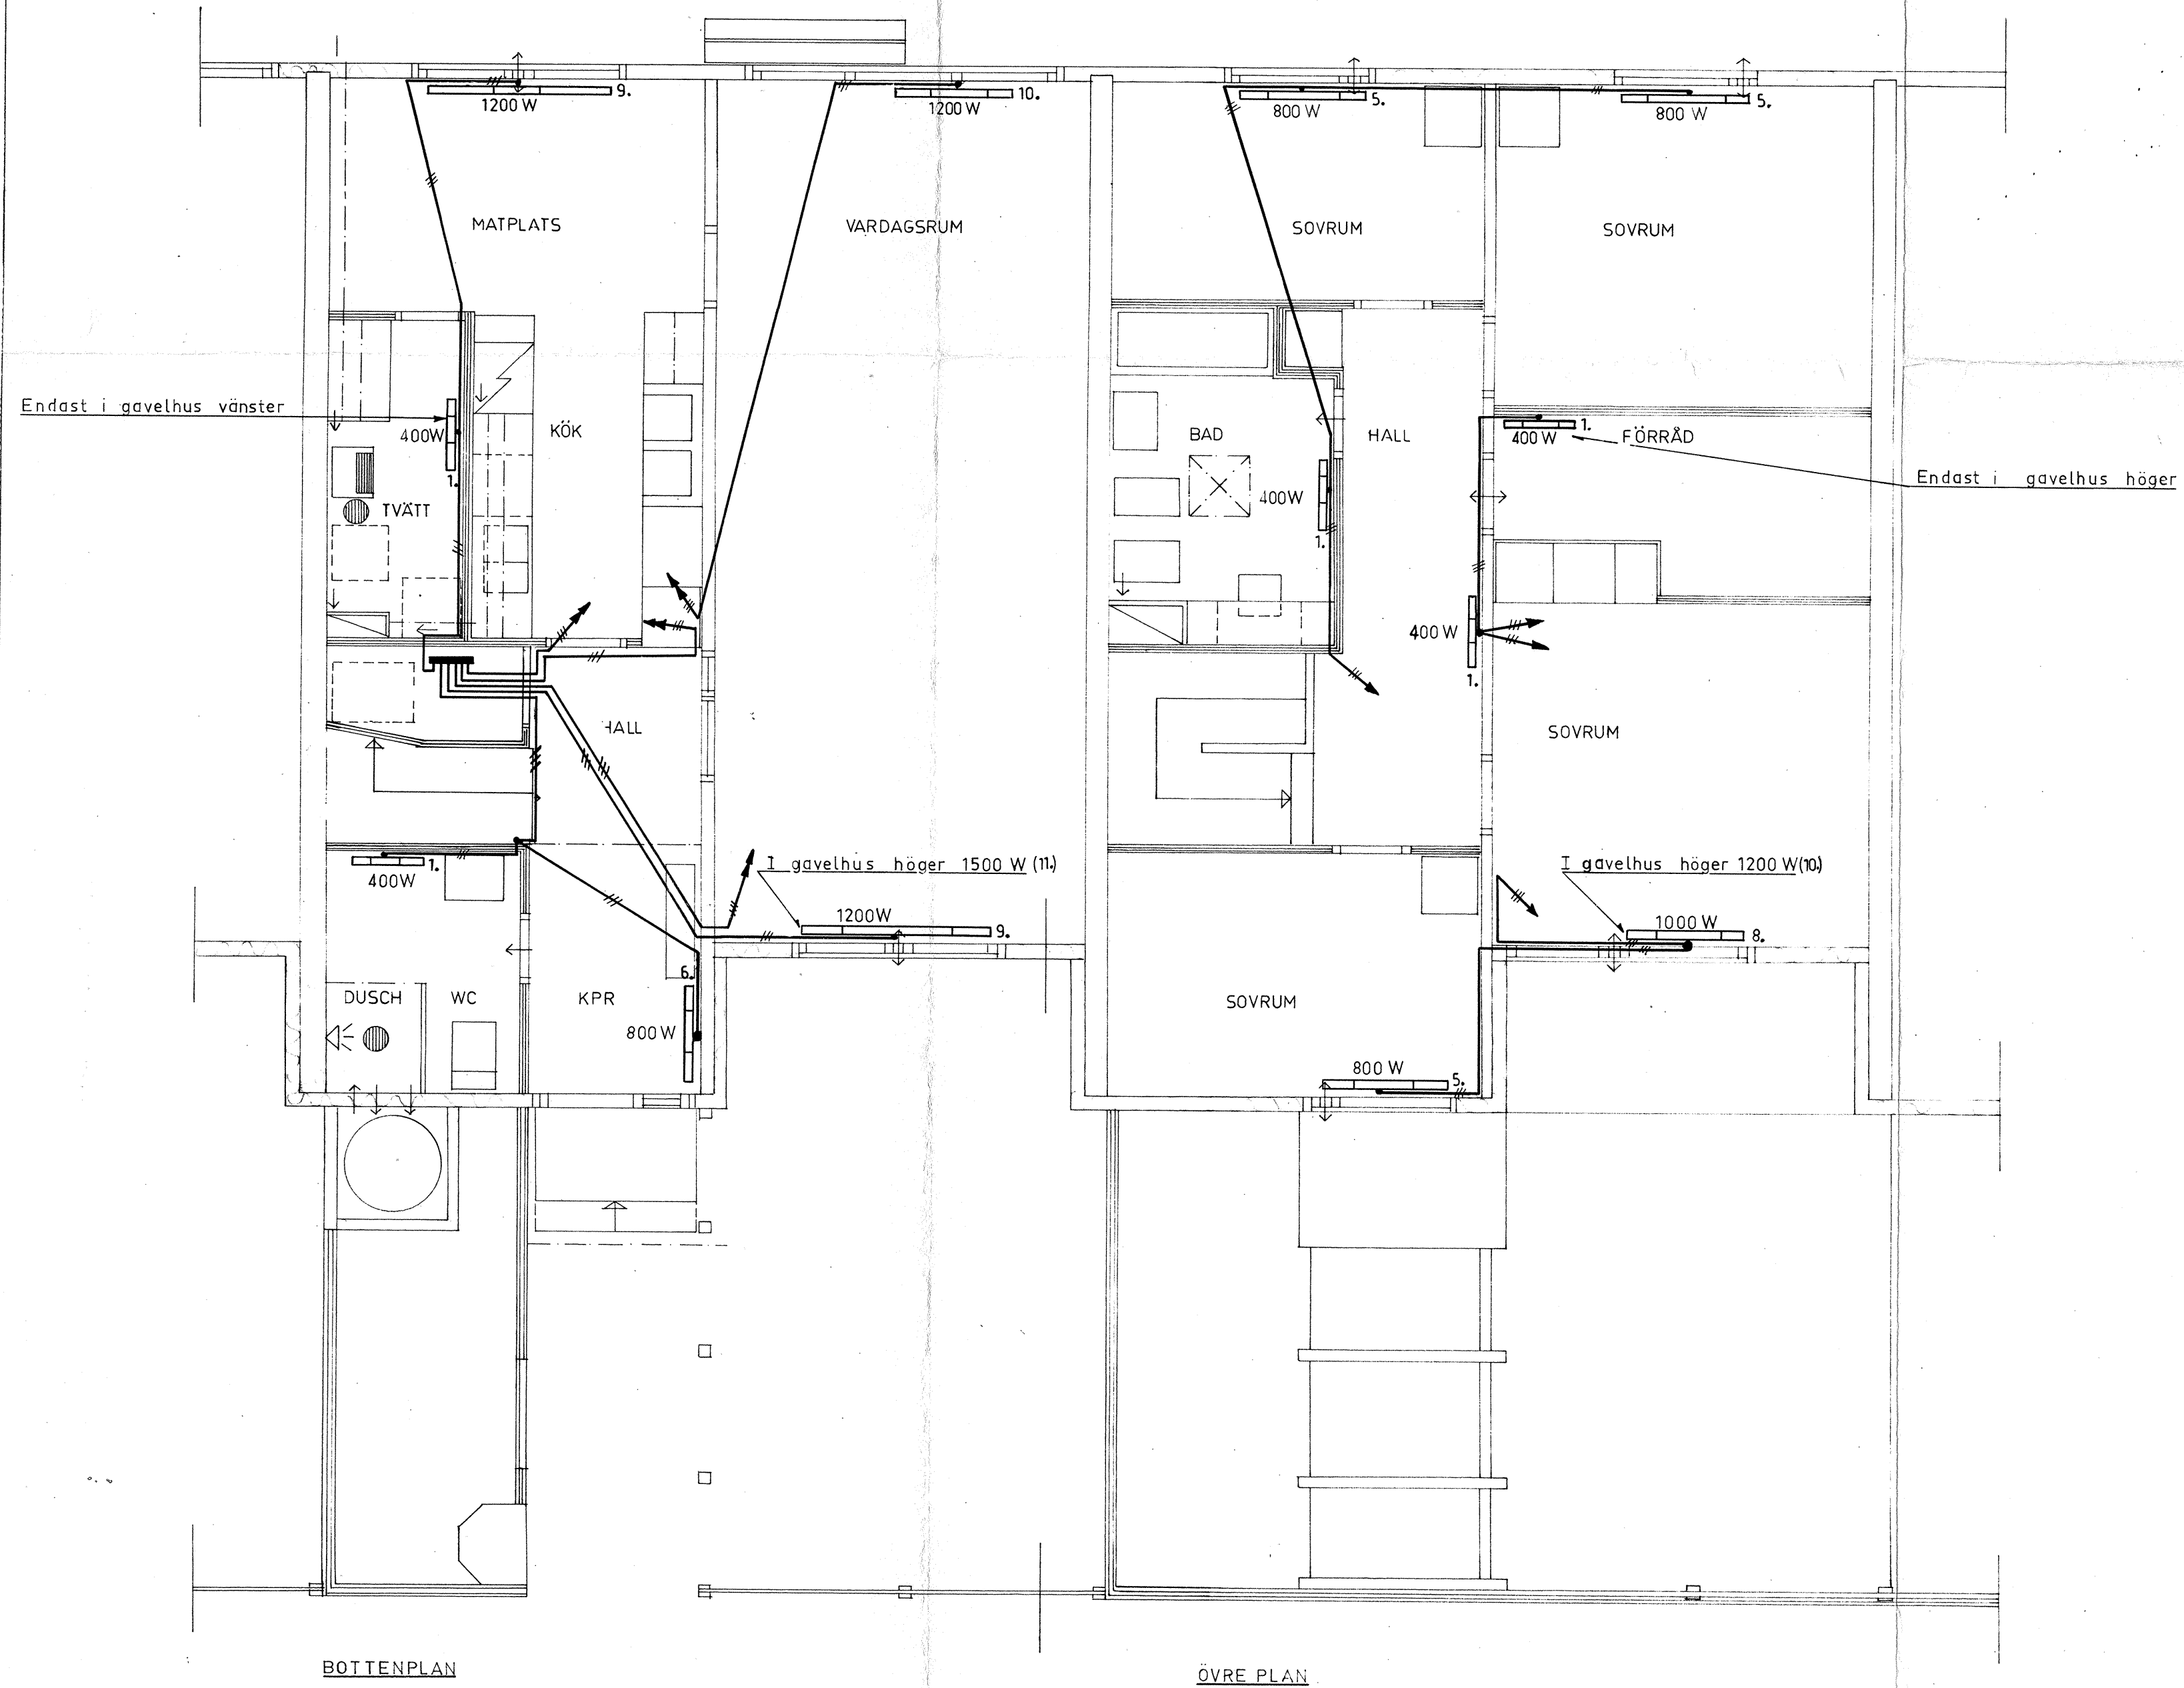

Radhus R1
Norra Sköndal

PLANER

ELVÄRME

Rit. <i>Åke Strand</i>	ÅKE STRAND Ingenjörsvärd Malmö Tel. 238 00, 791 50	Skala 1: 50
Konstr. <i>Åke Strand</i>		Dat 21.2.1968
Godk. <i>Åke Strand</i>	ELEKTRISKA INSTALLATIONER	Nr 2598-2