



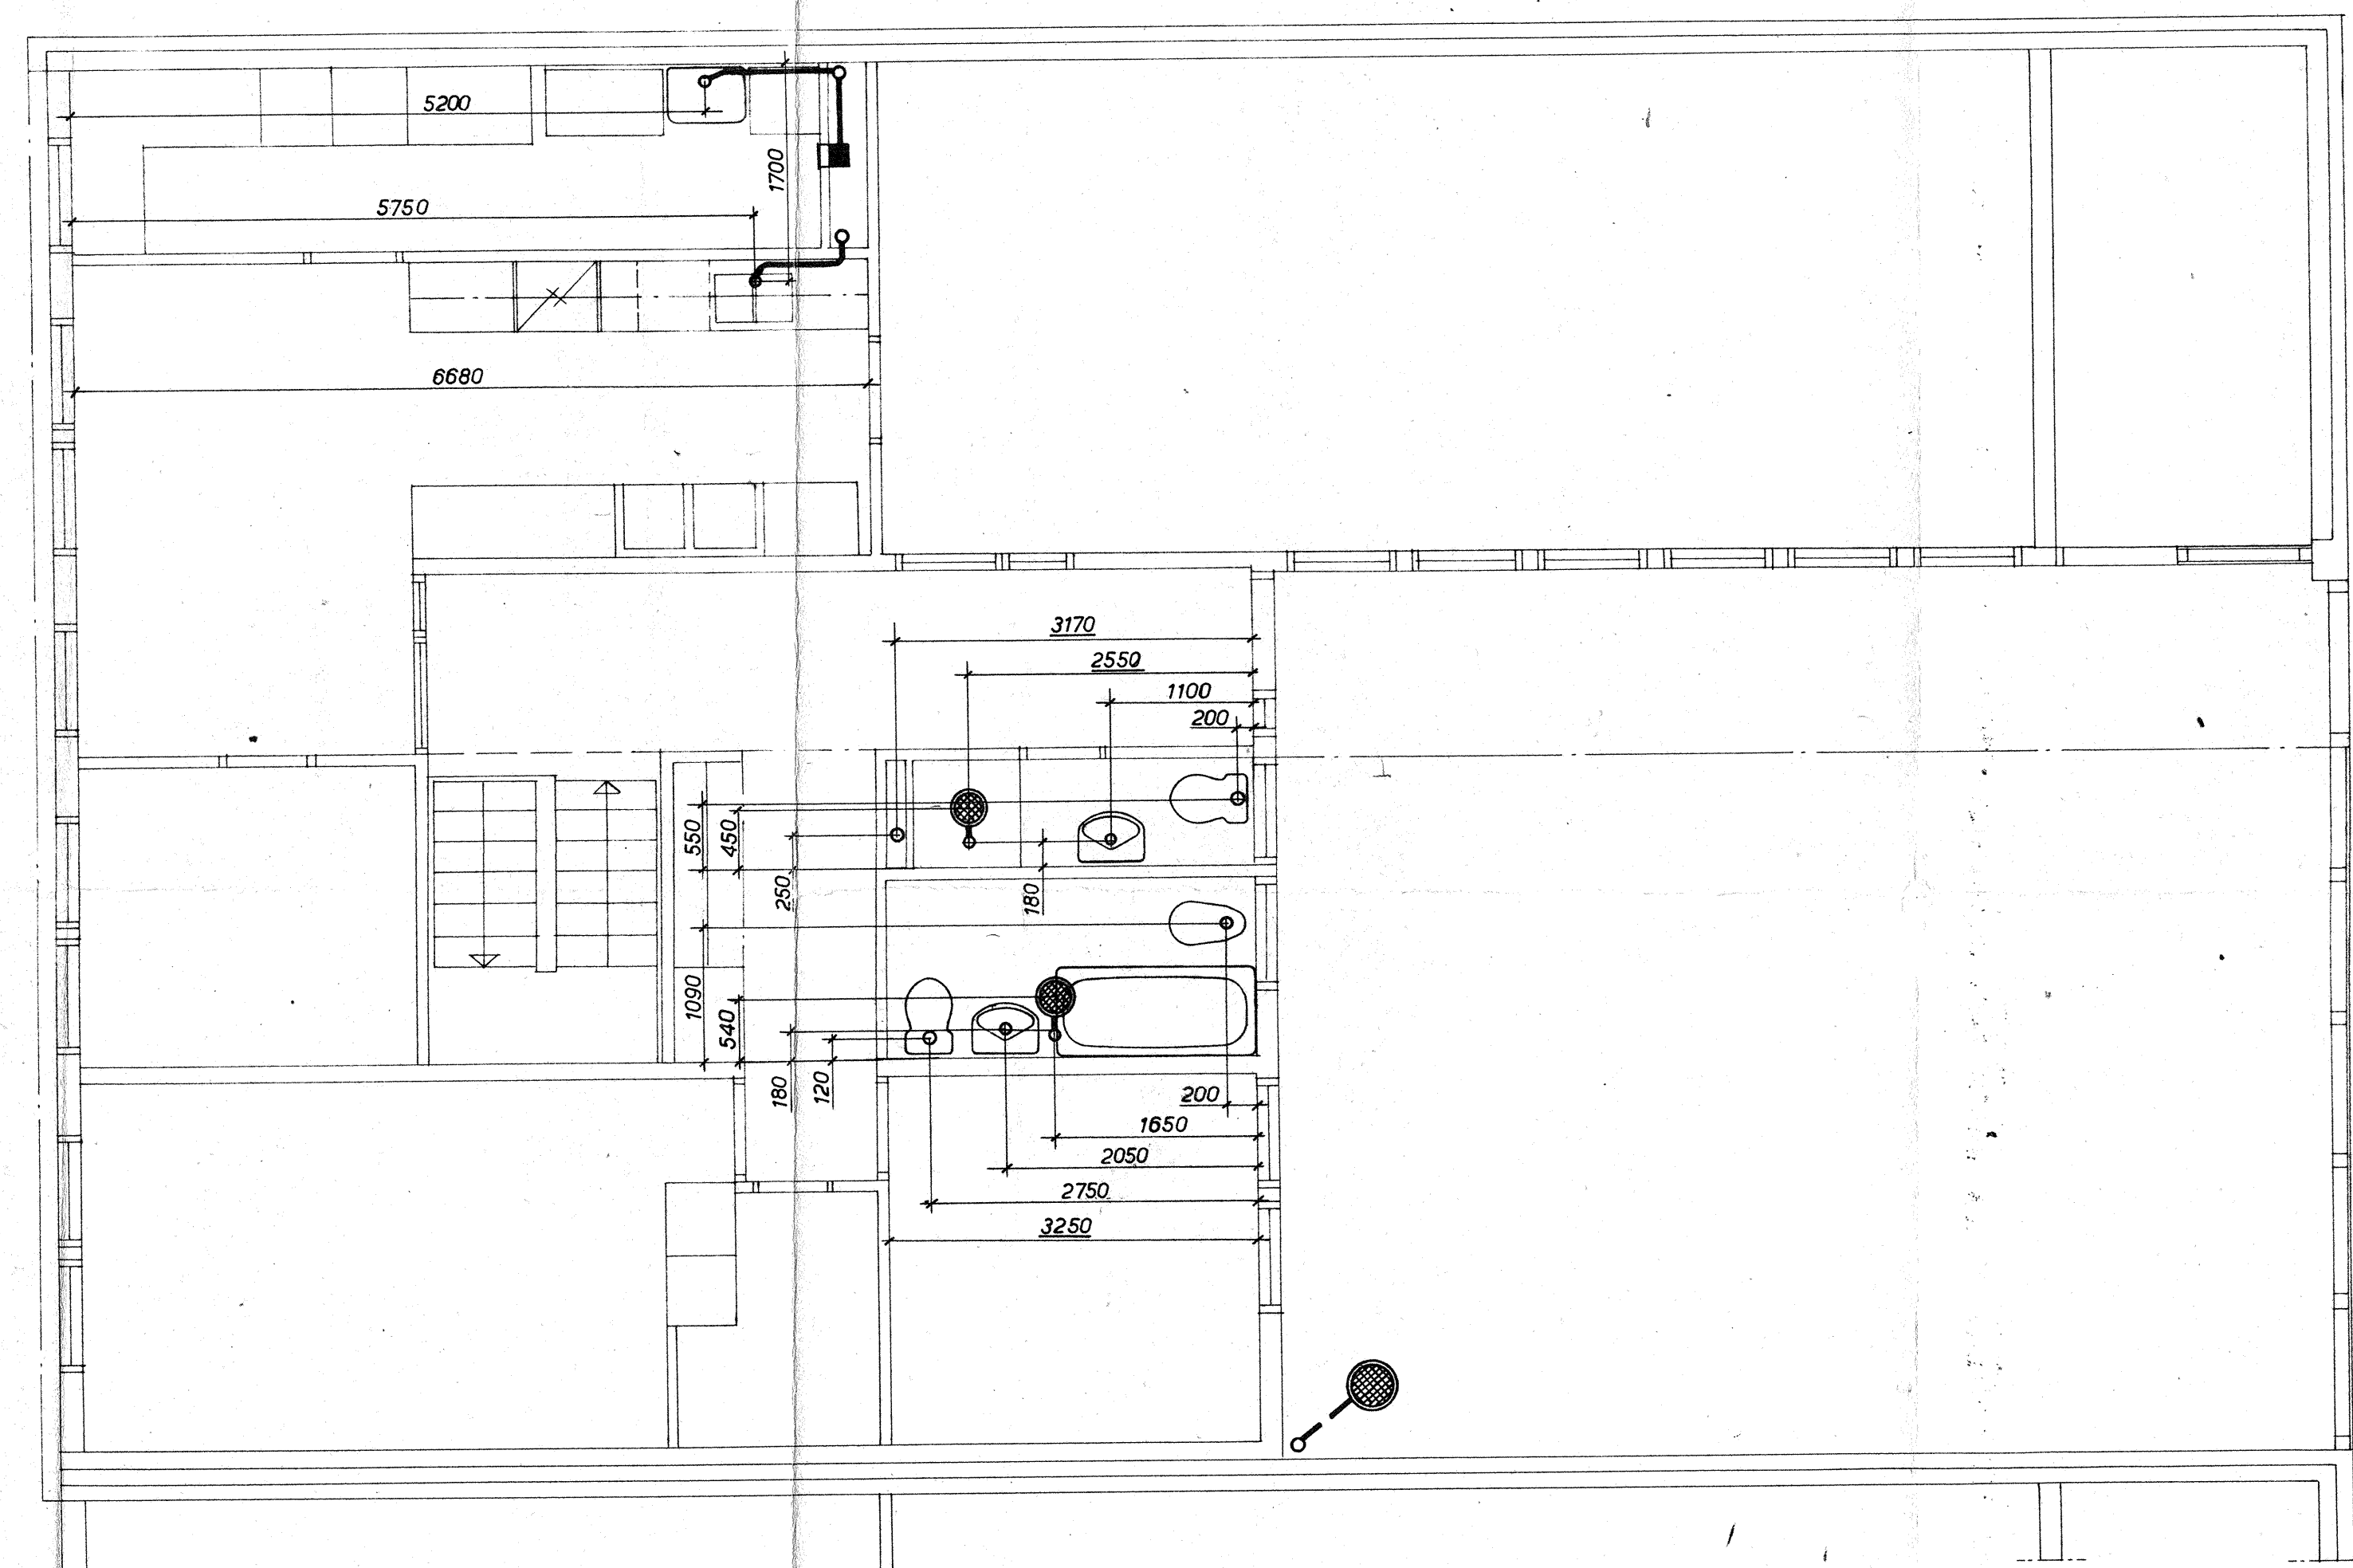

ENTREPLAN

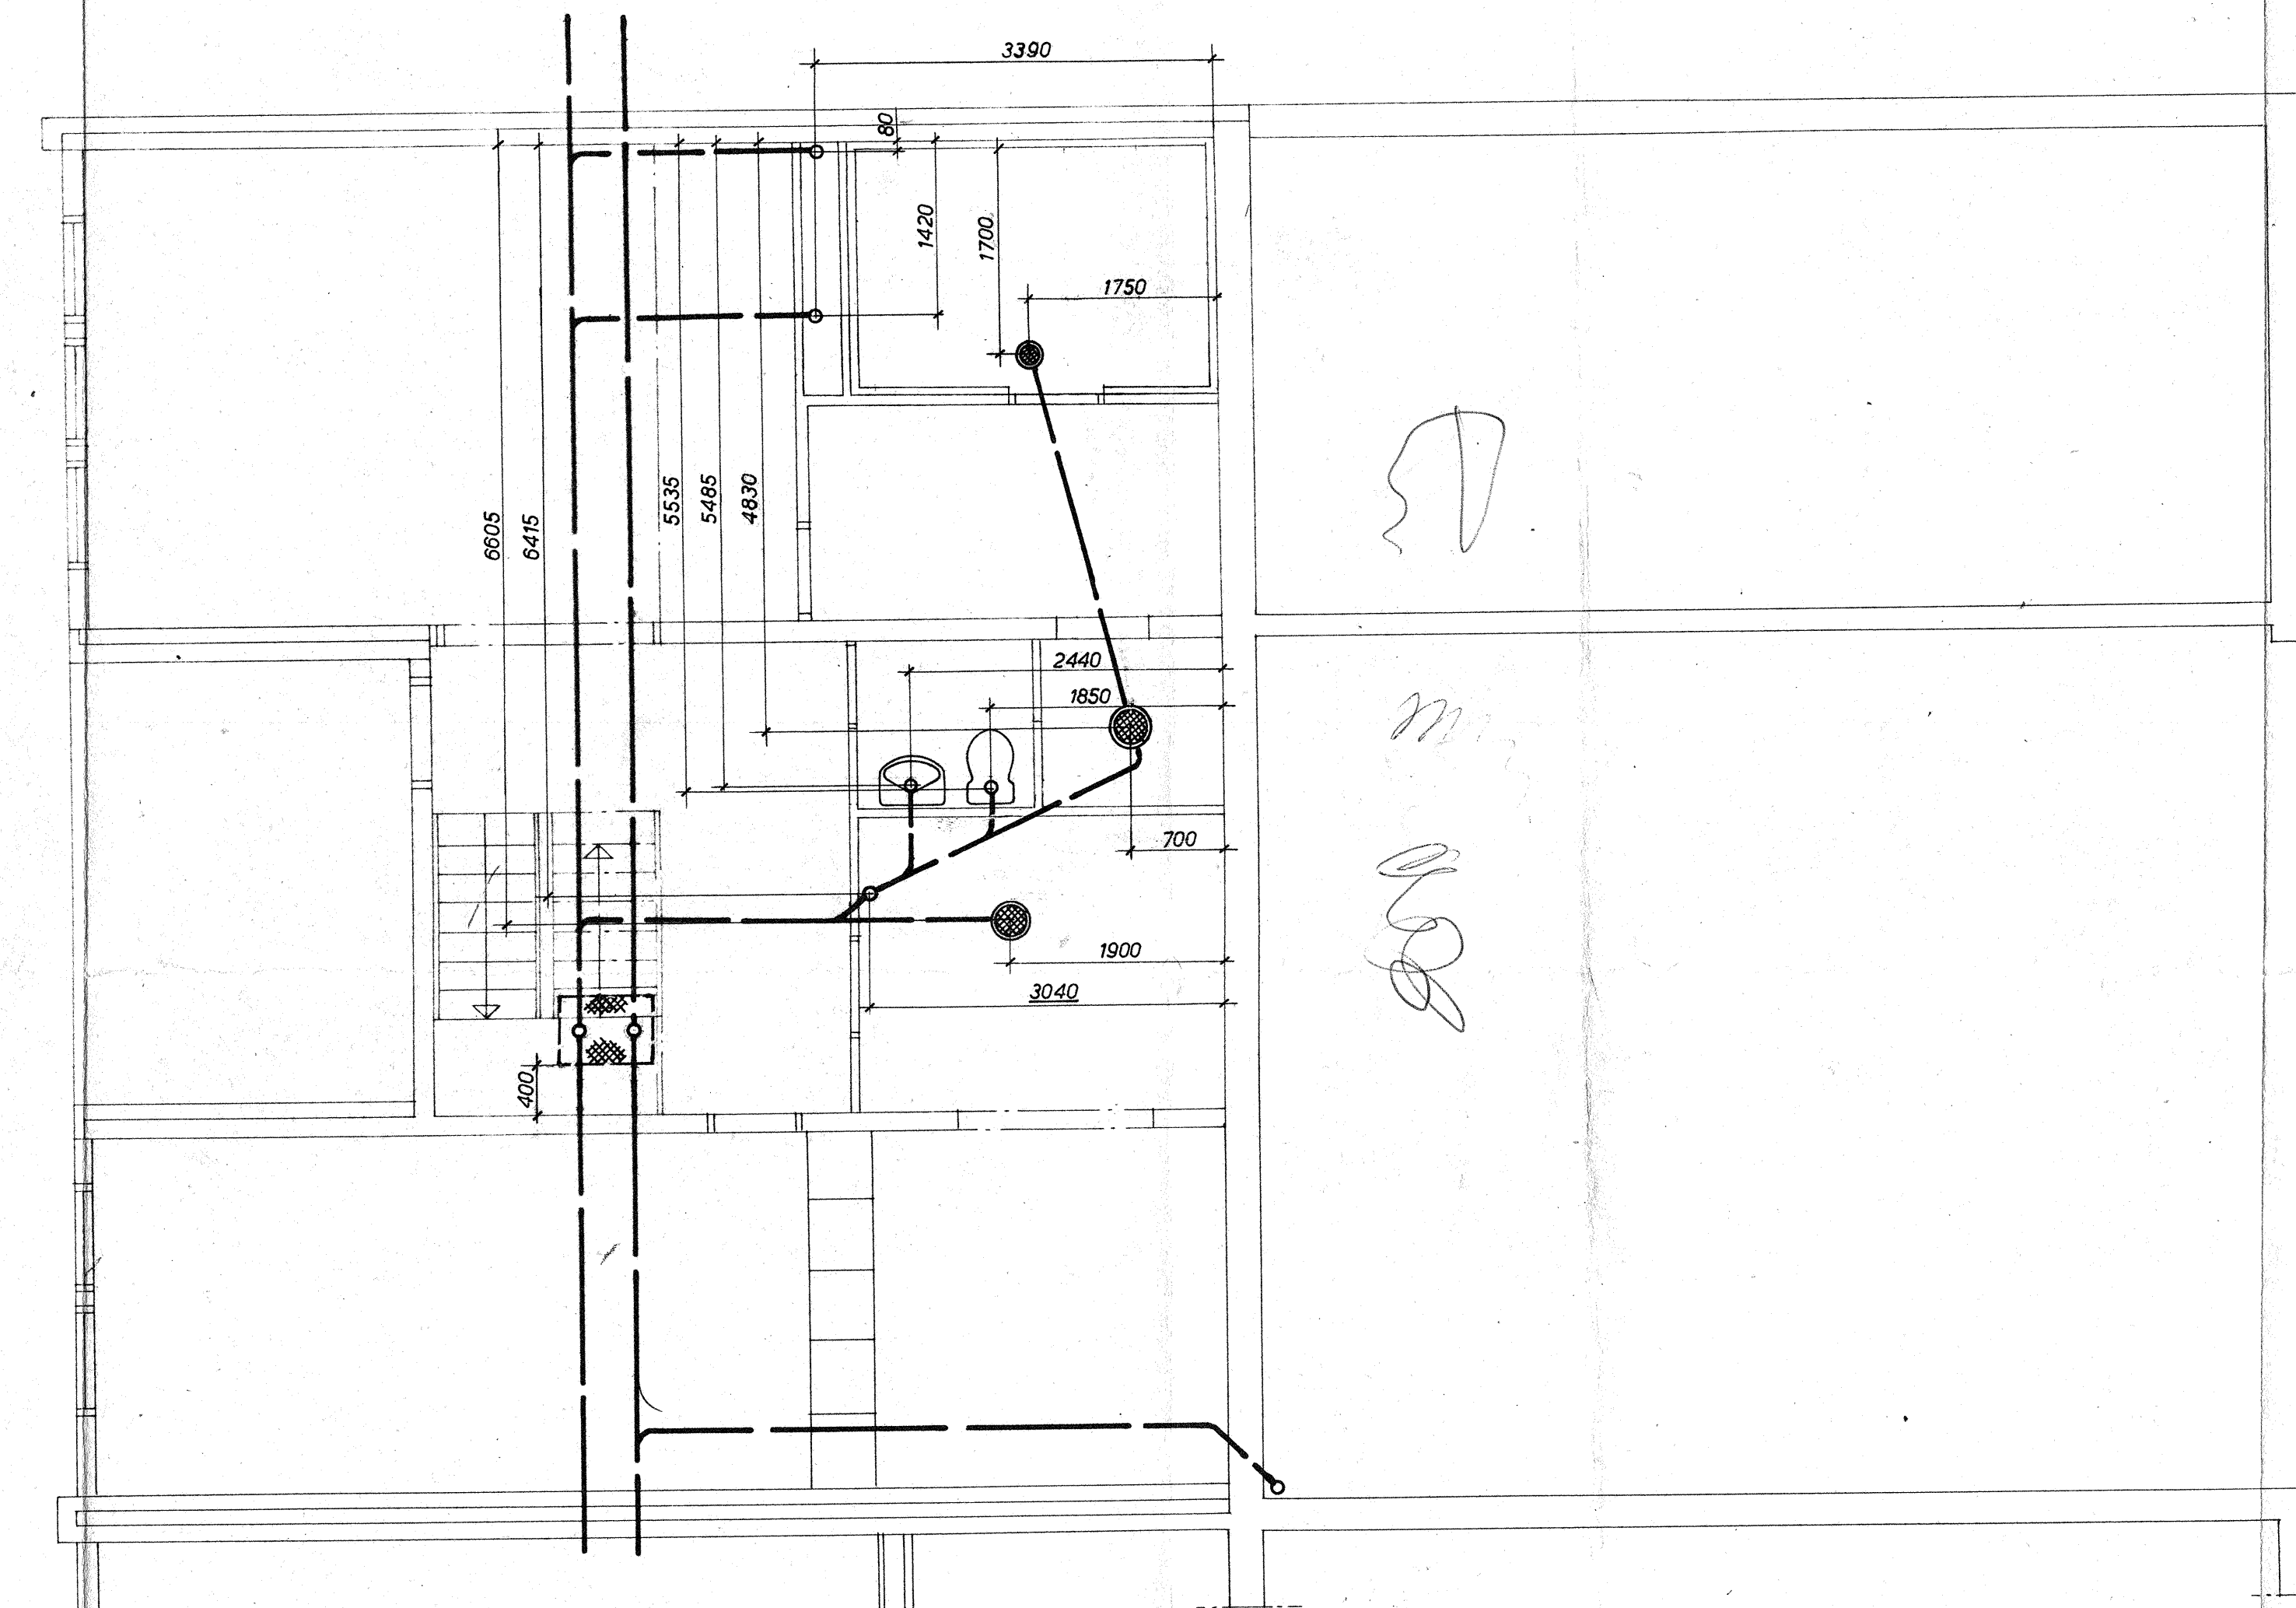

SOUTERRÄNGPLAN

ARBETSRITNING

LITT.	ÄNDRING	DATUM	SIGN.
NORRA SKÖNDAL HUS A2S			
ATRIUMHUS MED SOUTERRÄNGPLAN			
PLANER			
MÄTTSATTA AVLOPPSAVSÄTTNINGAR			
L. B. LARSSON & Co			
KONSULTERANDE INGENJÖRSBYRÅ AB, SKVS			
BRÄNNINGEVEGEN 22 - JOHANNESHOV - TEL. 91 00 20			
HK: NYBOHVSGRÄND 9 - STOCKHOLM SV - TEL. 19 02 25			
BROSTEDT	B. P.	1:50	9.11.1987
KÖNST.	RITAD	SKALA	DATUM

30 APR 1988

1465

59:17