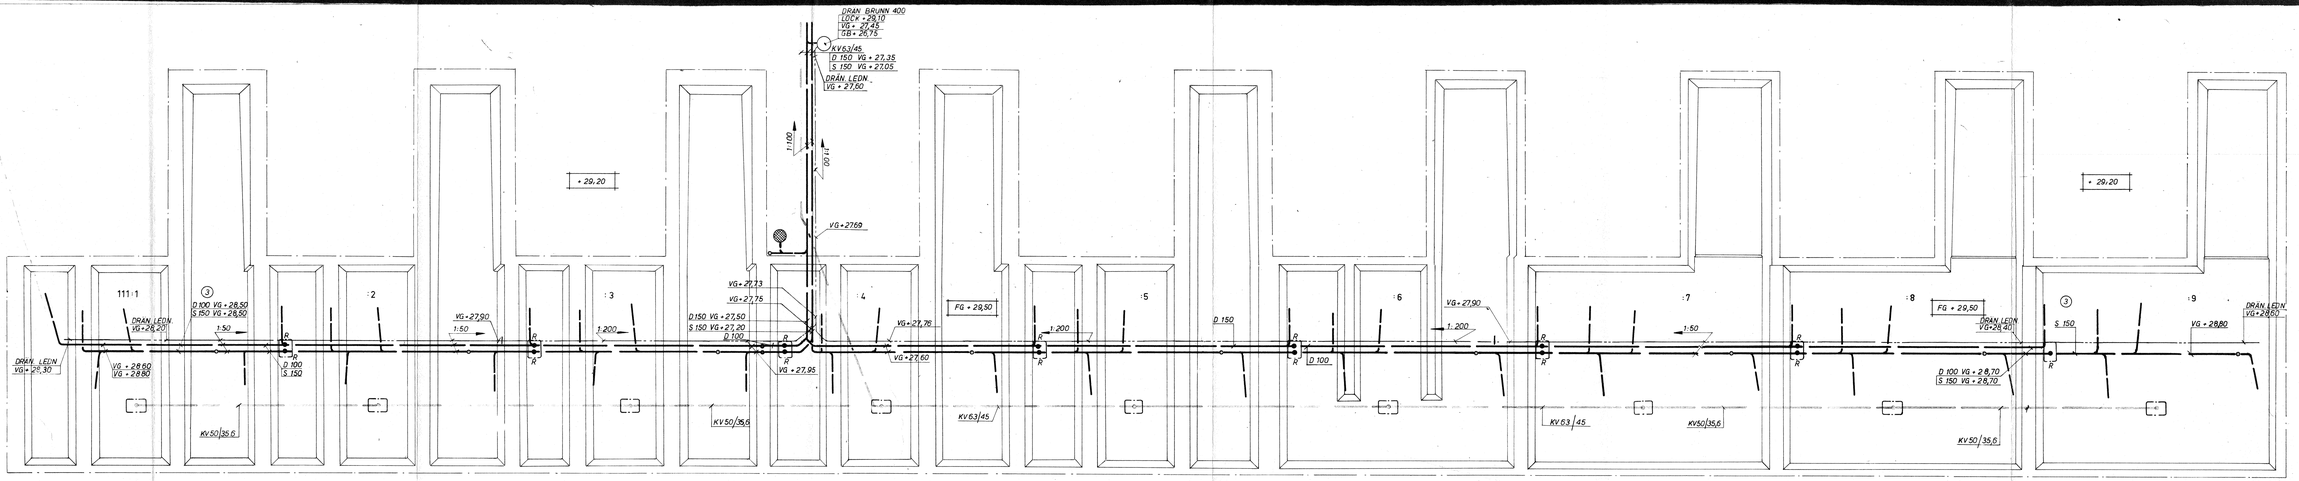

SAMTLIGA RENSGROPAR ÖK 300 mm UNDER F.G.
" MONTERINGSGROPAR ÖK 400 mm UNDER F.G.
SE BYGGNADSKONSTR. RITN.

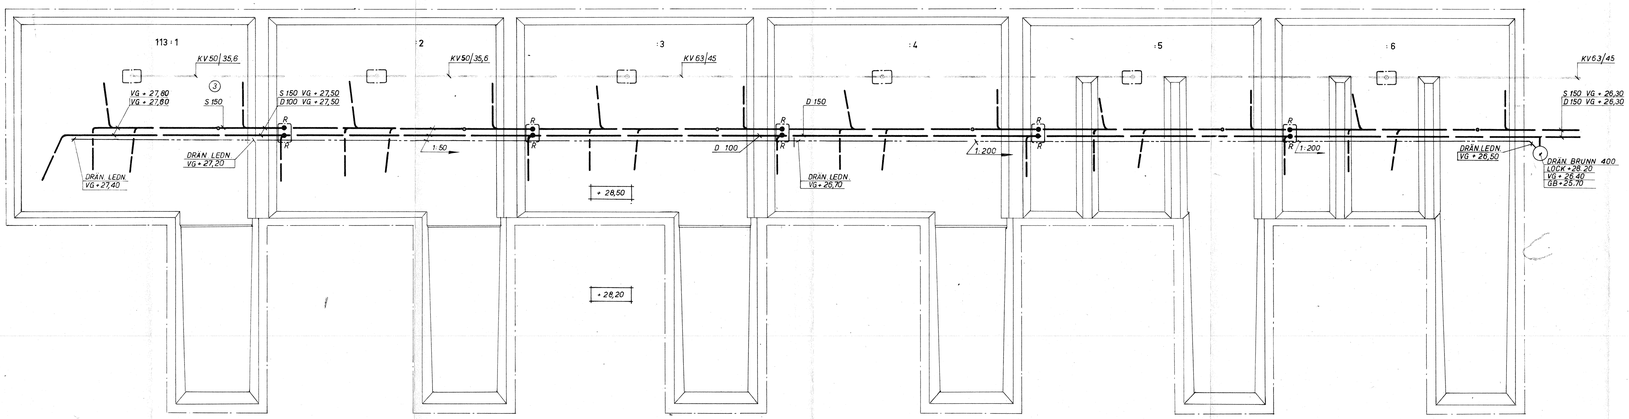

3	ÄNDR. LEDN. DIM.	27.5.1968 L.B
2	KV-DIM. OCH PLUSHÖJDER FÖR DRÄN. LEDN. ÄNDR.	3.1.1968 L.B.
1	DRÄN. LEDN.	5.12.1967 L.B.

LITT.	ÄNDRING	DATUM	SIGN.

NORRA SKÖNDAL
HUS 111:1-9, 113:1-6
GRUNDPLAN
SANITET

L. B. LARSSON & Co
KONSULTERANDE INGENJÖRSBYRÅ AB, SKVS
RÅNNINGSVÄGEN 22 - JOHANNESHOV - TEL. 91 00 20
HK: NYBOHOVSGRÄND 9 - STOCKHOLM SV - TEL. 19 02 25

ARB. NR 1465
RITN. NR 59:19

BROSTEDT	B.P.		1:100	9.11.1967
KONST.	RITAD	GRANSK.	SKALA	DATUM

23 2 68

ARBETSRITNING