



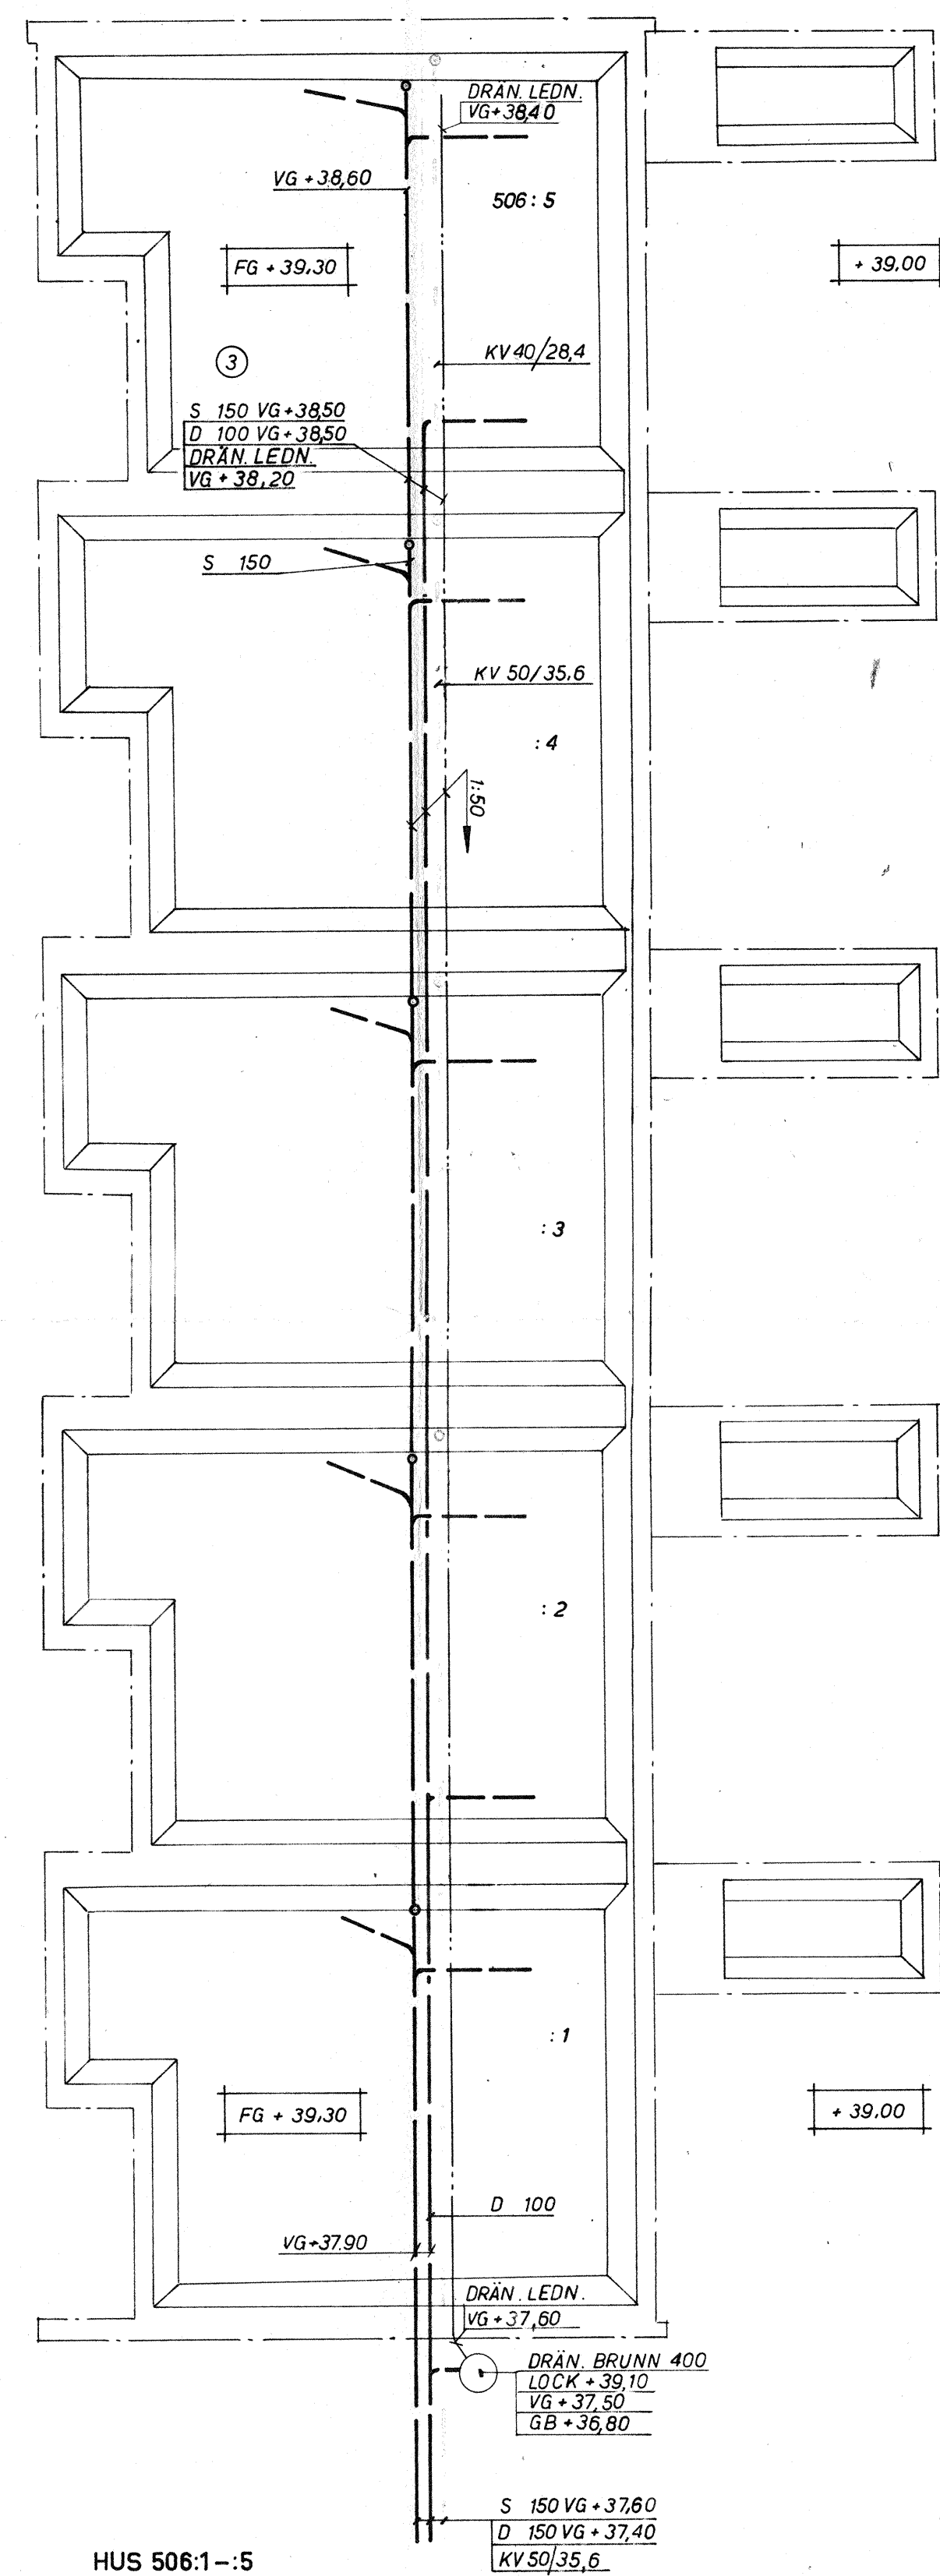


HUS 506:1-5

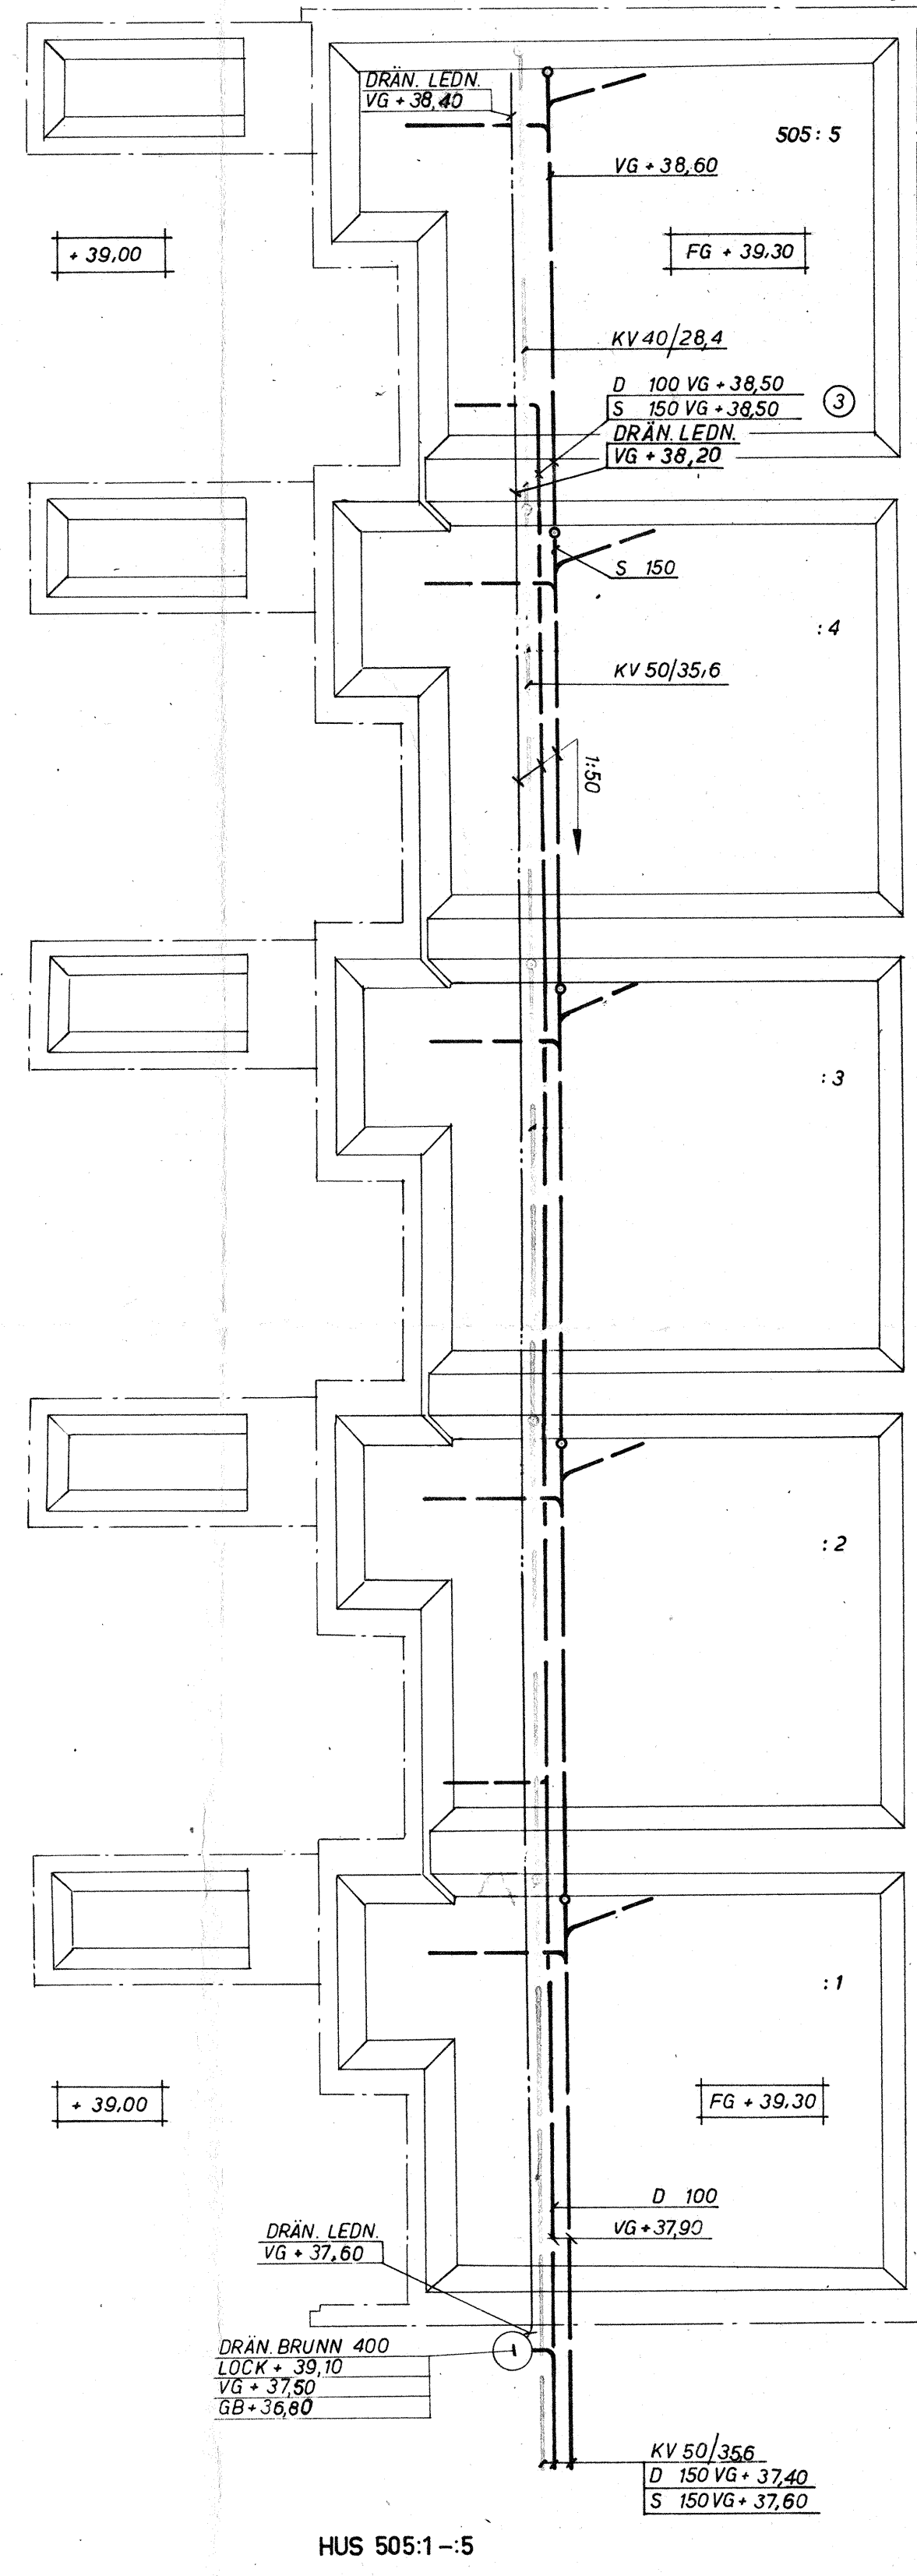


HUS 505:1-5

SAMTLIGA RENSROPAR ÖK 400 mm UNDER F.G.
SE BYGGNADESKONSTR. RITN.

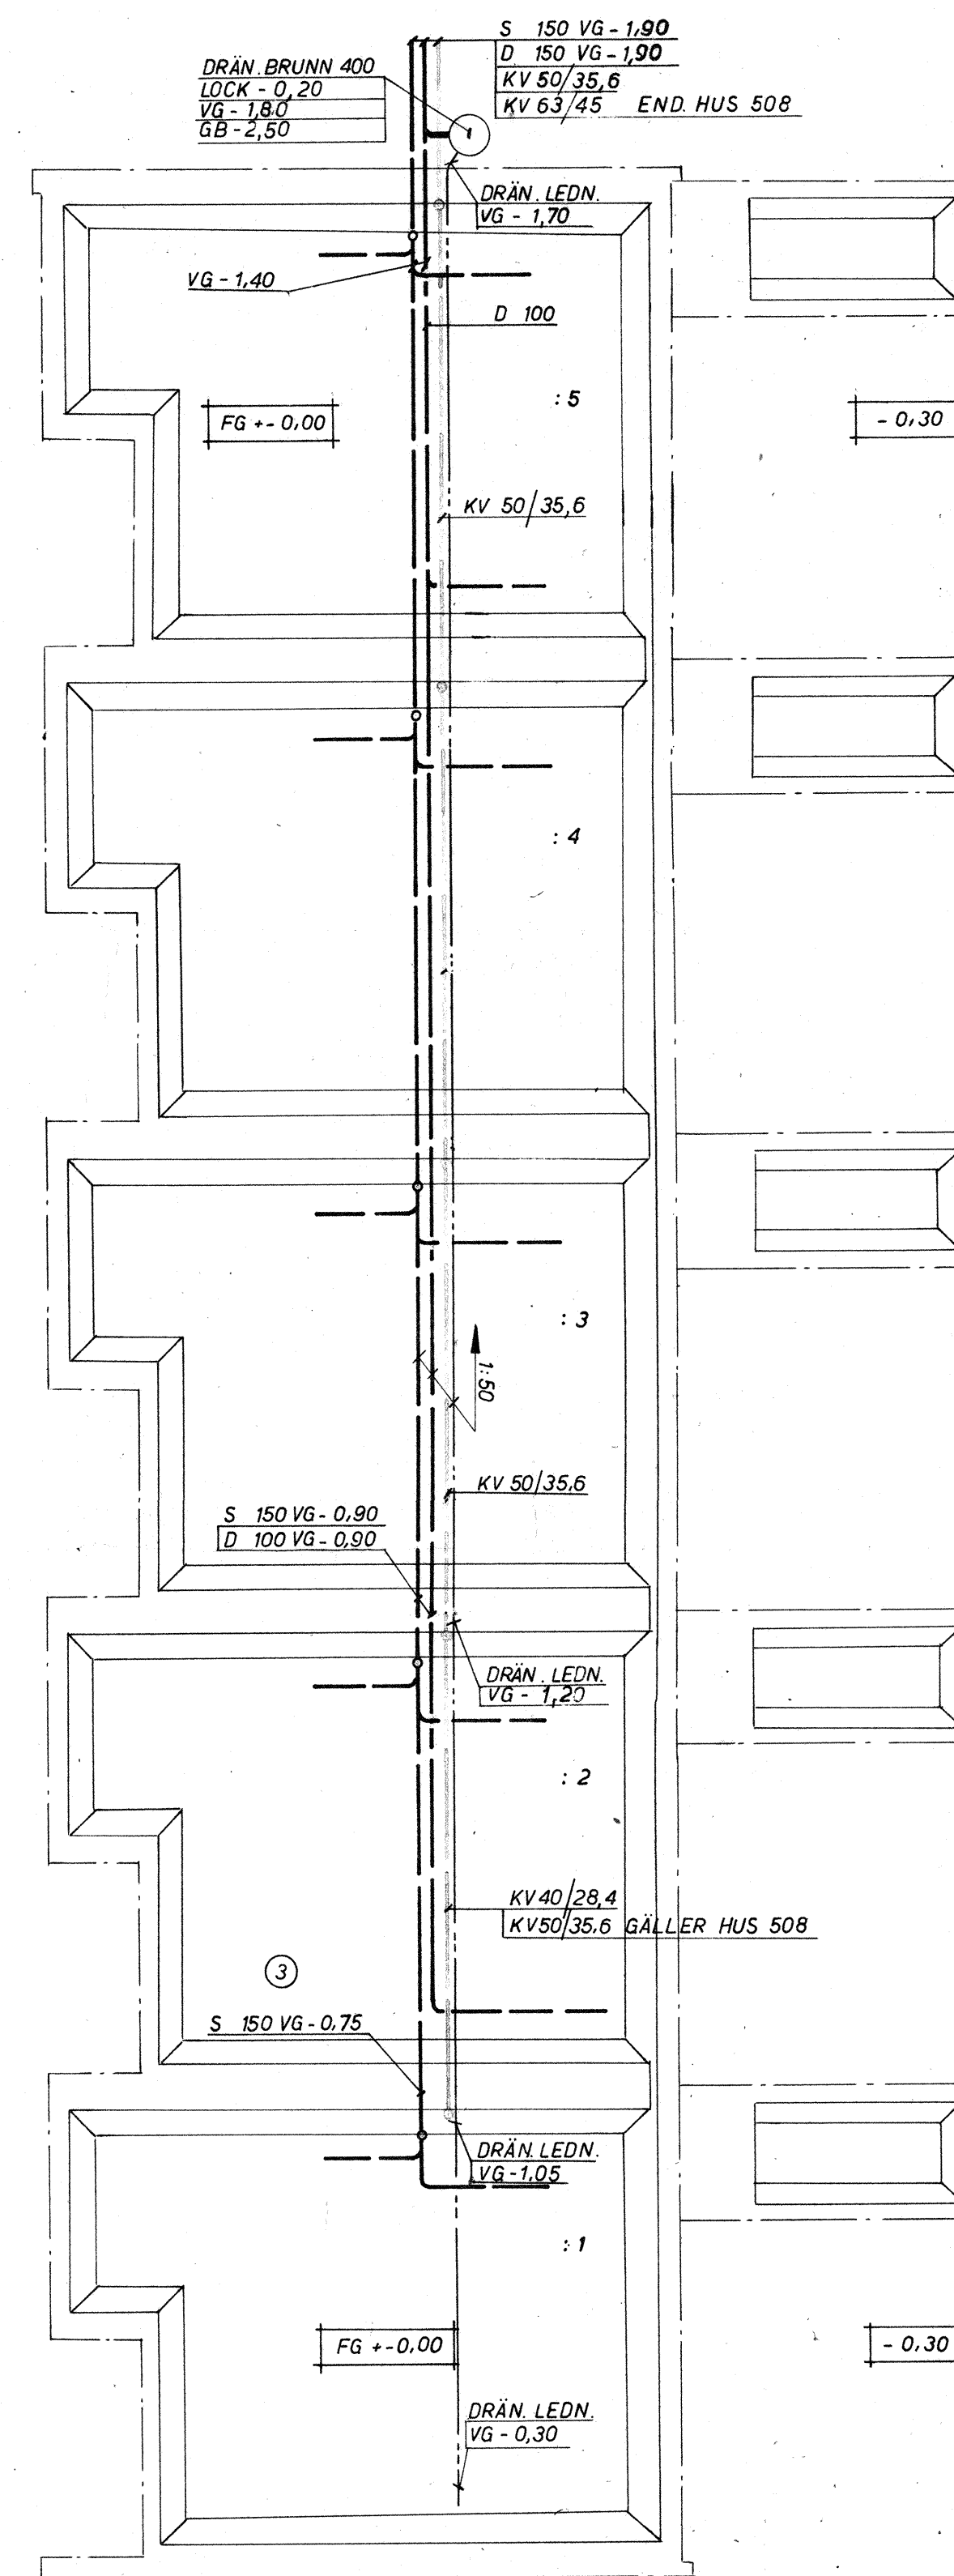

GÄLLER HUS
502 1-5 FG+40,30
504 1-5 FG+39,80
508 1-5 FG+37,30

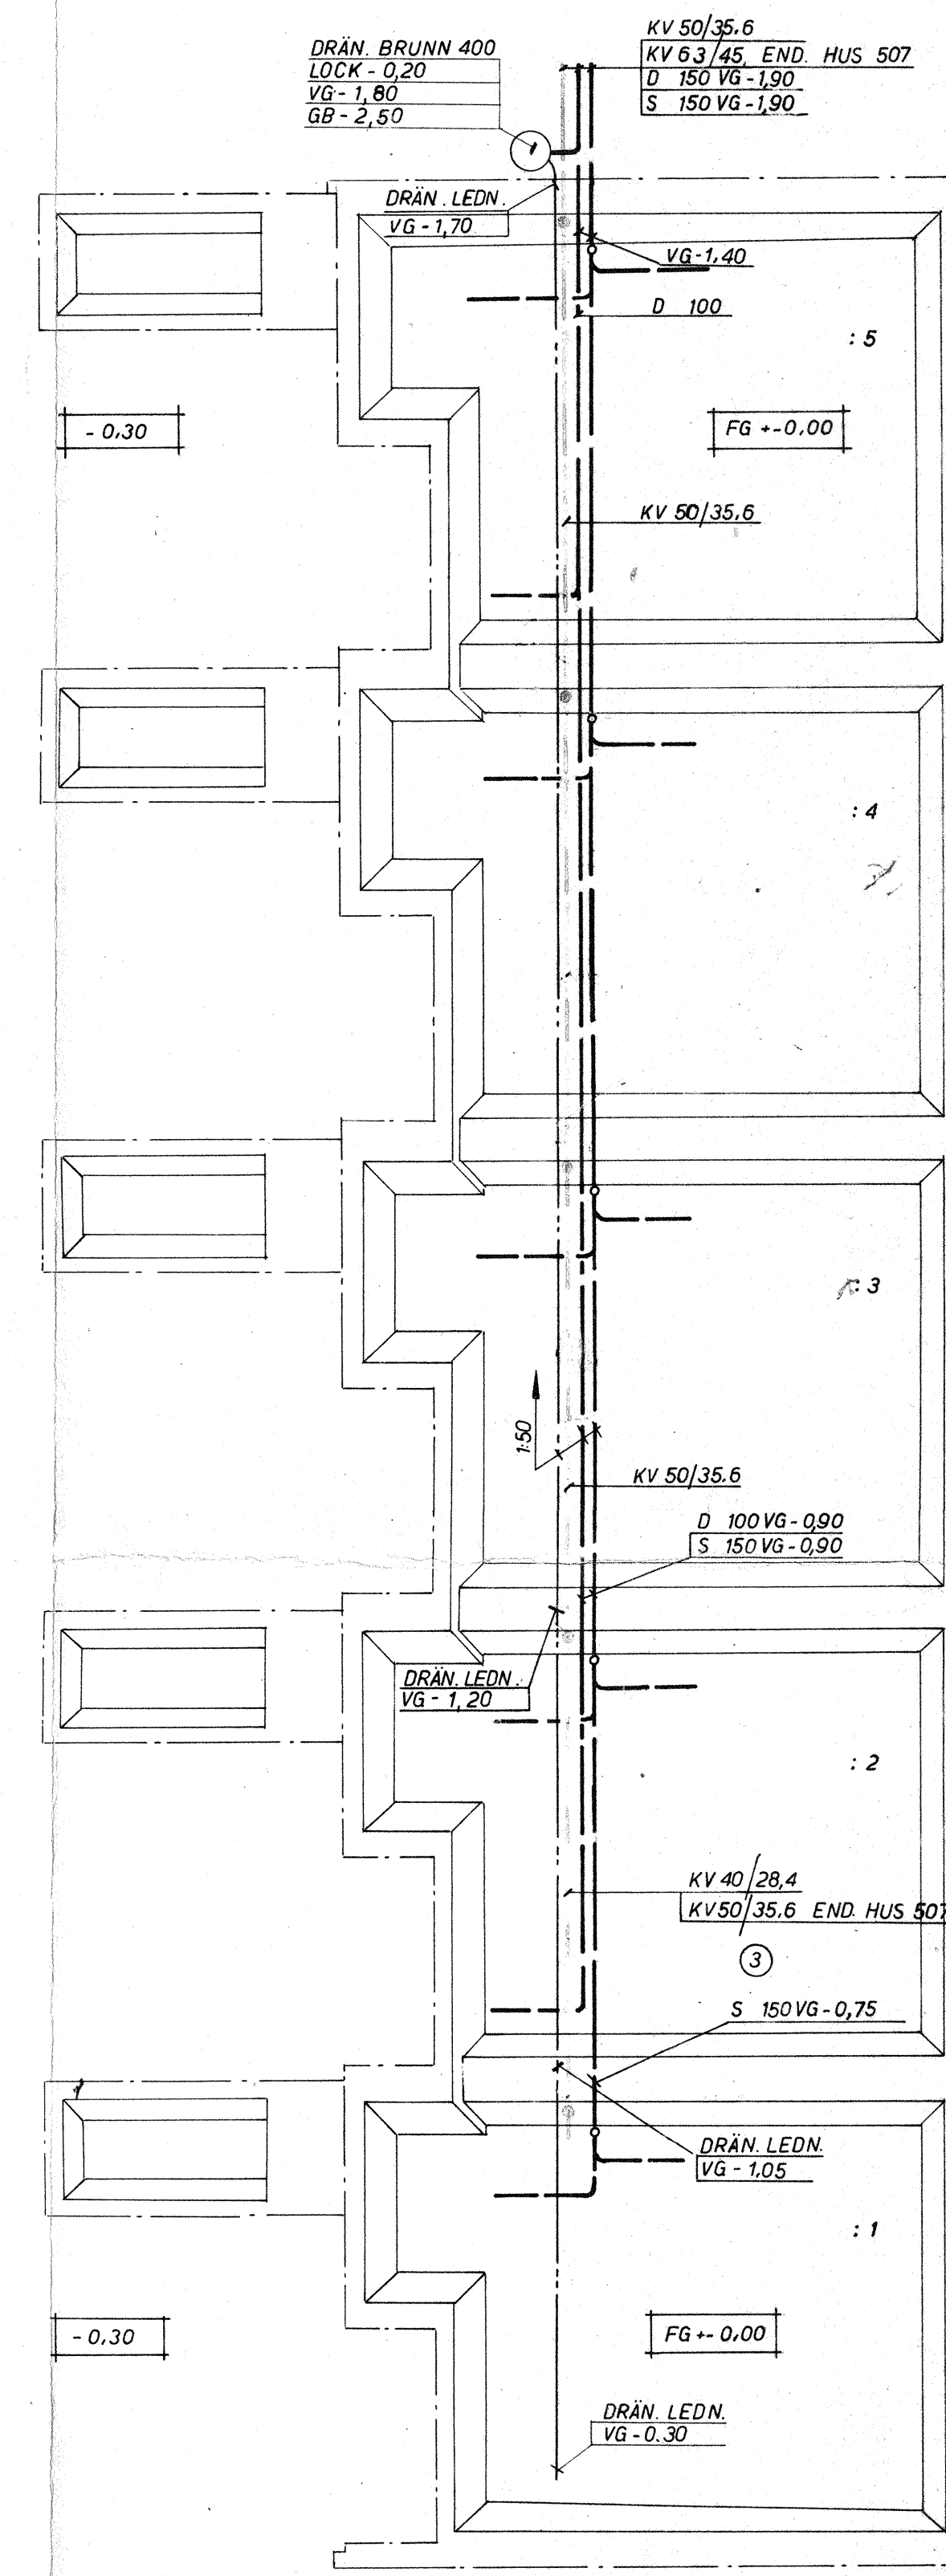

GÄLLER HUS
501:1-5 FG+40,30
503:1-5 FG+39,80
507:1-5 FG+37,30

- | | | |
|-----------------------------------|-----------|------|
| 3. ÄNDR. LEAD. DIM. | 27.5.1968 | L.B. |
| 2. KV-DIM. OCH PLUSHÖJDER FÖR | | |
| DRÄN LEDN. ÄNDR. | 3.1.1968 | L.B. |
| 1. DRÄN LEDN. KOMPL. KV-DIM ÄNDR. | 6.12.67 | L.B. |

LIT.		ÄNDRING	DATUM	SGN.
NORRA SKÖNDAL				
HUS 501-508:1-5				
GRUNDPLAN				
SANITET				
L. B. LARSSON & Co				
KONSULTERANDE INGENJÖRSBYRÅ AB, SKVS				
DRÄNNINGSVÄGEN 22 - JOHANNESHOV - TEL. 91 00 20				
HK: NYBOHVSGRÄND 9 - STOCKHOLM SV - TEL. 19 02 25				
BROSTEDT	B.P.	1:100	9.11.1967	
KONT.	UTS.	GRANS.	SKALL.	DATUM

ARBETSRITNING

1465

59:28