
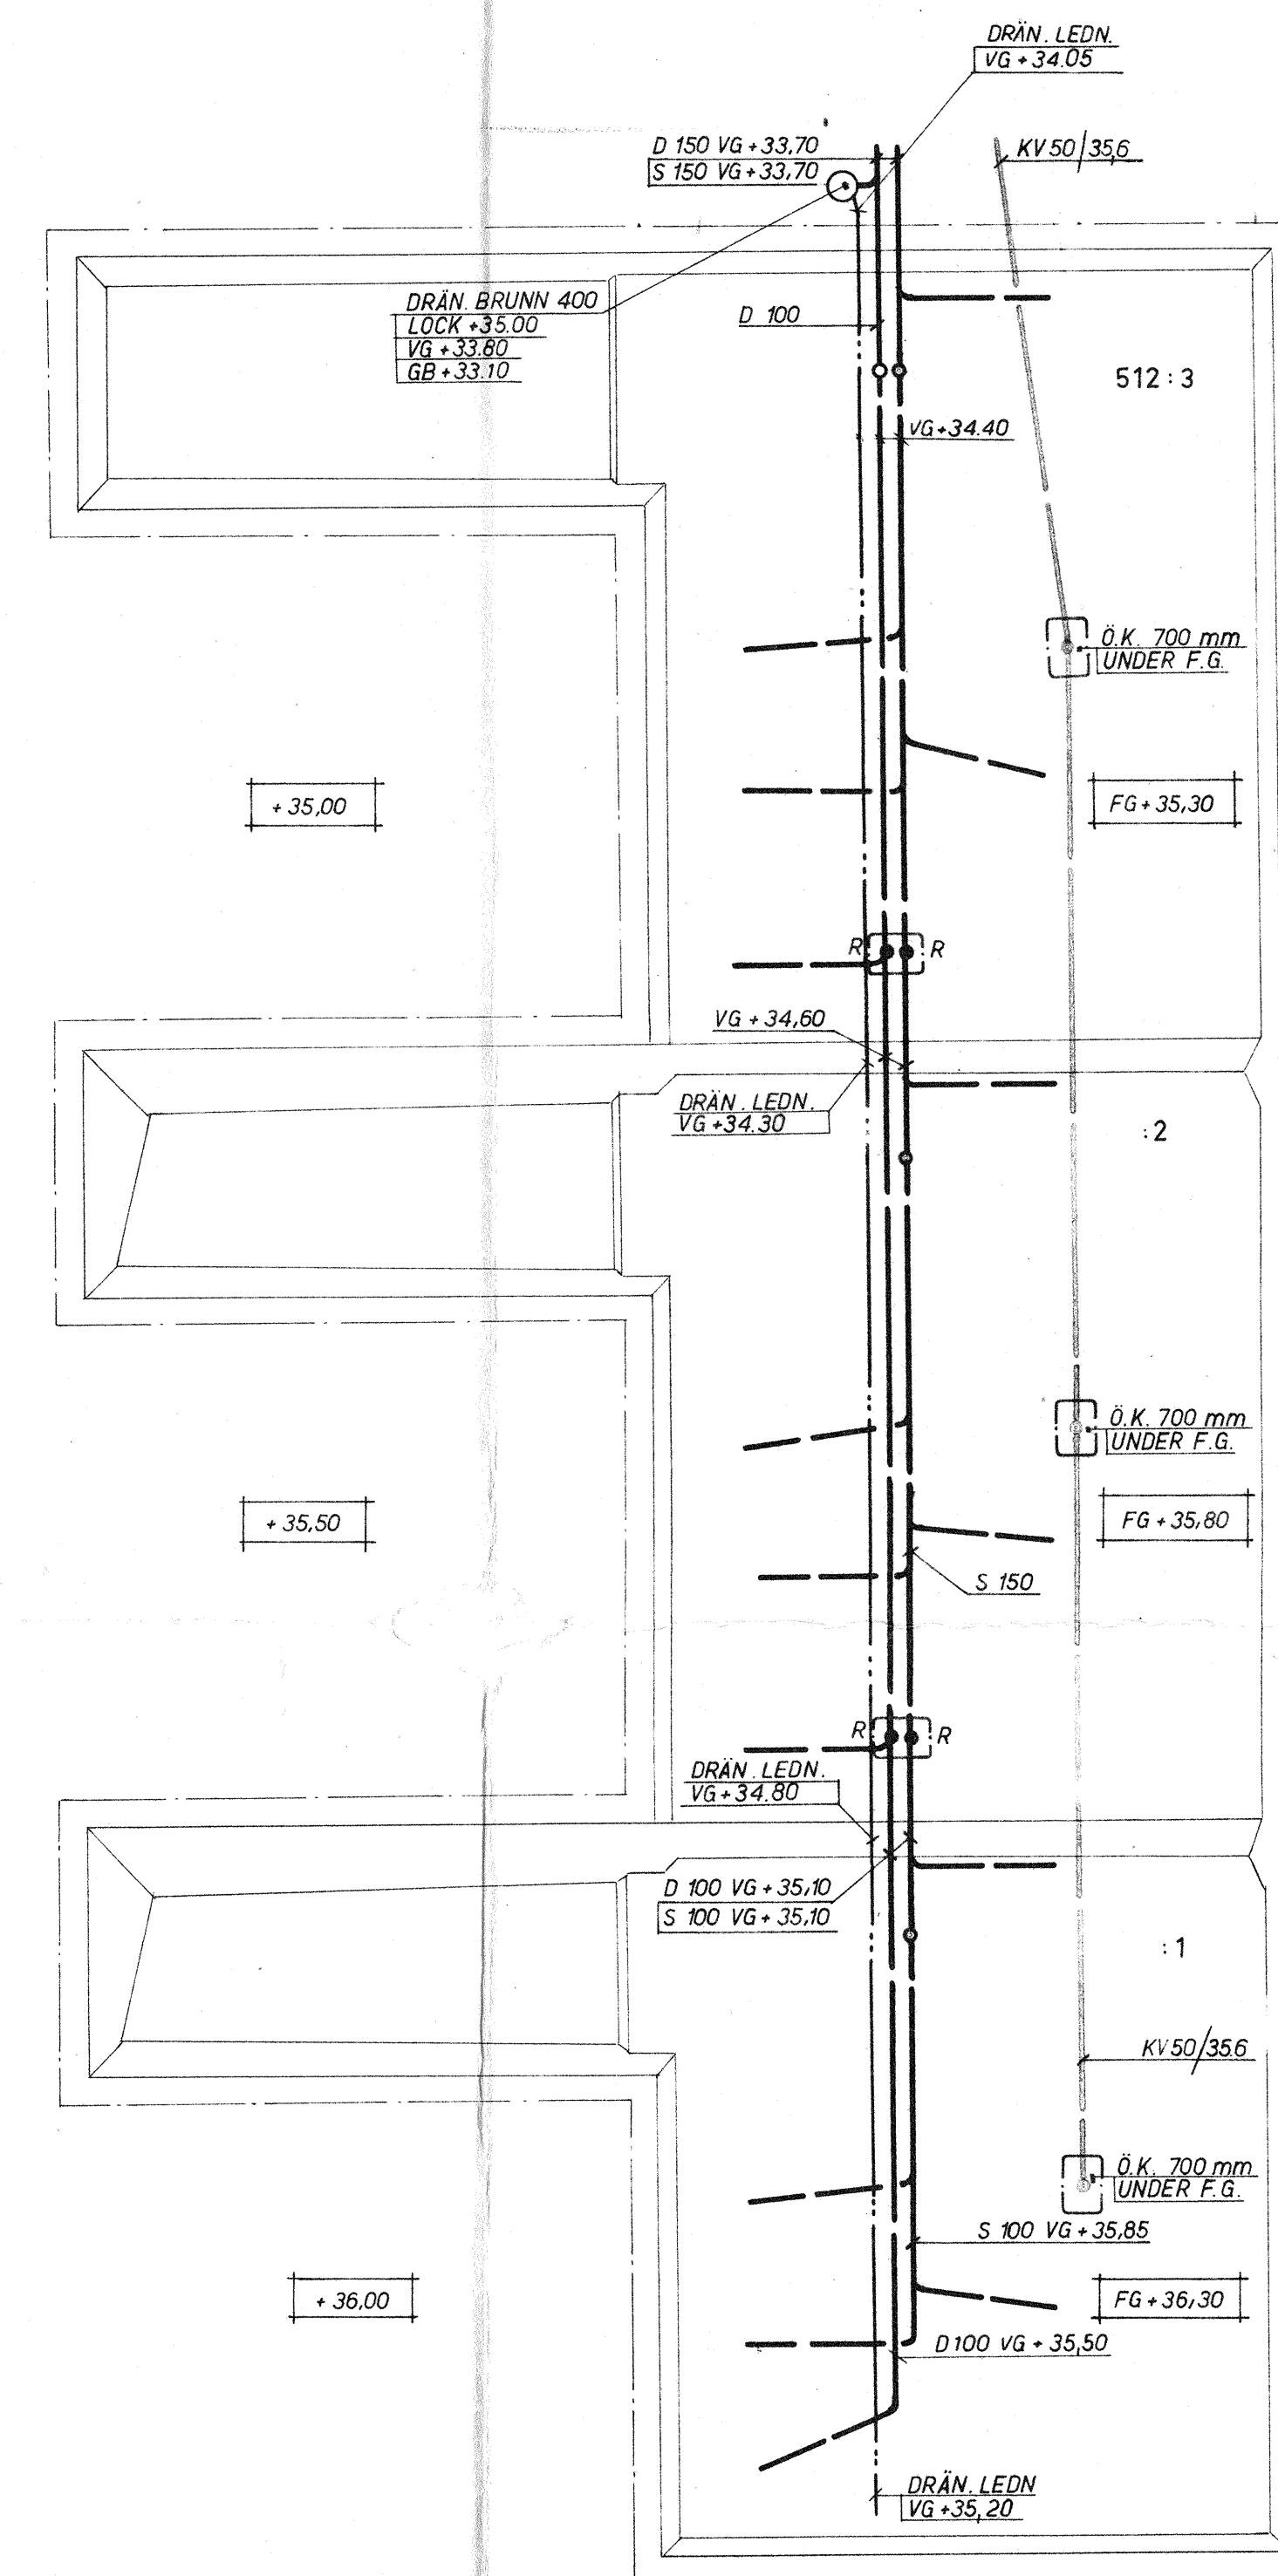


SAMTLIGA RENSGROPAR : Ø.K. 300 mm UNDER F.G.
SE BYGGNADSKONSTR.RITN.

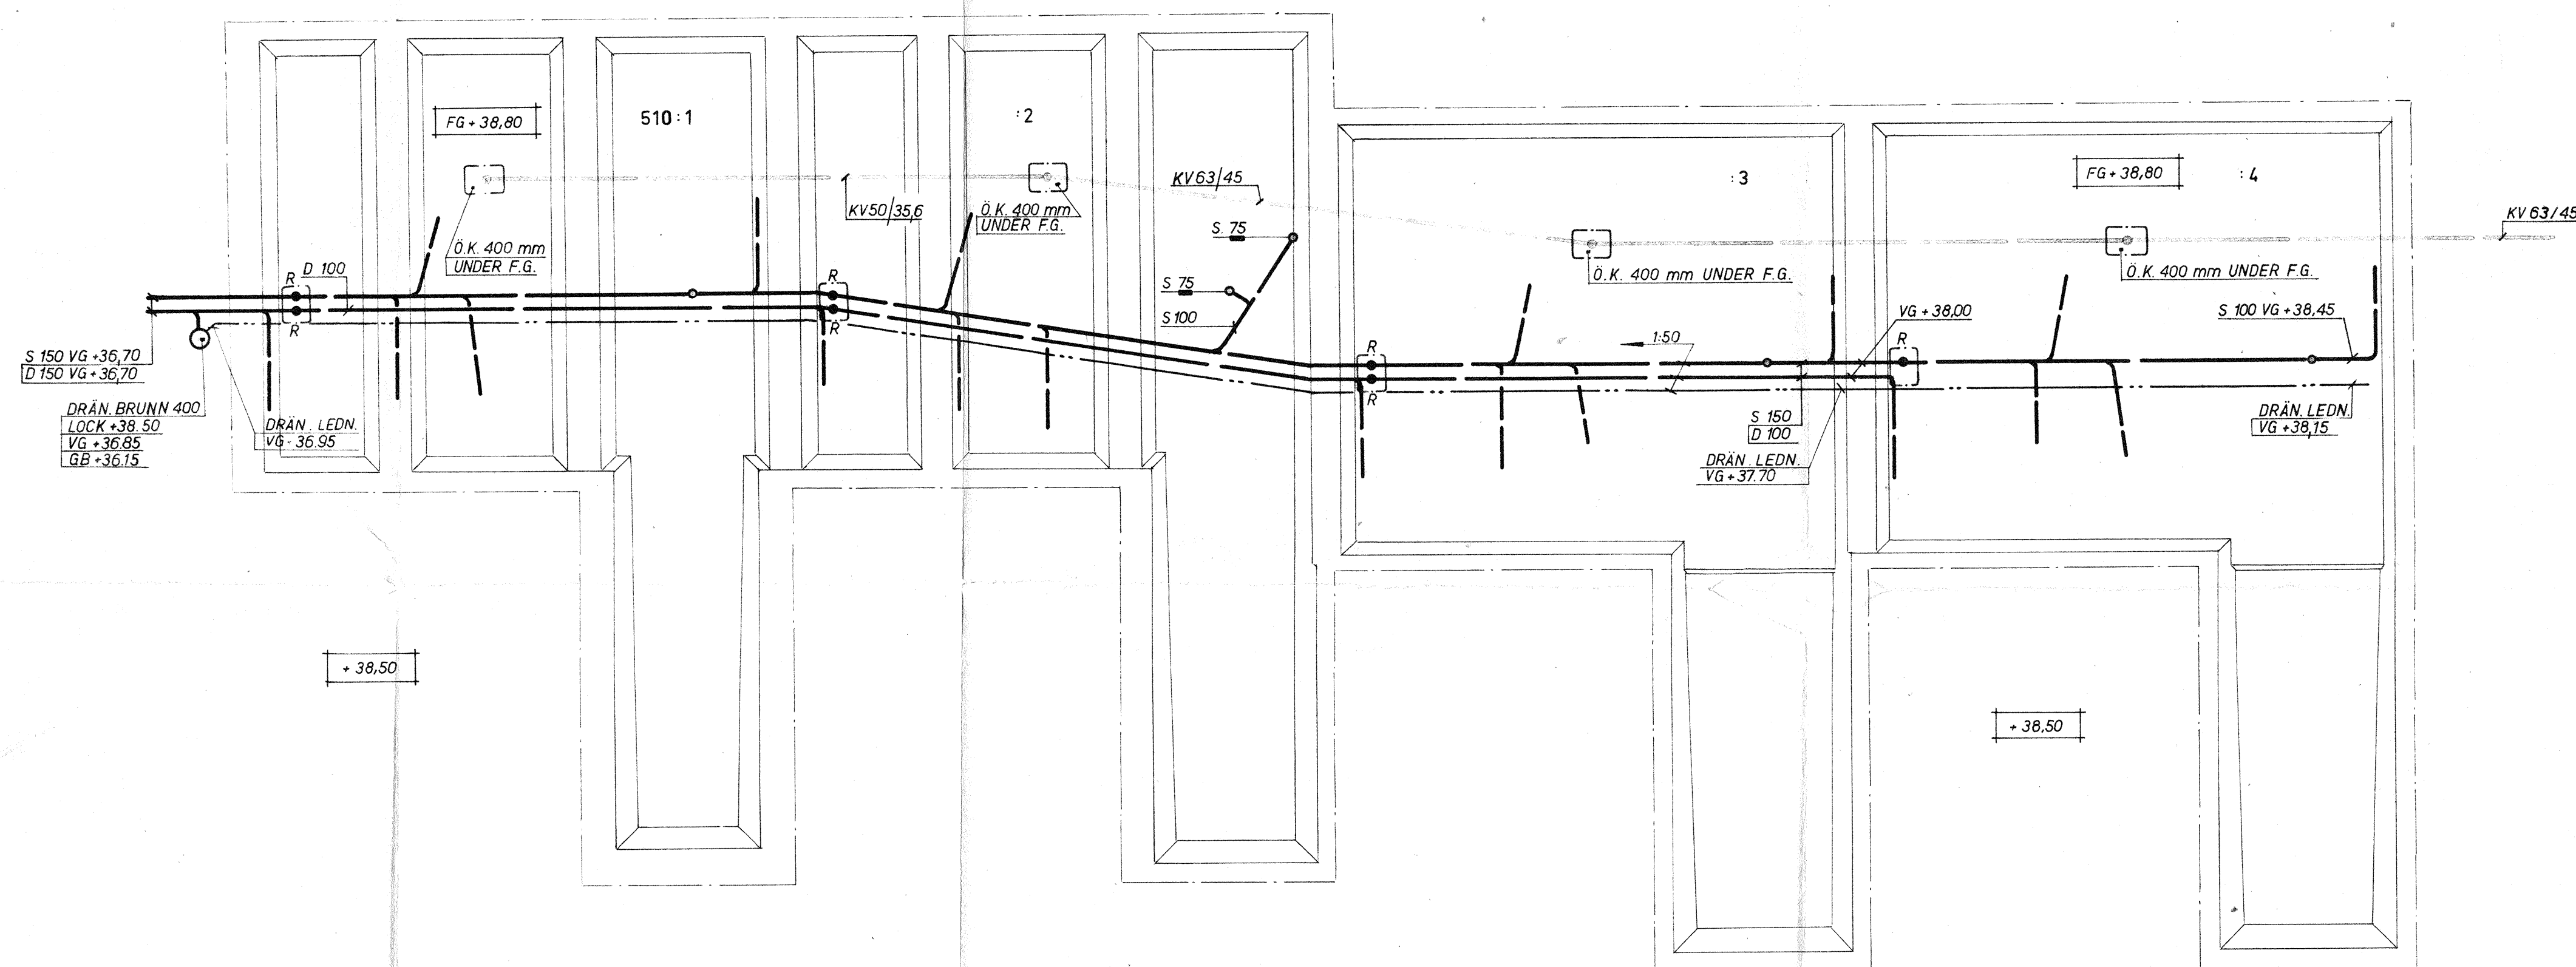

2 KV-DIM OCH PLUSHÖJDER FÖR
DRÄN LEDN. ÄNDR. 3.1.1968 L.B.
1 DRÄN LEDN. KOMPL. KV-DIM ÄNDR. 6.12.67 L.B.

LITT. ÄNDRING DATUM SIGN.

NORRA SKÖNDAL

HUS 510:1-4, 512:1-3

GRUNDPLAN

SANITET

L. B. LARSSON & Co

KONSULTERANDE INGENJÖRSBYRÅ AB, SKVS

BRÄNNINGEVÄGEN 22 - JOHANNESHOV - TEL. 91 00 20

HK: NYBOHOVSGRÄND 9 - STOCKHOLM SV - TEL. 19 02 25

BROSTEDT B P 1:100 9.11.1967 59:30

ARBETS
RITNING

1465

RITN. NR.

59:30