


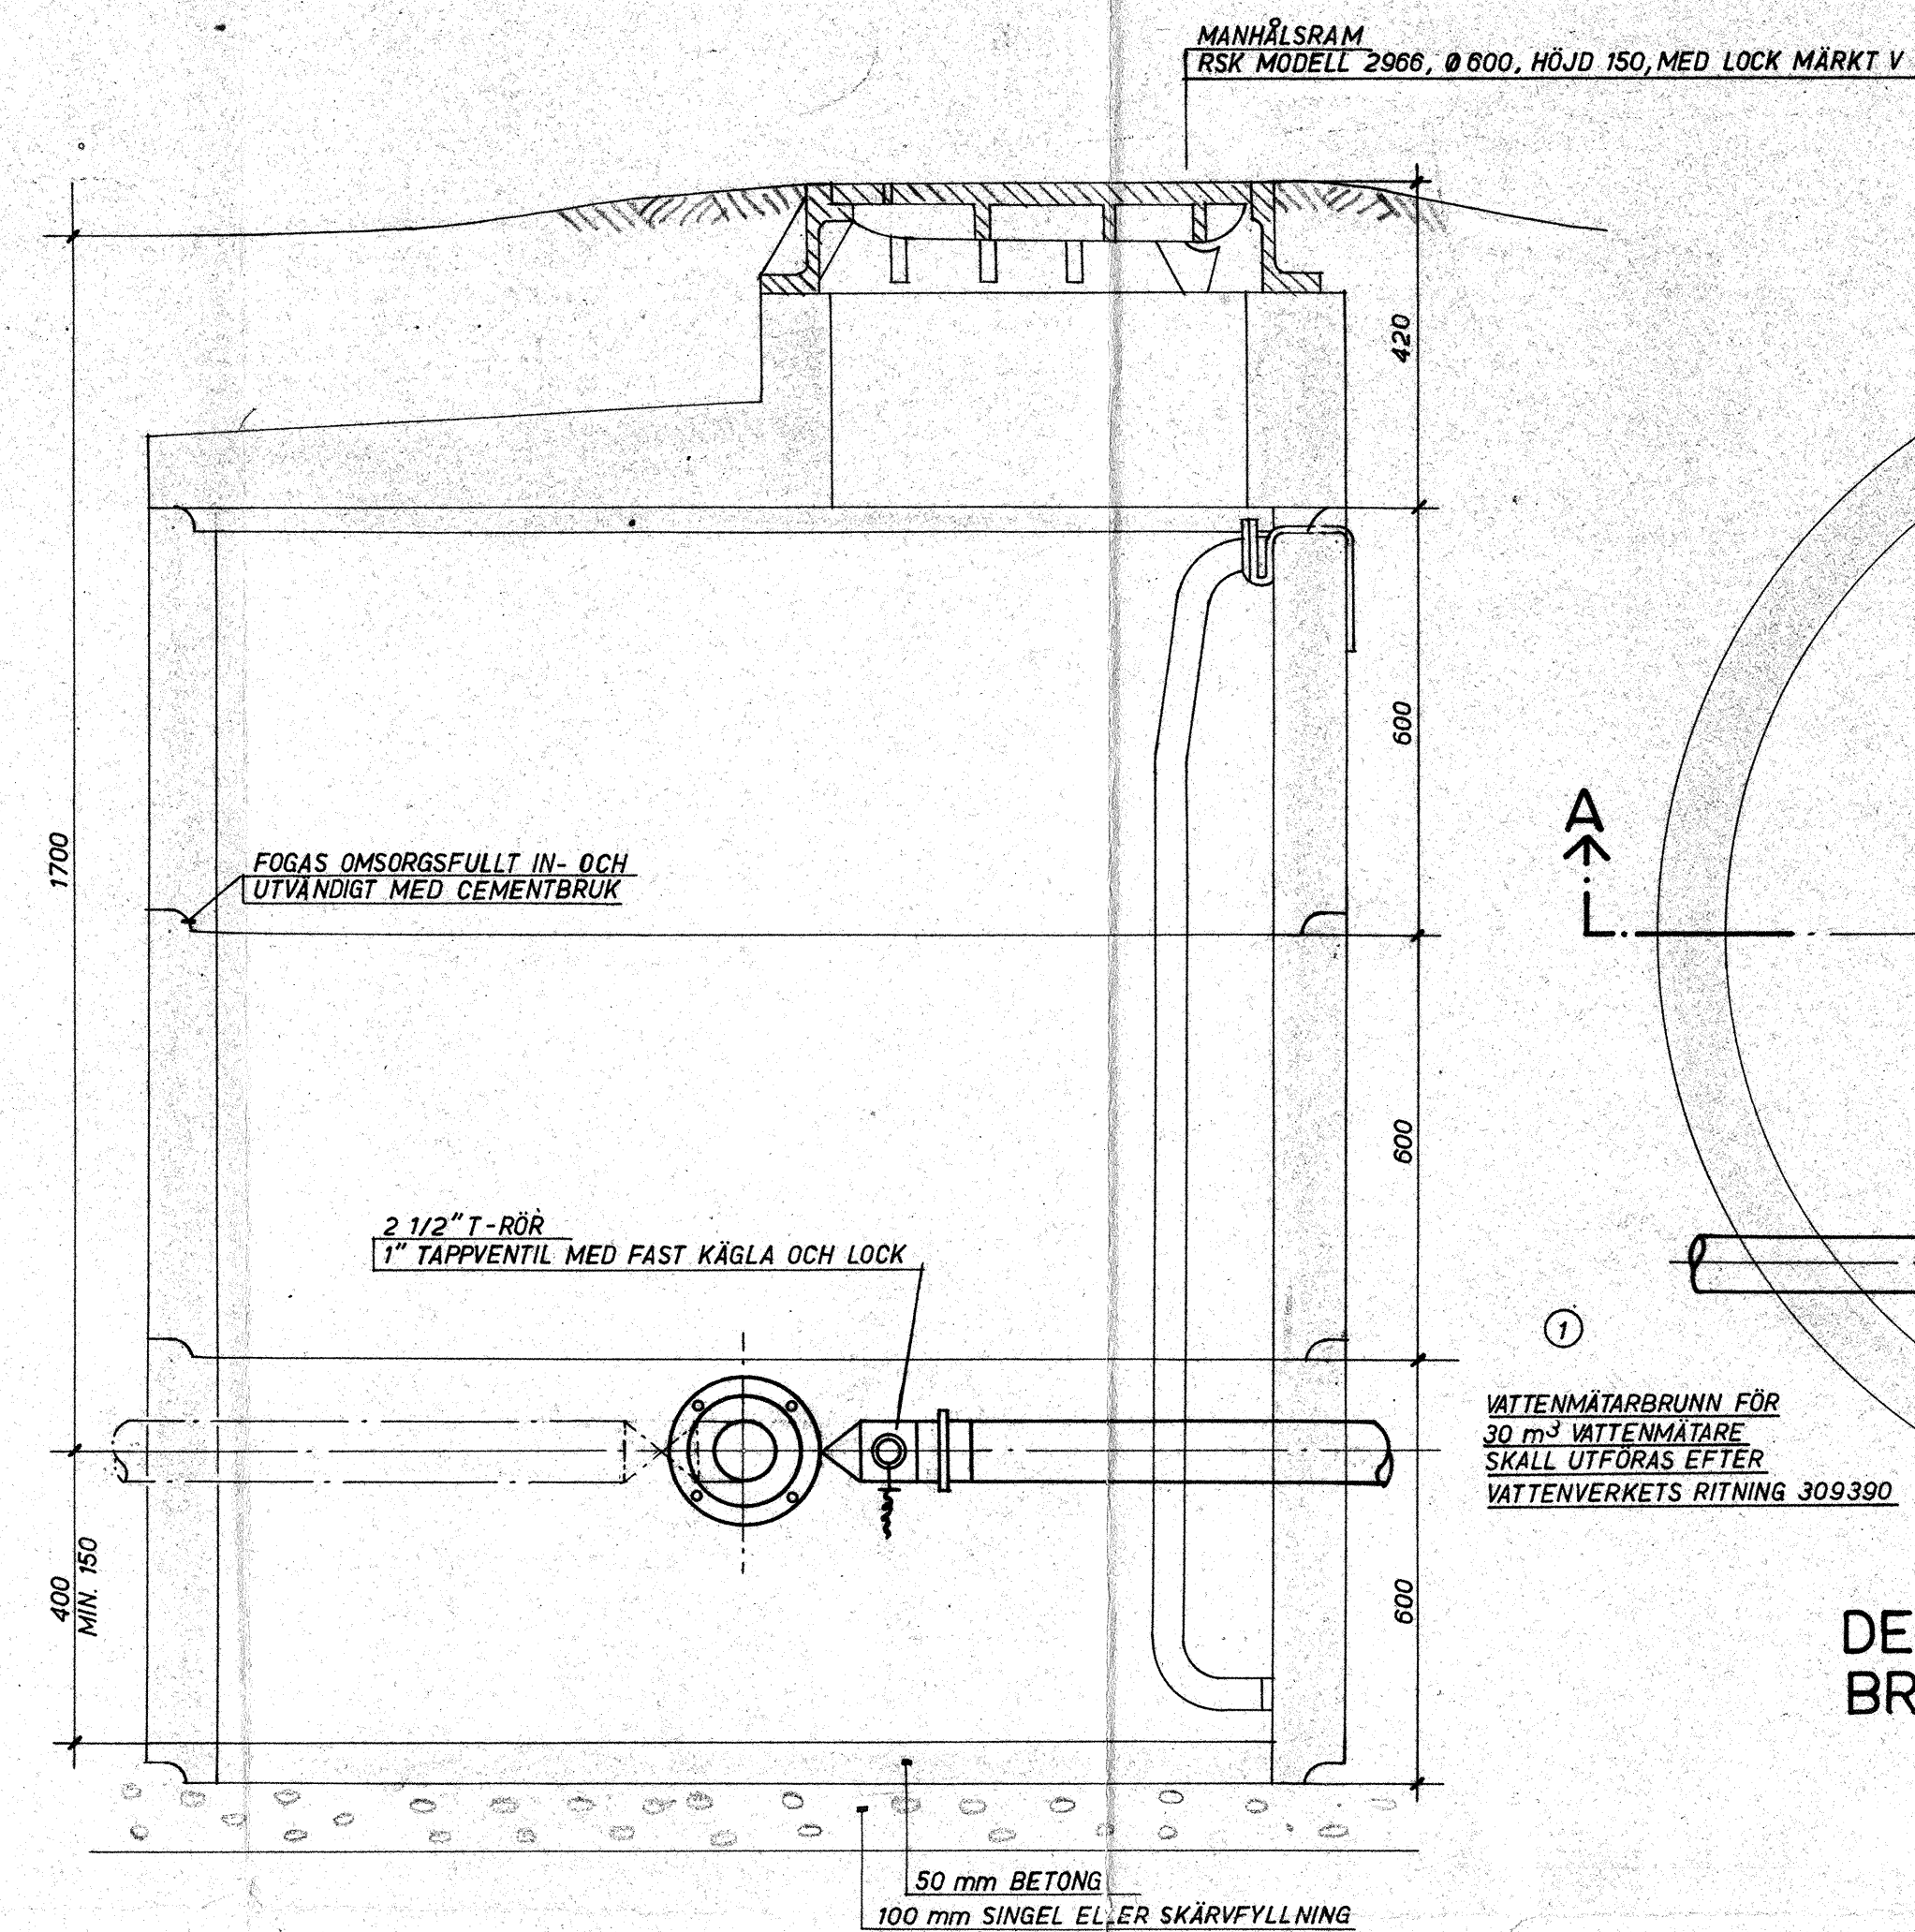
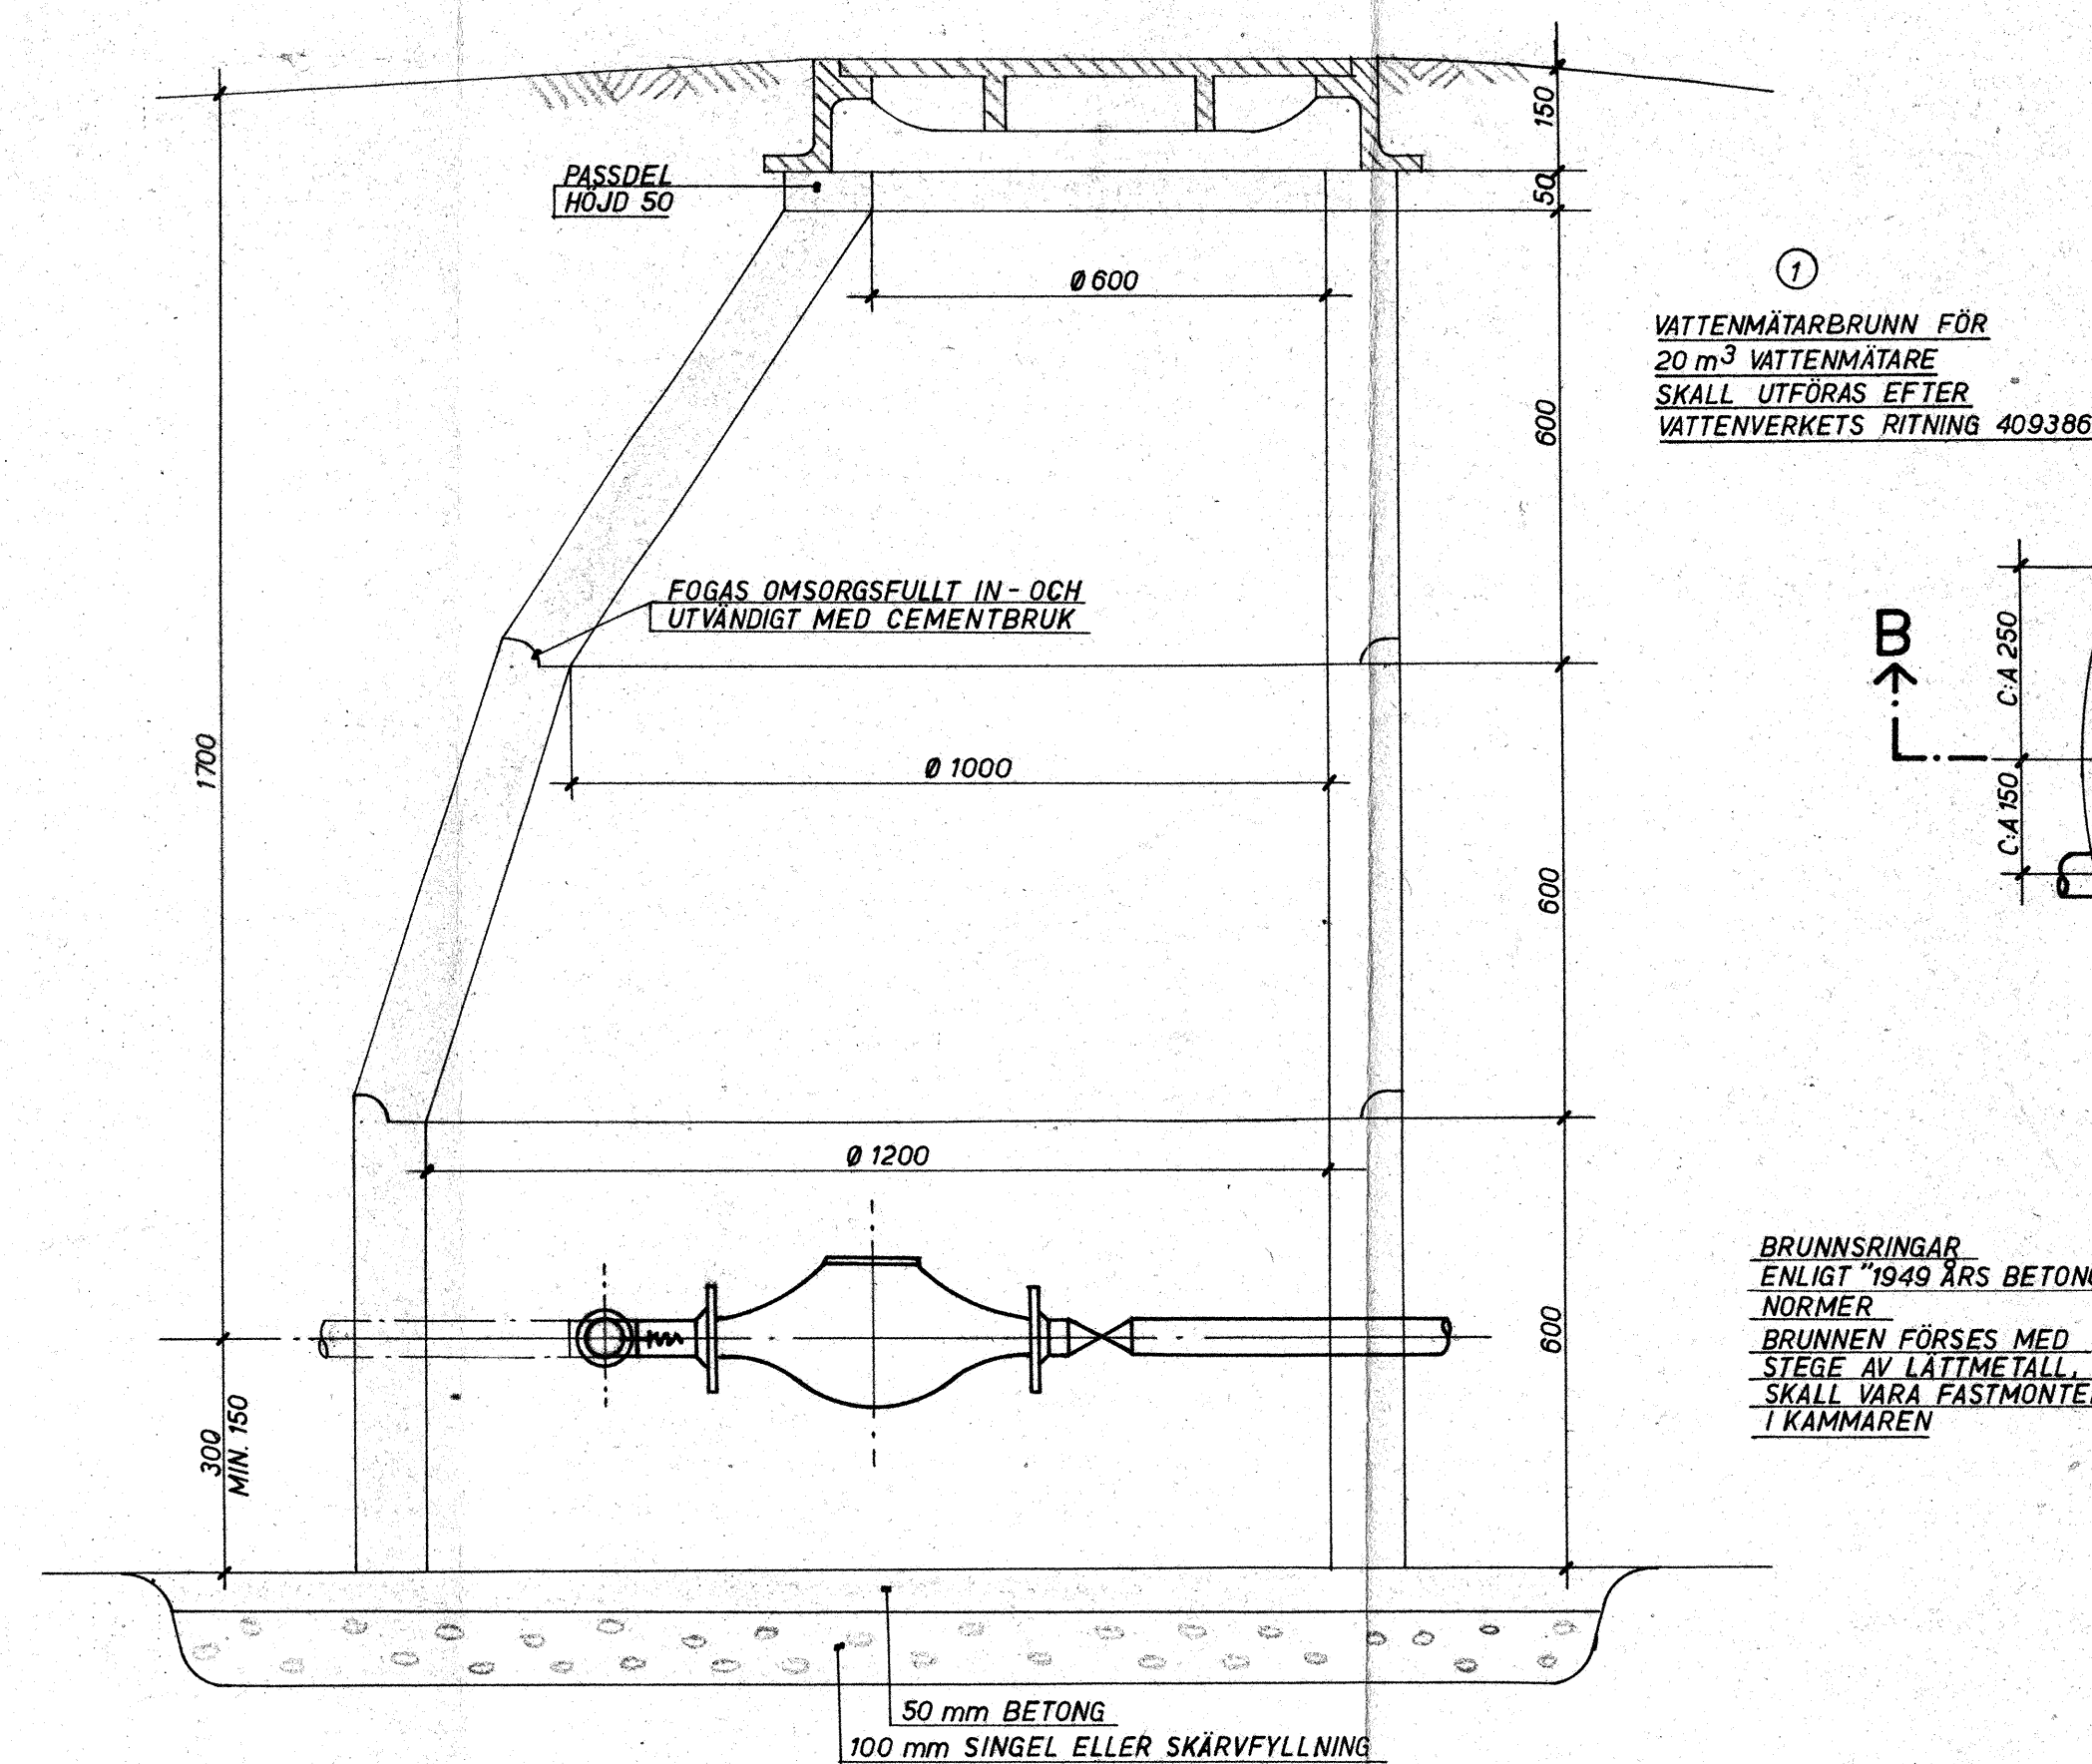


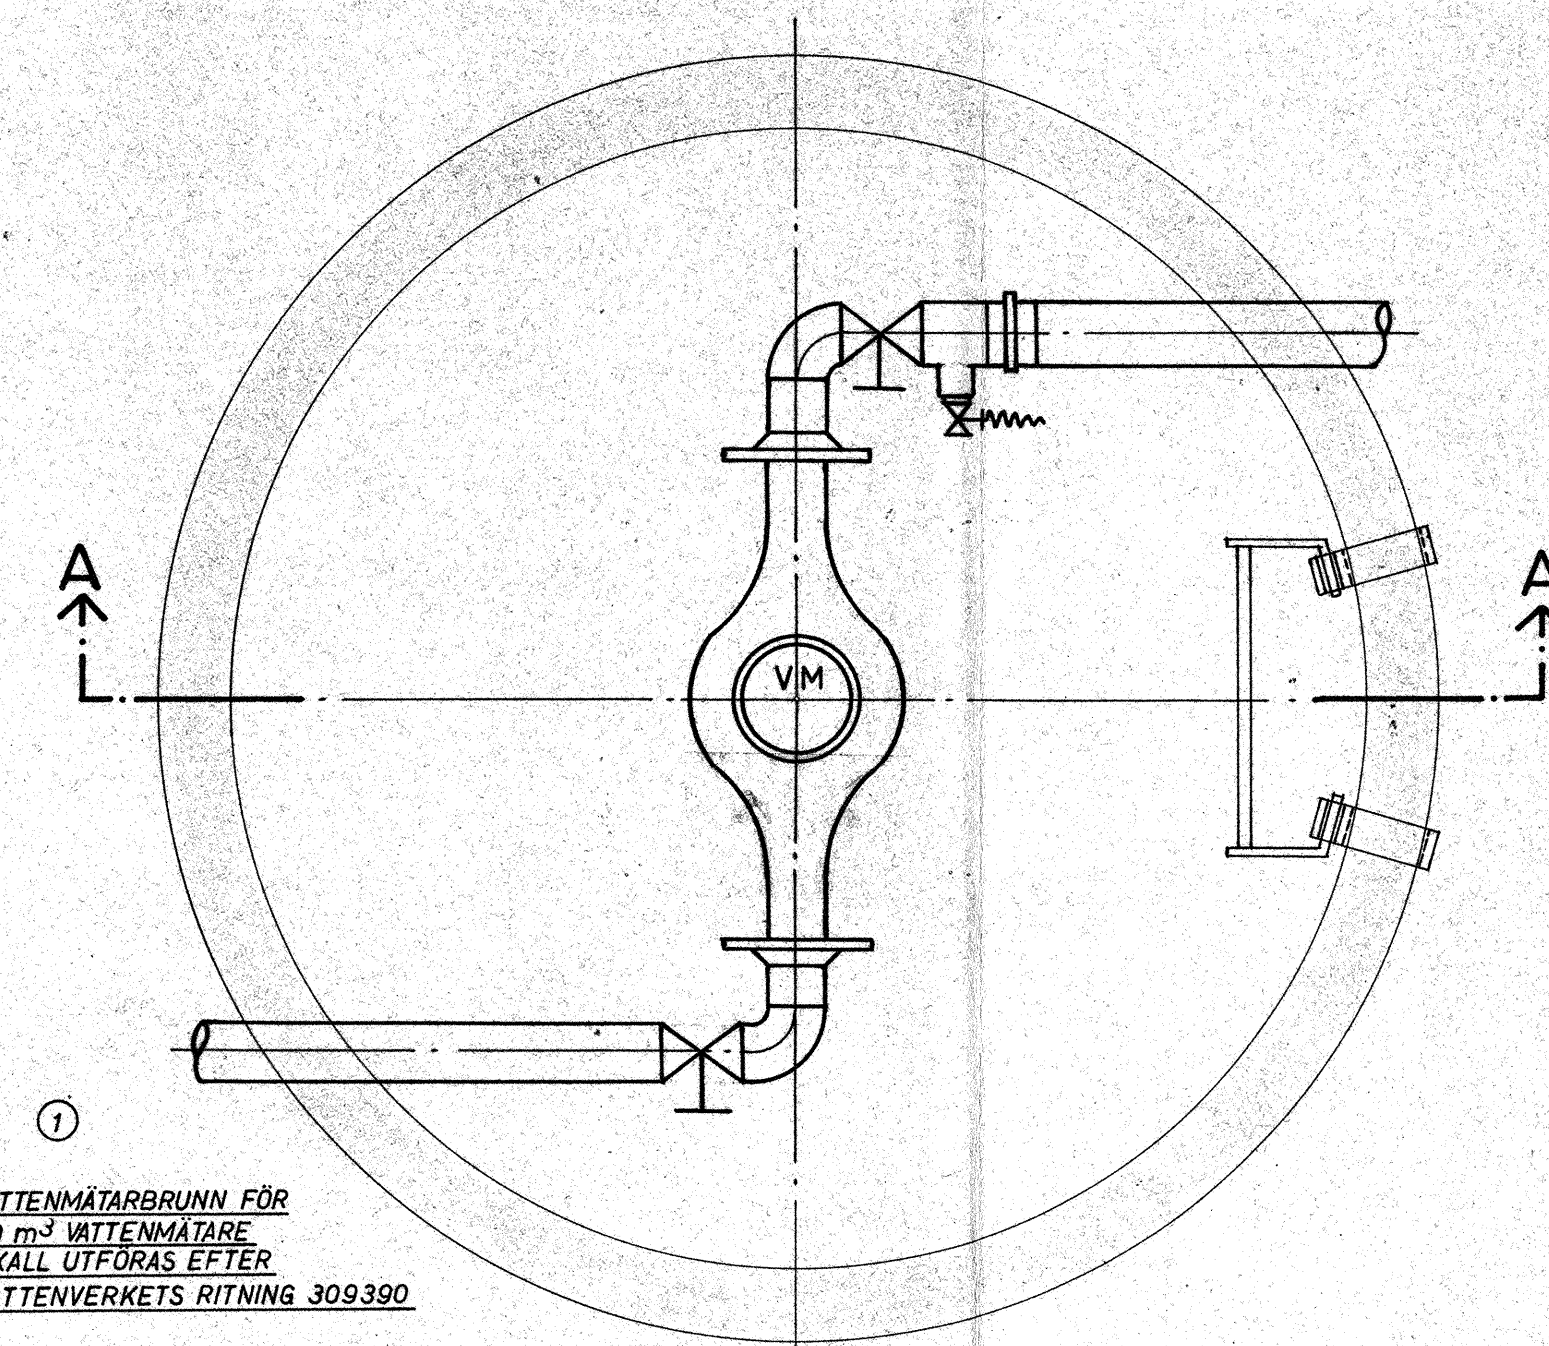


SEKTION A---A

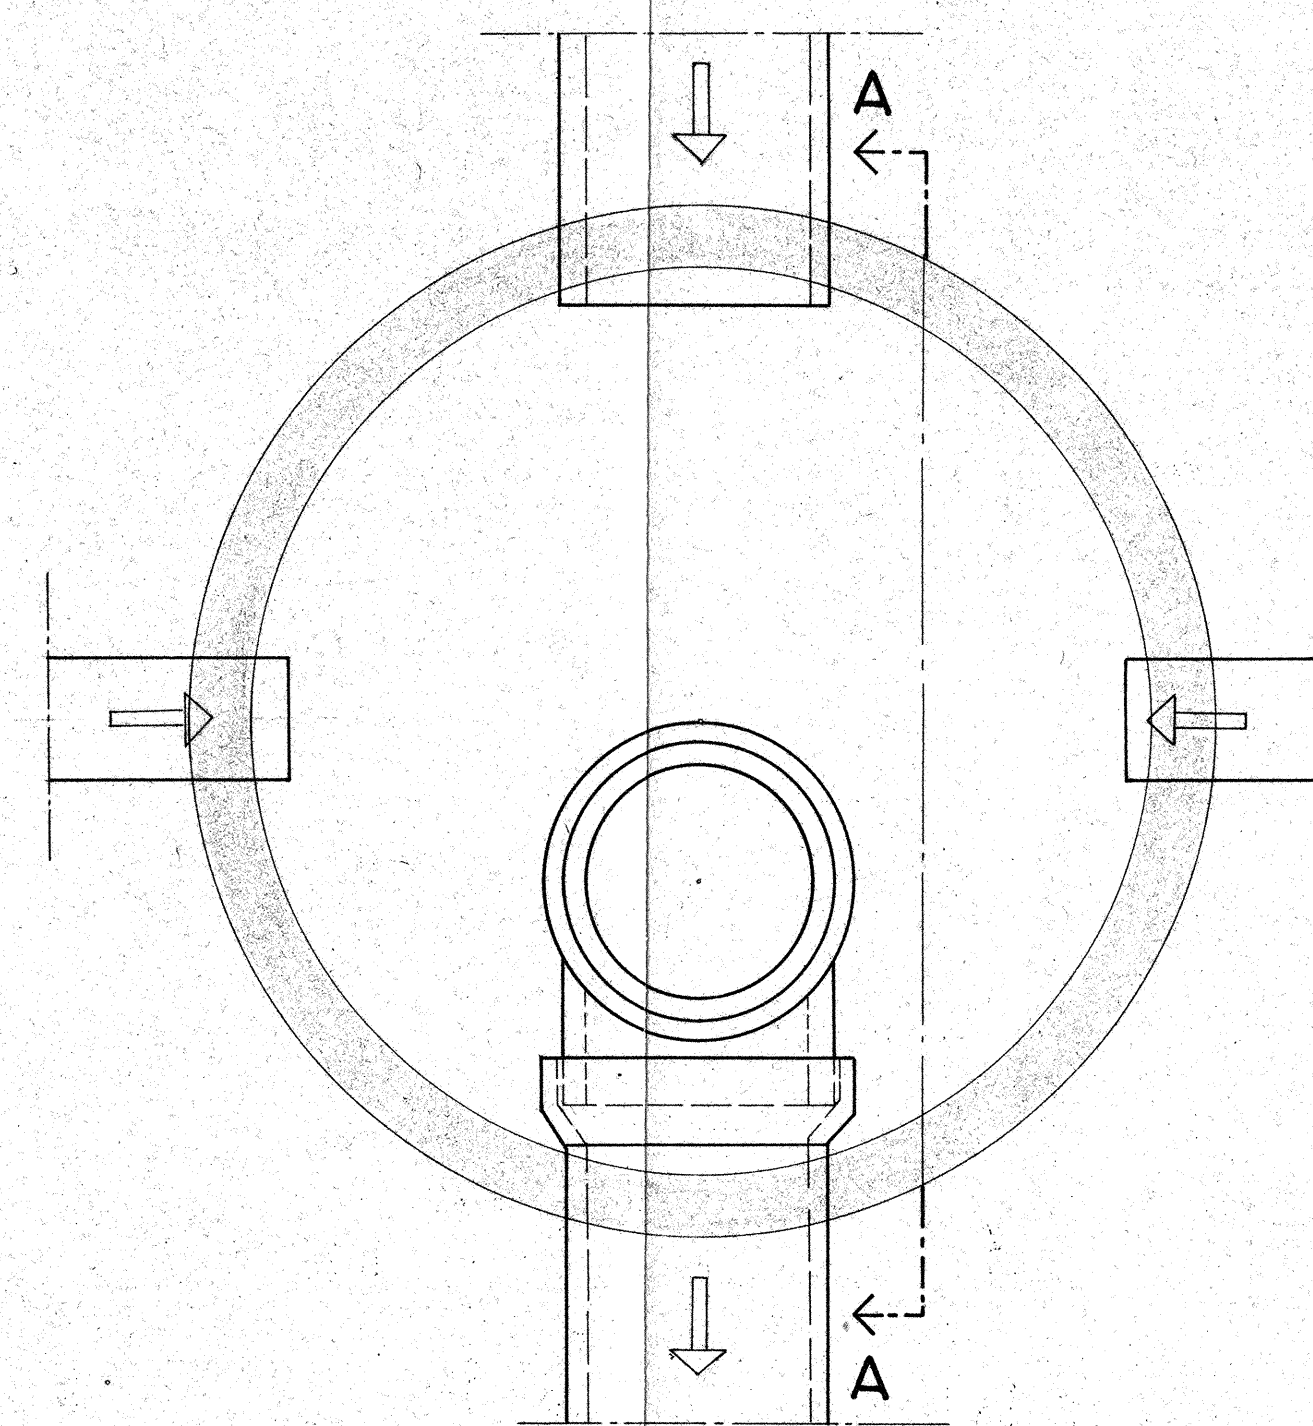

SEKTION B---B

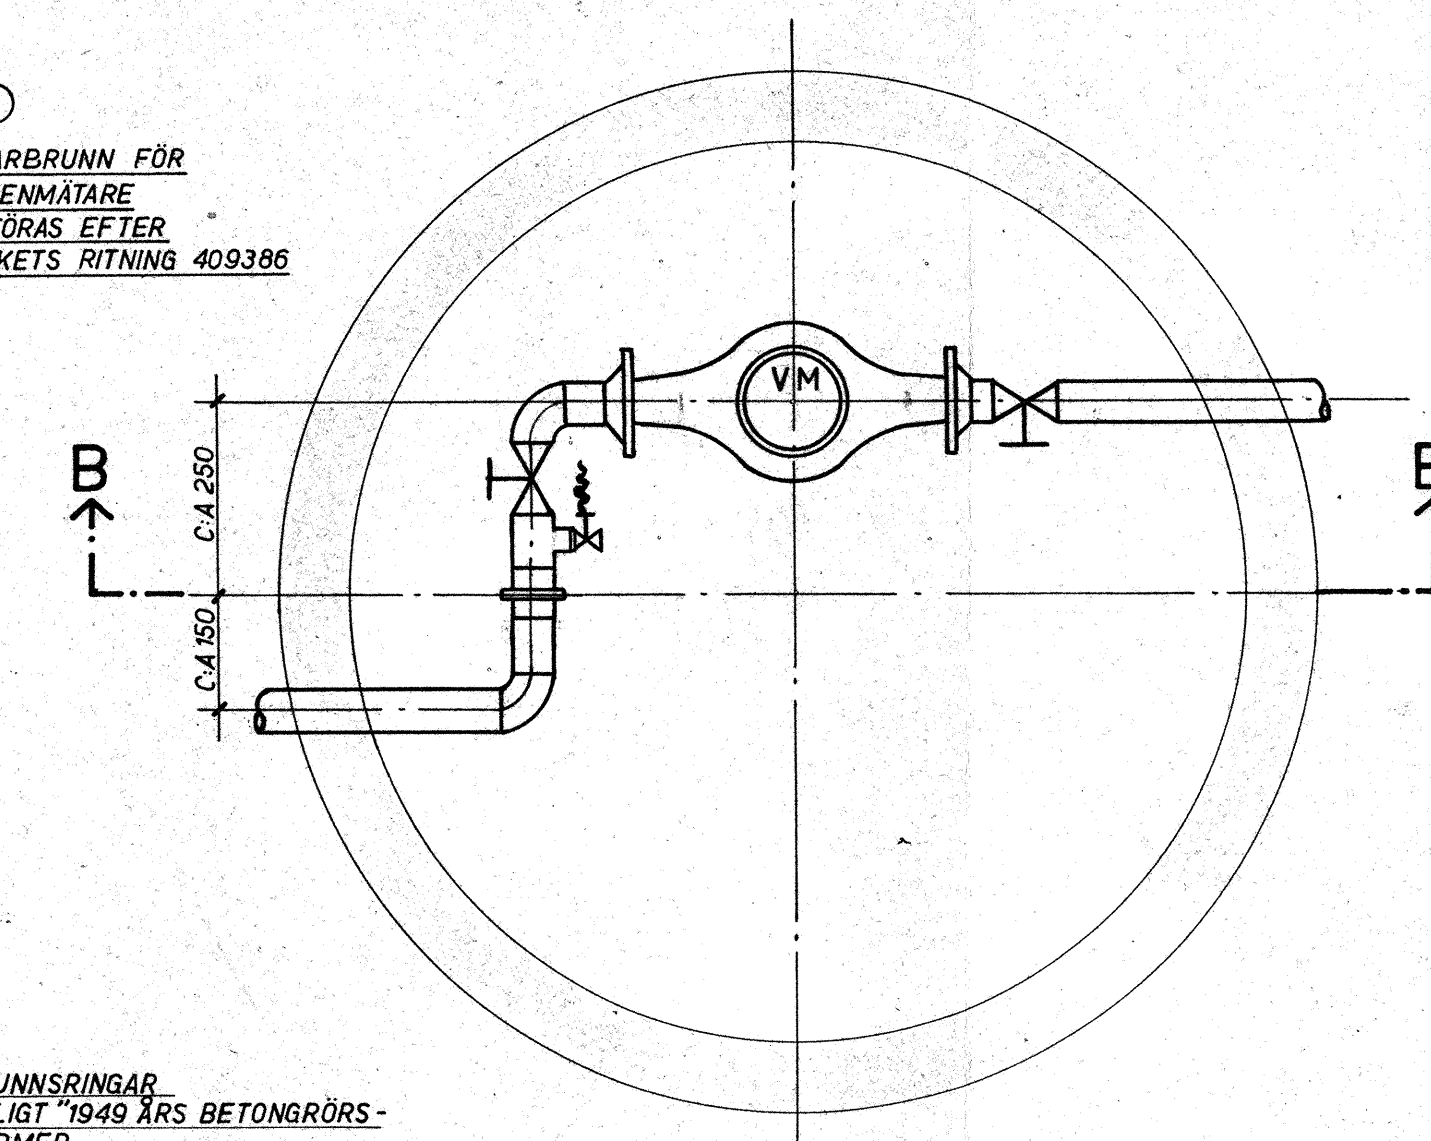

HUS 311: 3--4  
SKALA 1:20

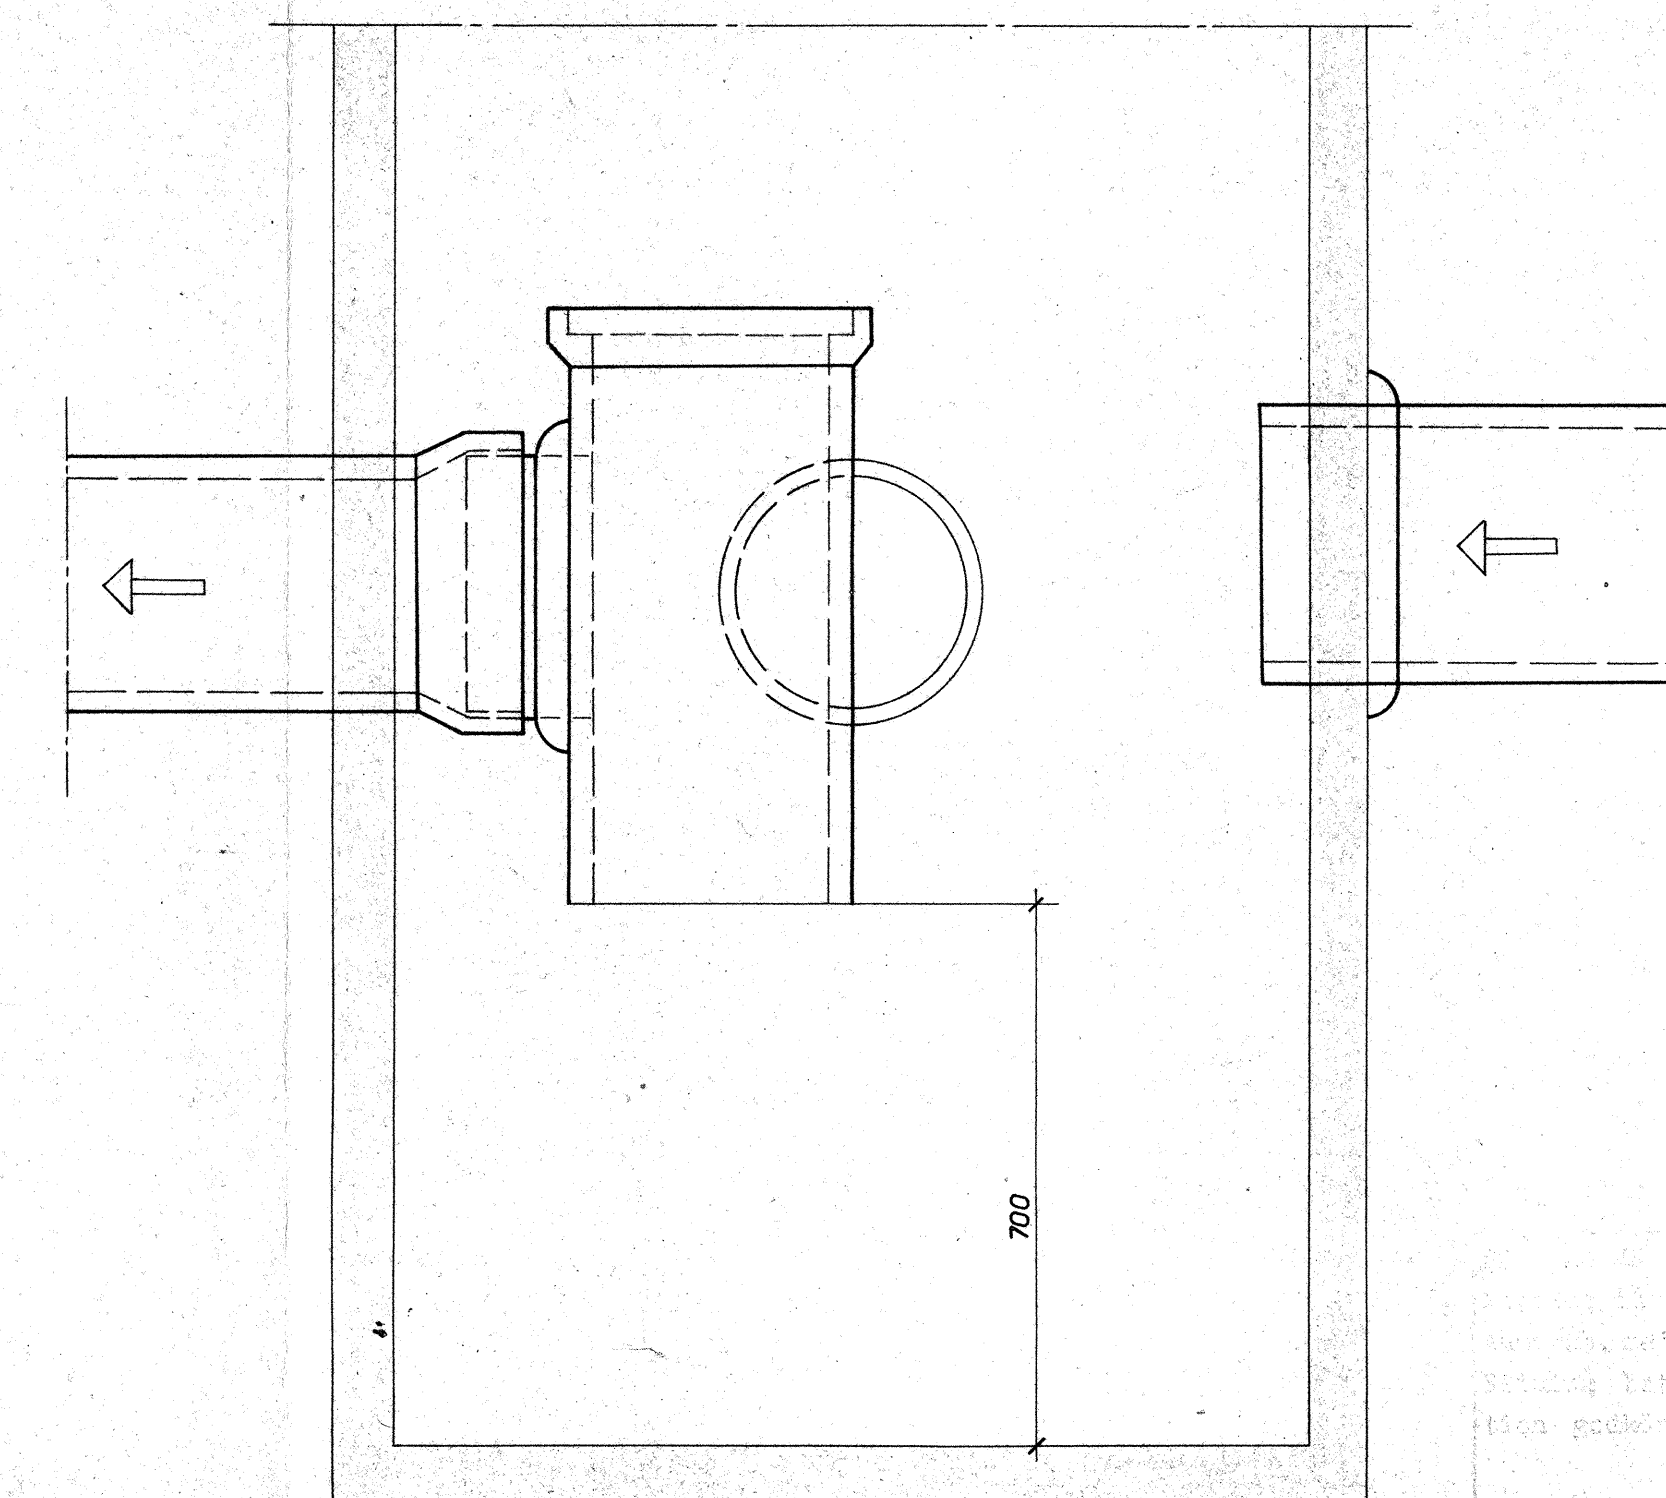

ARBETSRITNING

|                                                    |               |            |           |
|----------------------------------------------------|---------------|------------|-----------|
| 1                                                  | KOMPLETTERING | 15.3.1968  | L.B.      |
| LITT.                                              | ÄNDRING       | DATUM      | SIGN.     |
| NORRA SKÖNDAL                                      |               |            |           |
| DETALJ AV VÄTTEMÄTARKAMMARE                        |               |            |           |
| SANITET                                            |               |            |           |
| L. B. LARSSON & Co                                 |               |            |           |
| KONSULTERANDE INGENJÖRSFÖRÄG. SKV5                 |               |            |           |
| BRÄNNINGSVÄGEN 22 - JOHANNESHOV - TEL. 9100 30     |               |            |           |
| HK. NYBOHÖVSGRÄND 9 - STOCKHOLM SV - TEL. 19 02 25 |               |            |           |
| BROSTEDT                                           | B.P.          | 1:100 1:20 | 9.11.1967 |
| FÖRST.                                             | RITAD         | GRÄNS      | SKALA     |
| 1465                                               |               |            |           |
| 59:34                                              |               |            |           |