


S : SPILLVATTEN, BETONGRÖR
D : DAGVATTEN, BETONGRÖR
B1 : NEDSTIGNINGSBRUNN, SPILLVATTEN
B2 : " " DAGVATTEN
B3 : RÄNNSTENSBRUNN
B4 : SLAMAVSKILJARE
B5 : BRUNN FÖR VATTENMÄTARE. SE DETALJ
B6 : " " " " "
B7 : NEDSTIGNINGSBRUNN FÖR KV

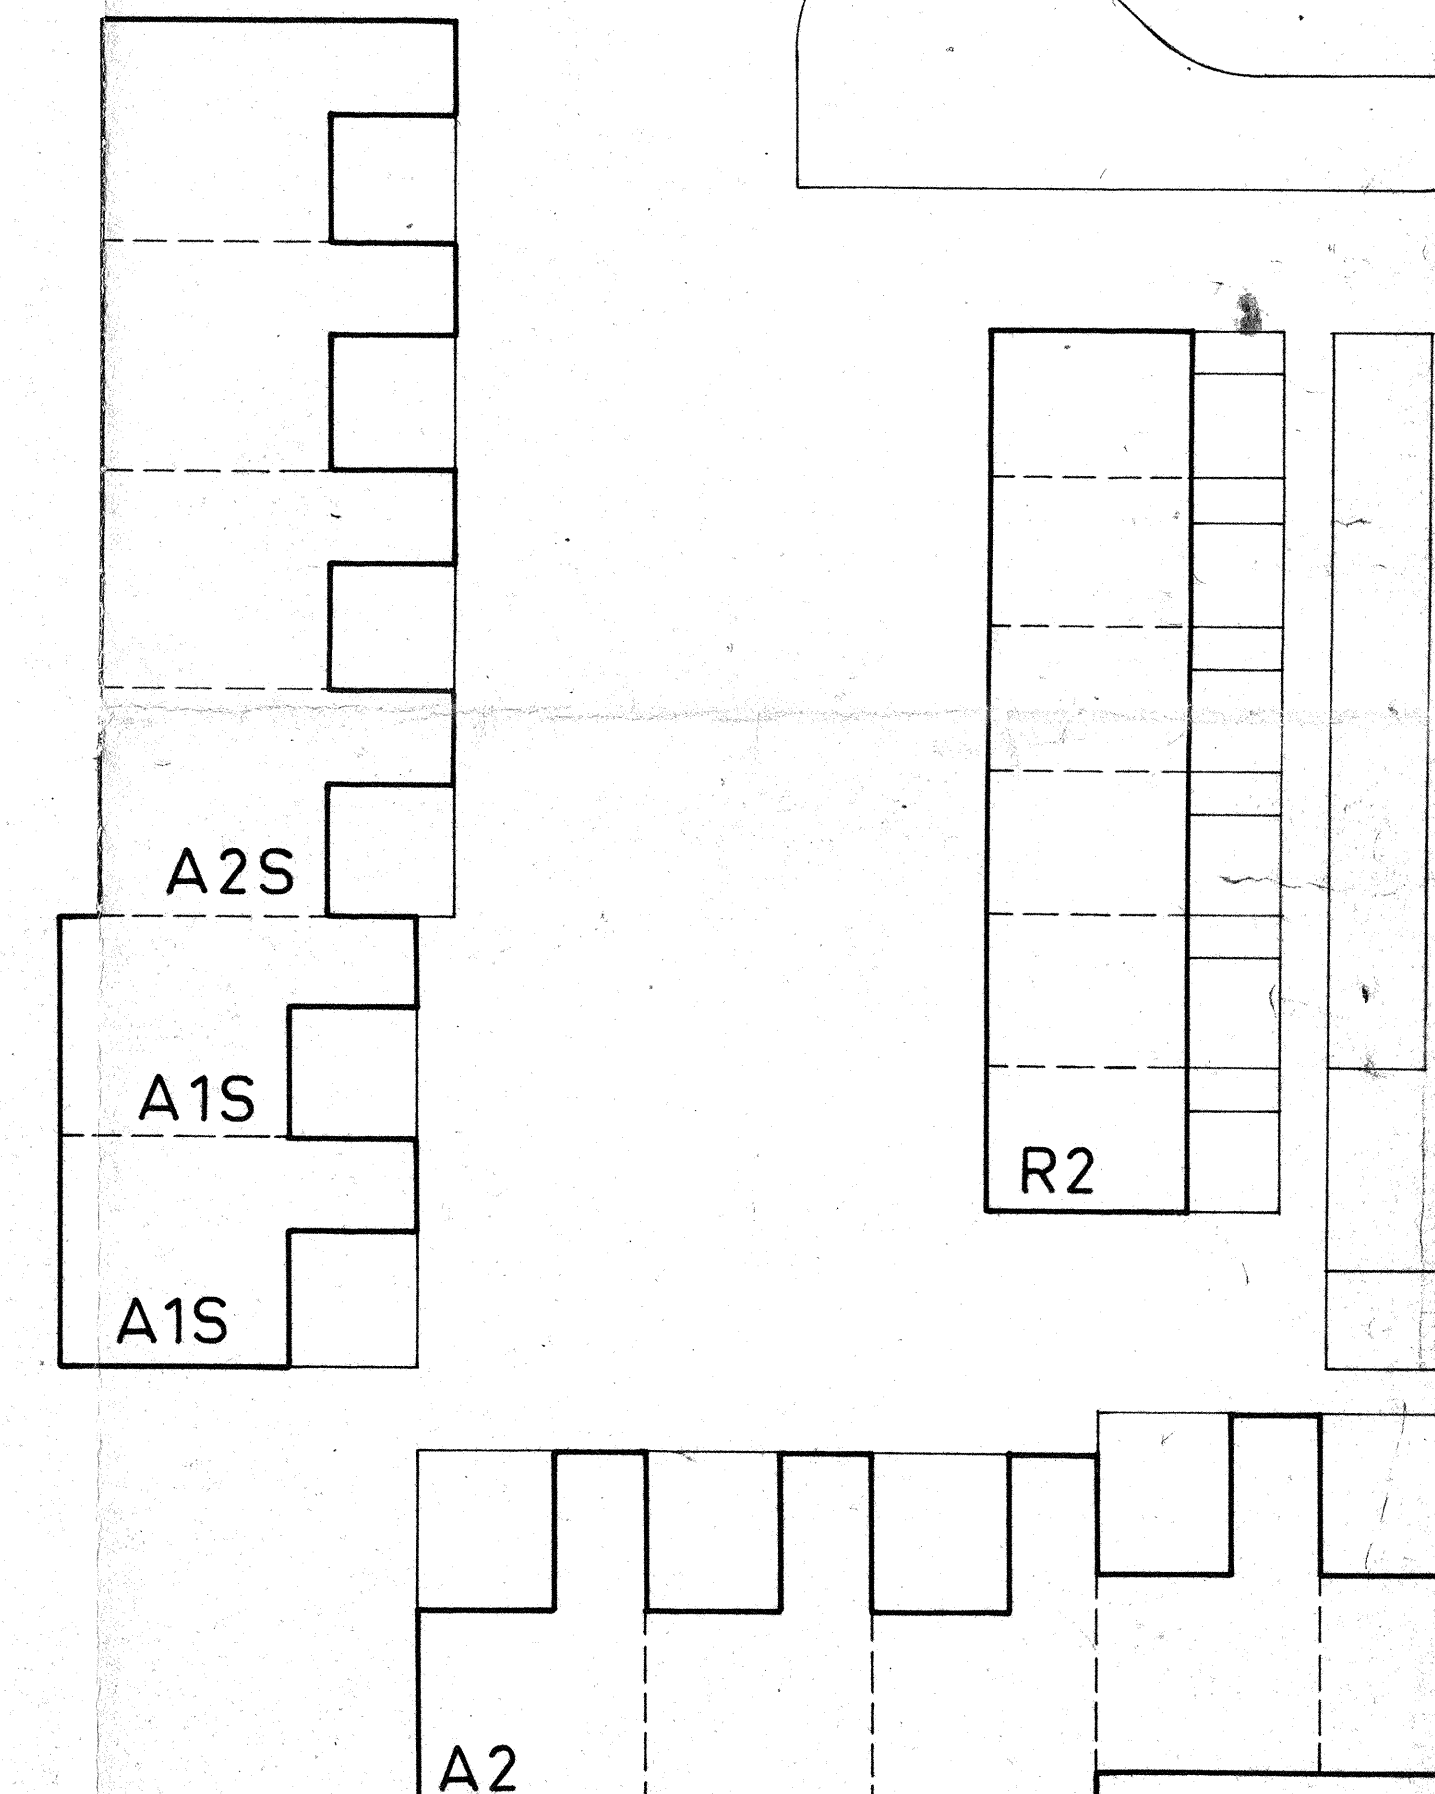

UTS.	ANDRING	DATE	SIGN
NORRA SKÖNDAL			
SITUATIONSPLAN		Kv Bulldoggen	
		Hus 601-608	
SANITET			
L. B. LARSSON & Co		ARR. NR.	
KONSULTERANDE INGENJÖRSBYRÅ AB, SKVS			1465
BILAGNINGEN 23 - JOHANNESSHÖV. TEL. 910 20			
HK: NYBOHÖVSGÄRD - STÖCKHOLM		NR. NR.	

BROSTEDT	B. P.	<i>S. G. G. G.</i>	1:400	9. 11. 1967
KONET	BITAD	GRANIT	SHAL	BATHY

59:5

ARBETSRITNING