

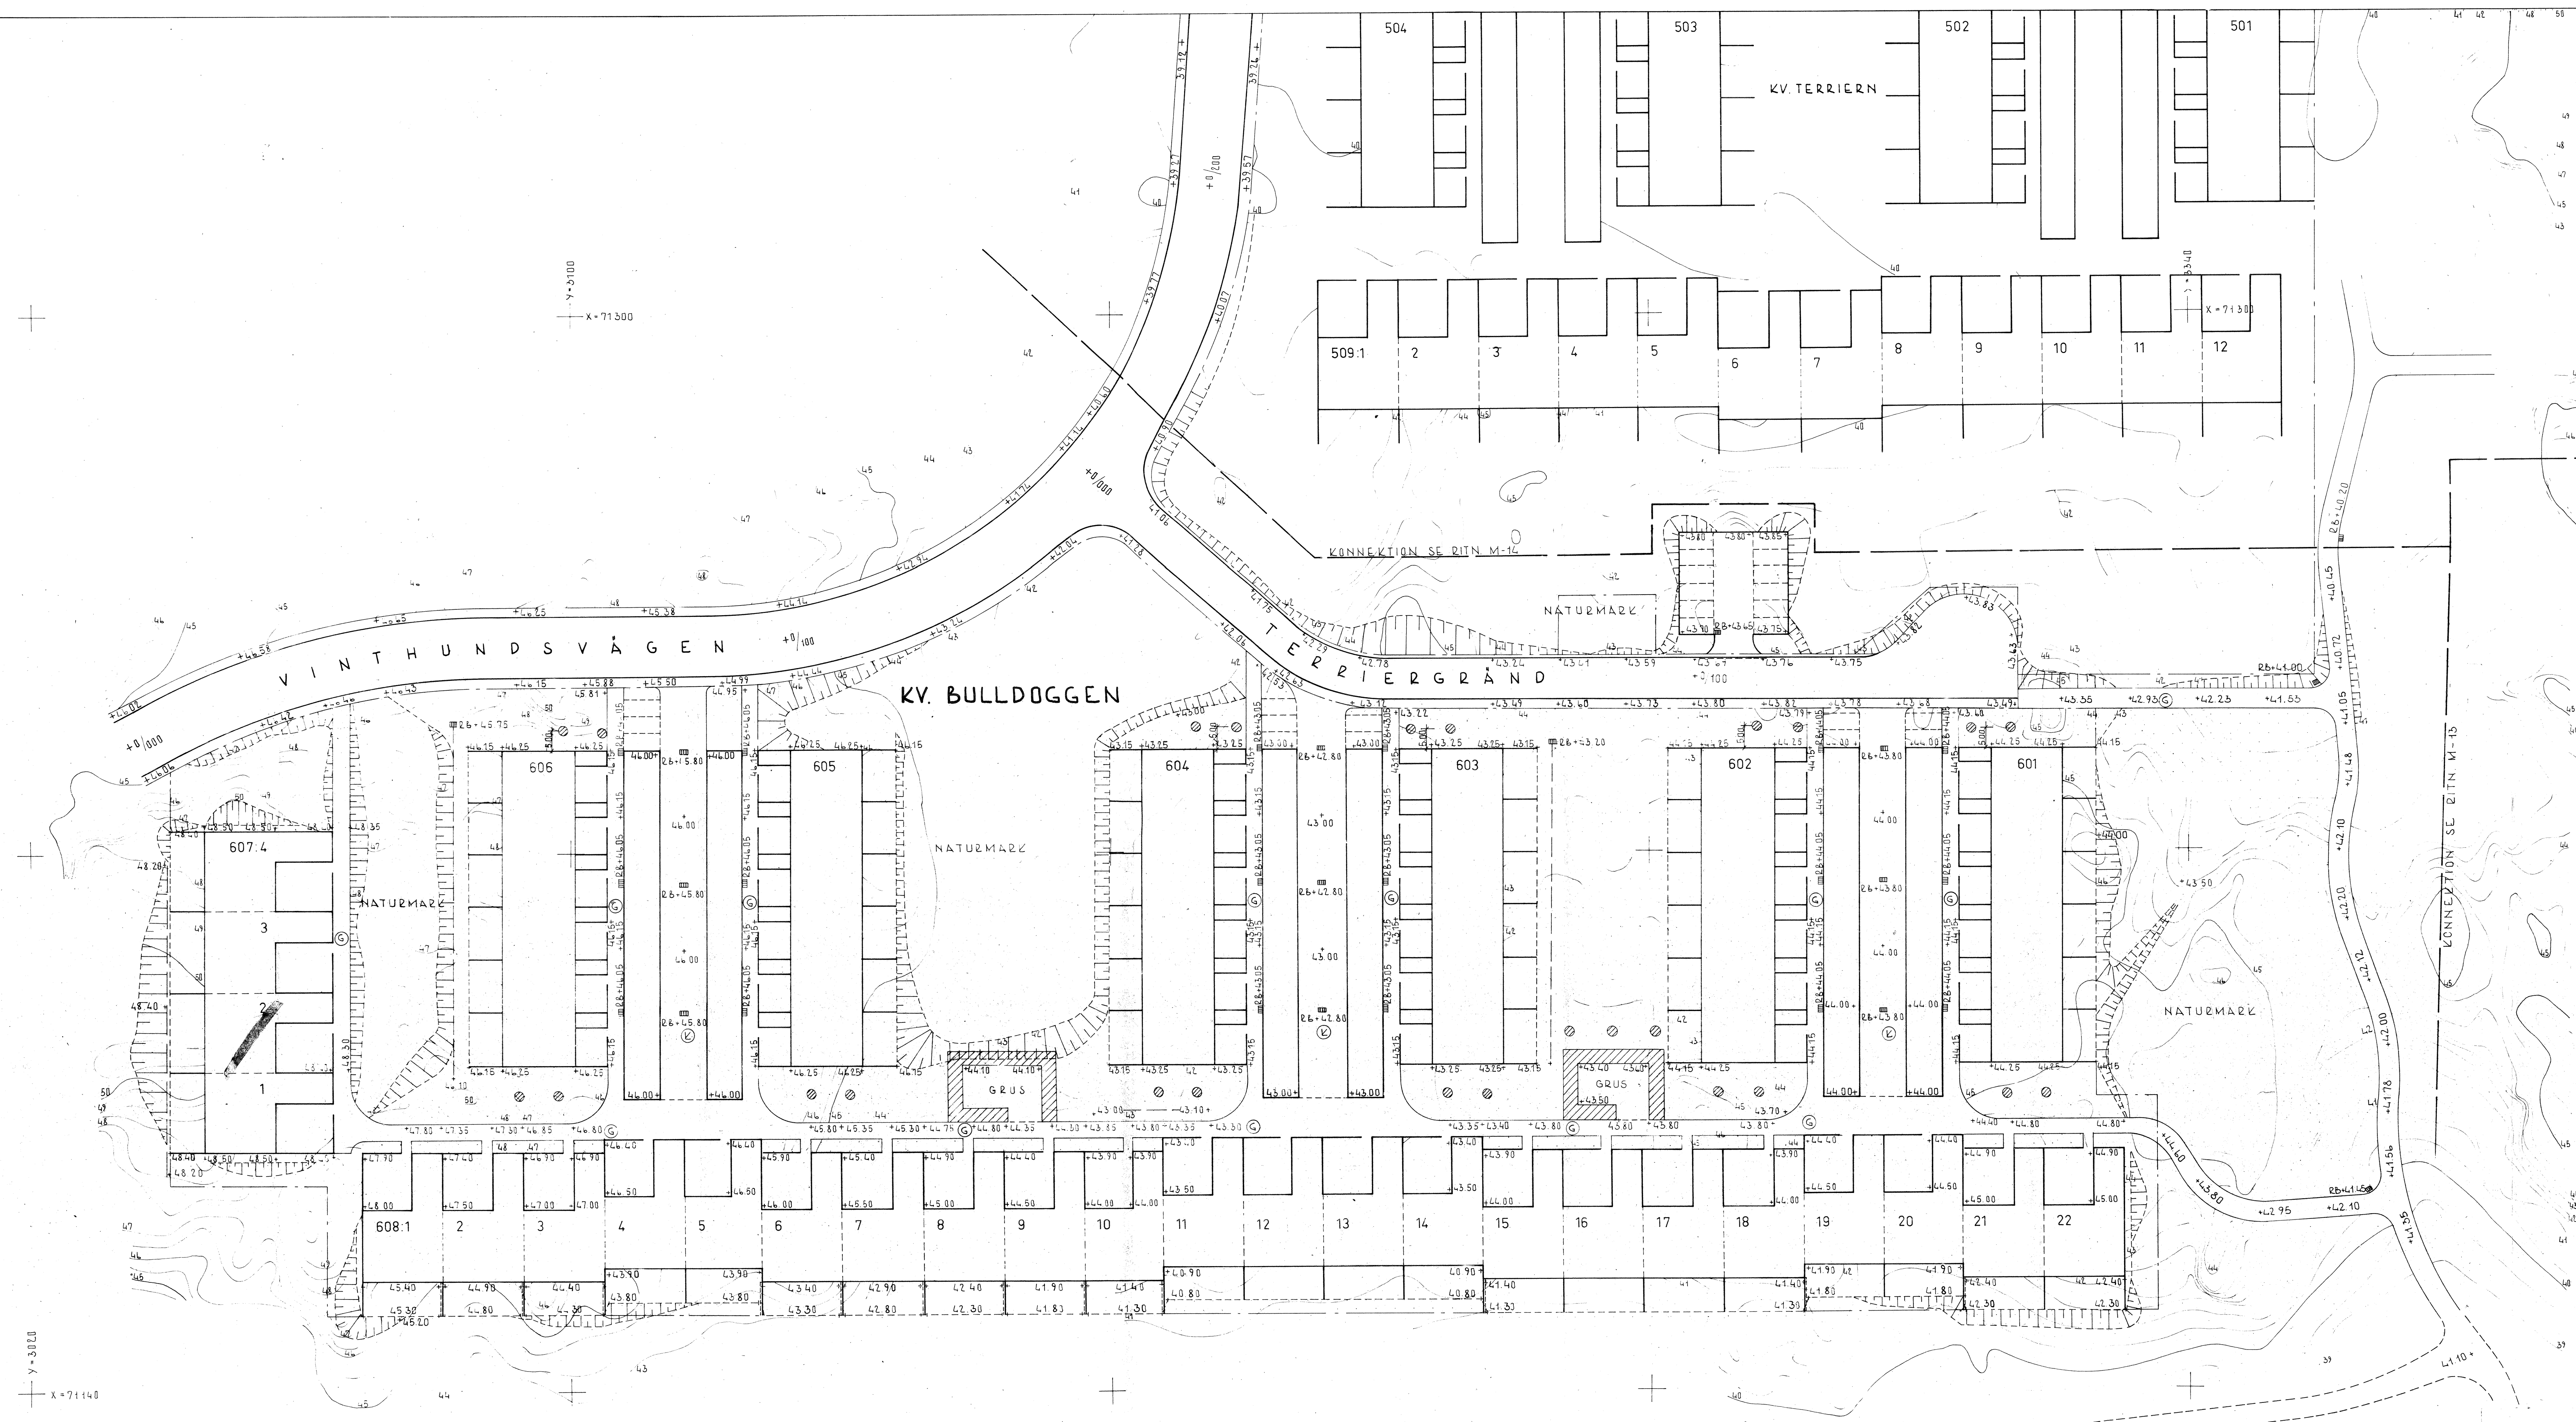


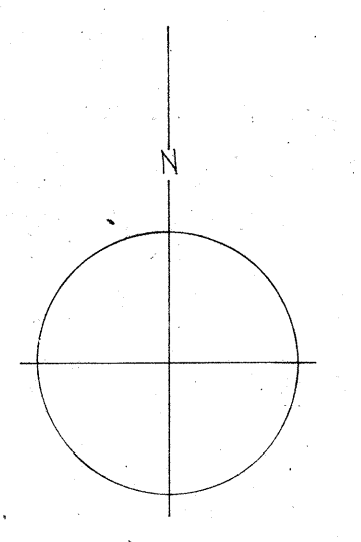

HÖJDTABELL HUSGRUPP 6

HUS NR	FÄRDIGT GOLV	
	BY	SV
L01-1-6	+44.55	
L02-1-6	+44.55	
L03-1-6	+43.55	
L04-1-6	+43.55	
L05-1-6	+44.55	
L06-1-6	+44.55	
L07-1-6	+48.80	
L08-1	+48.30	+45.715
2	+47.80	+45.215
3	+47.30	+44.715
4-5	+46.80	+44.215
6	+46.30	+43.715
7	+45.80	+43.215
8	+45.30	+42.715
9	+44.80	+42.215
10	+44.30	+41.715
11-16	+43.80	+41.215
17-18	+43.30	+40.715
19-20	+42.80	+40.215
L08 11-22	+45.30	+42.715

BETECKNINGAR
SE RITN. NR M-11

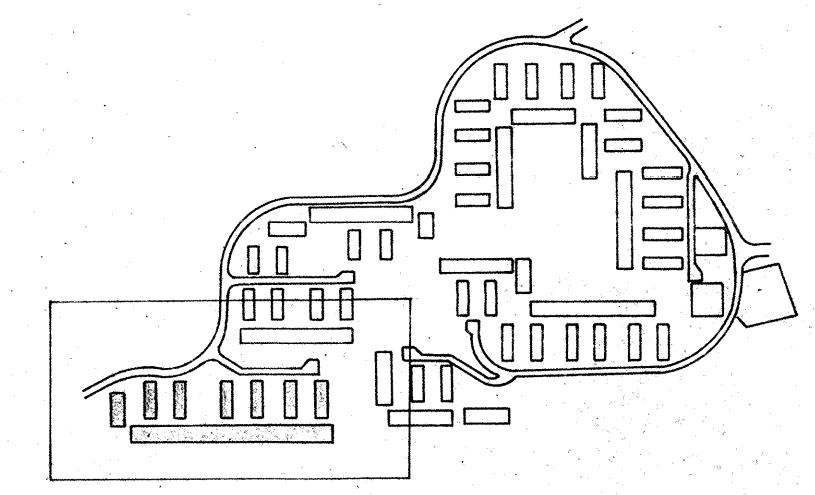

5	P-PLATS TILLK LEXPLATS I.T.	4.10.68
4	MELLAN HUS 602-603	K.K. 9.8.68
3	PLUSH PARKVÄGAR, 26	1.7.50.4.48
2	KV. TERRIERN TILLK.	S.E. 24.1.68
1	HÖJDSÄTTNING KOMPL. SV. MARK UTANFÖR HÖJ. 0.115 M P-PLATS I.T. VID HUS 601-605 TILLK.	S.E. 24.10.67
REV	ANT	REVIDERINGSÅRER
		SIGN DATUM

ERICANJOU AB
HORNSGATAN 124
STOCKHOLM SV
TELEFON 08/690310

RITAD AV L.S. FÖRÄRRETTARE S. LINDBLOM
STOCKHOLM DEN 28.8.1967

STOCKHOLM
NORRA SKÖNDAL
KV. BULLDOGGEN
MARKPLANERINGSPLAN
SKALA 1:100

ARBETSNUMMER 1177 RITNINGSNUMMER M-15