




FASAD MOT GÅNGGATA

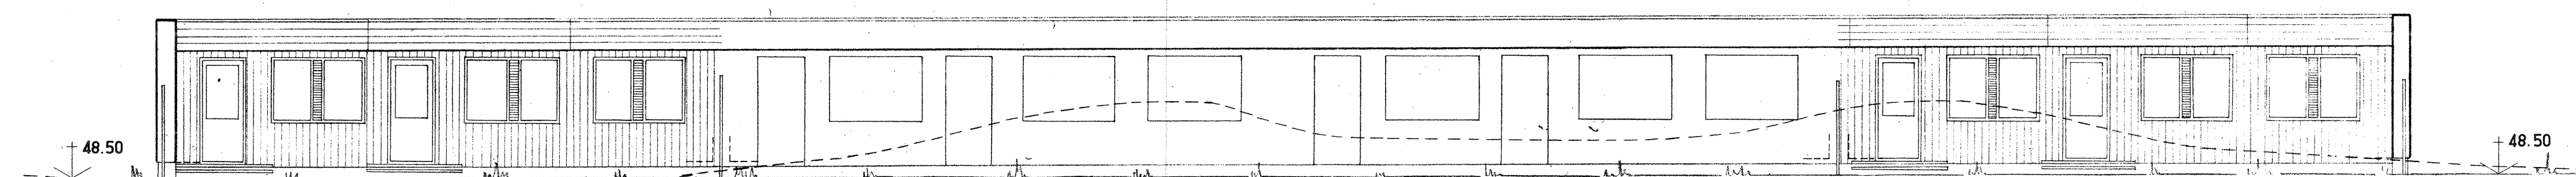


FASAD MOT PARK

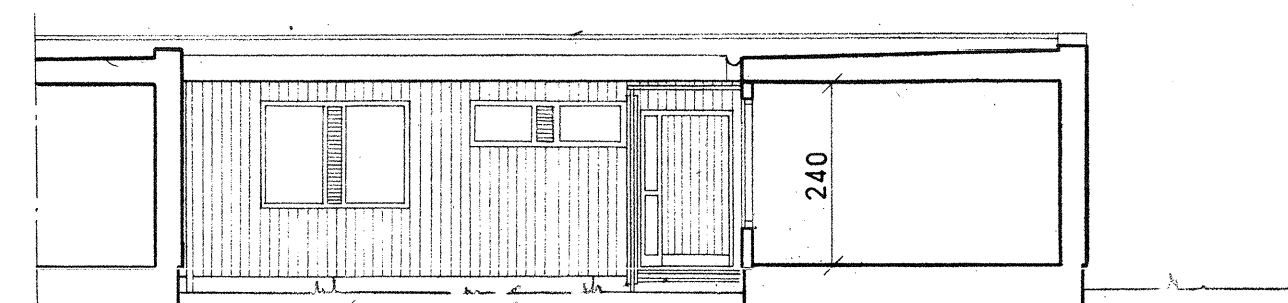


FASAD OCH SEKTION MOT GÅRD

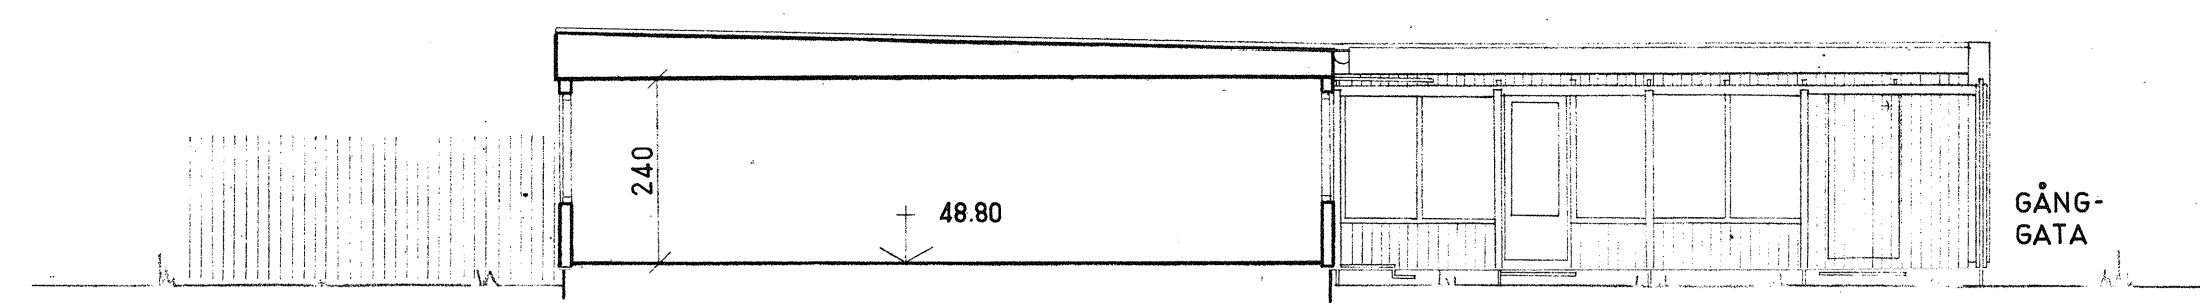

SEKTION OCH FASAD MOT GÅRD

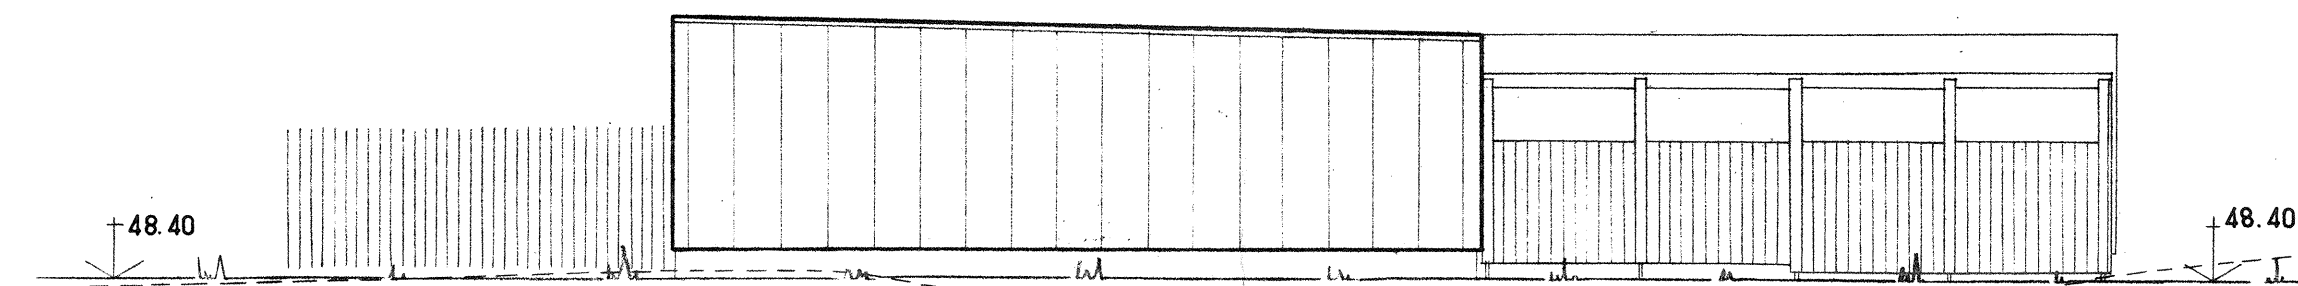

GAVEL

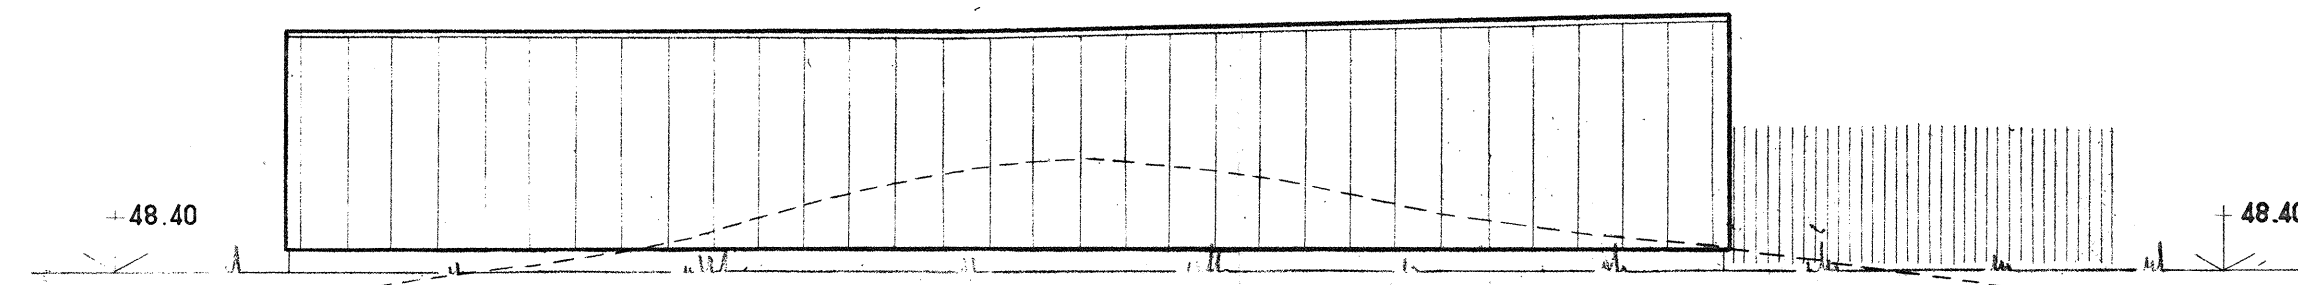

GAVEL