




FASAD MOT BILGATA

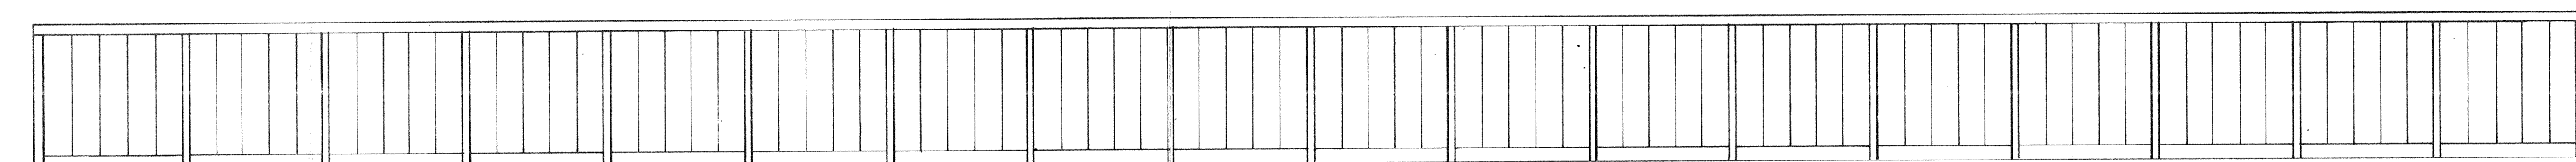


FASAD MOT GÅNGGATA

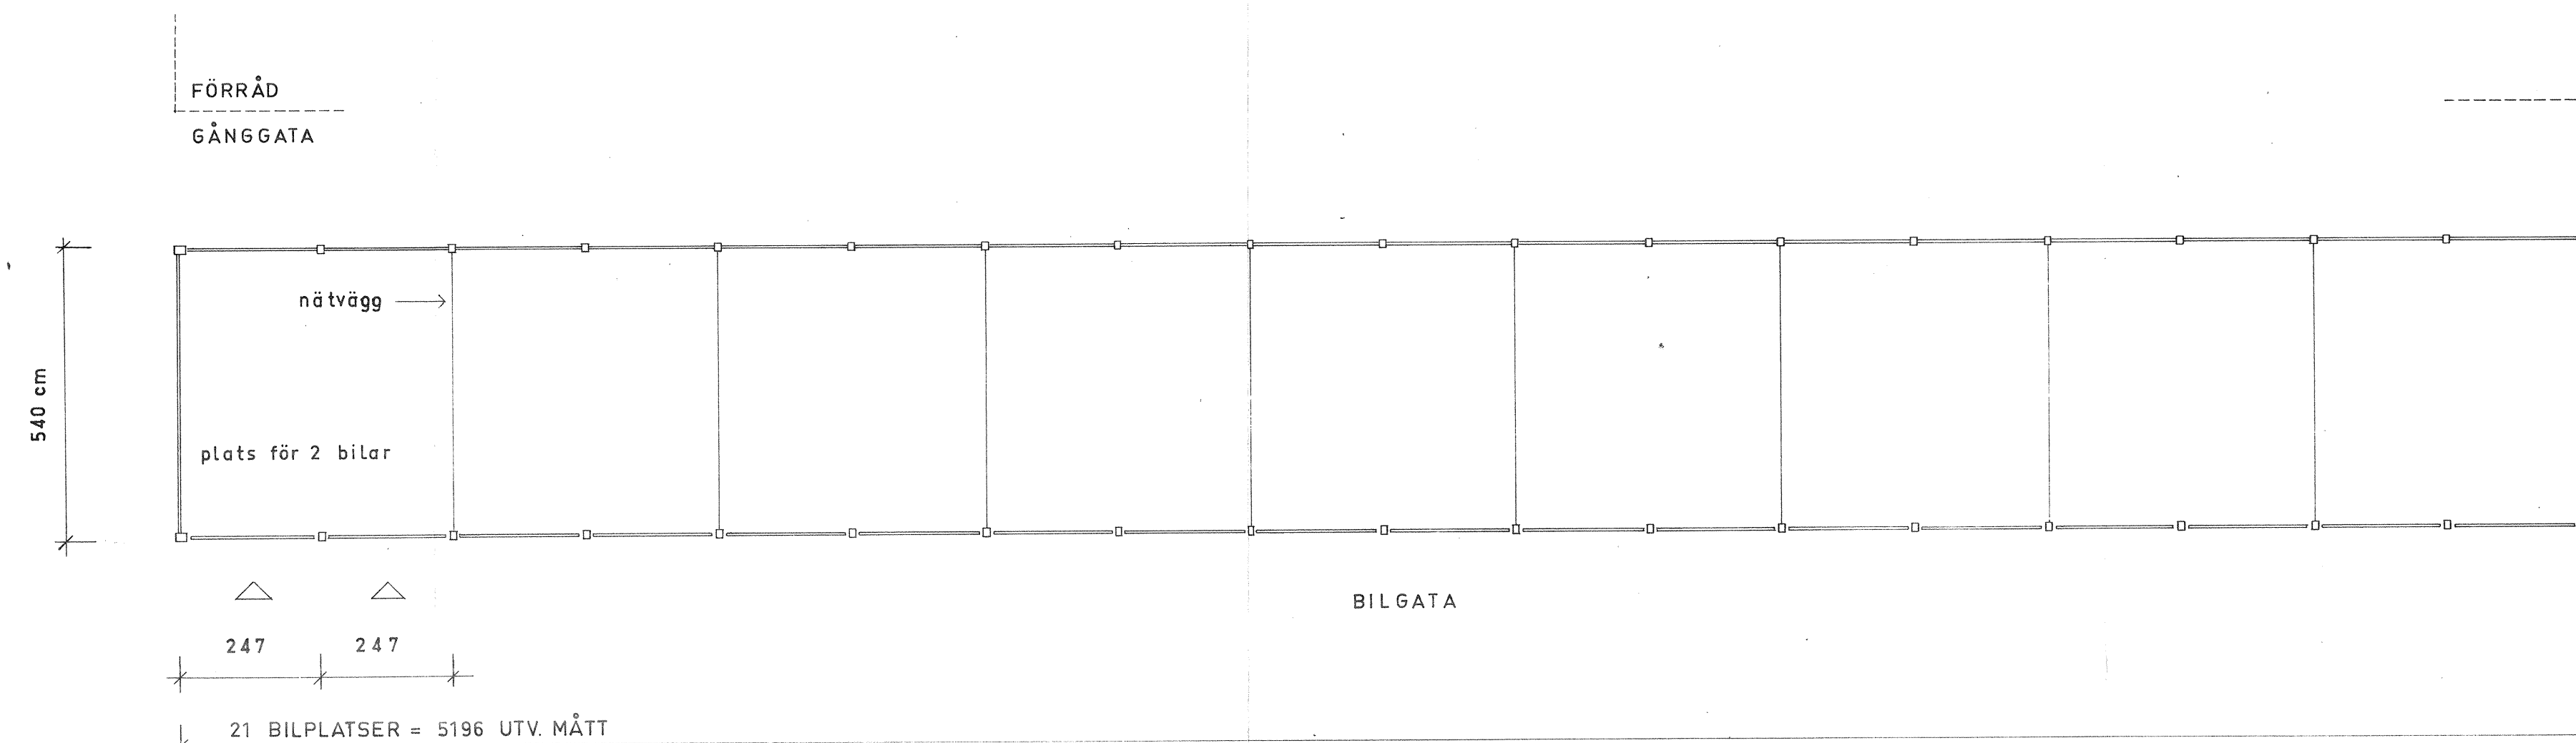

FASAD MOT INFART

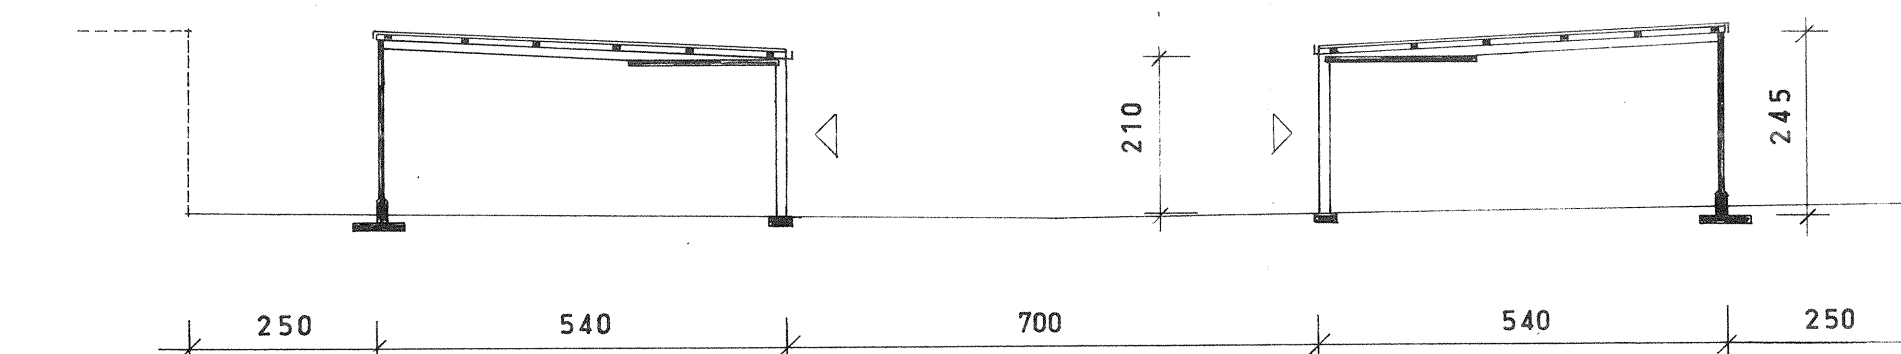

SEKTION

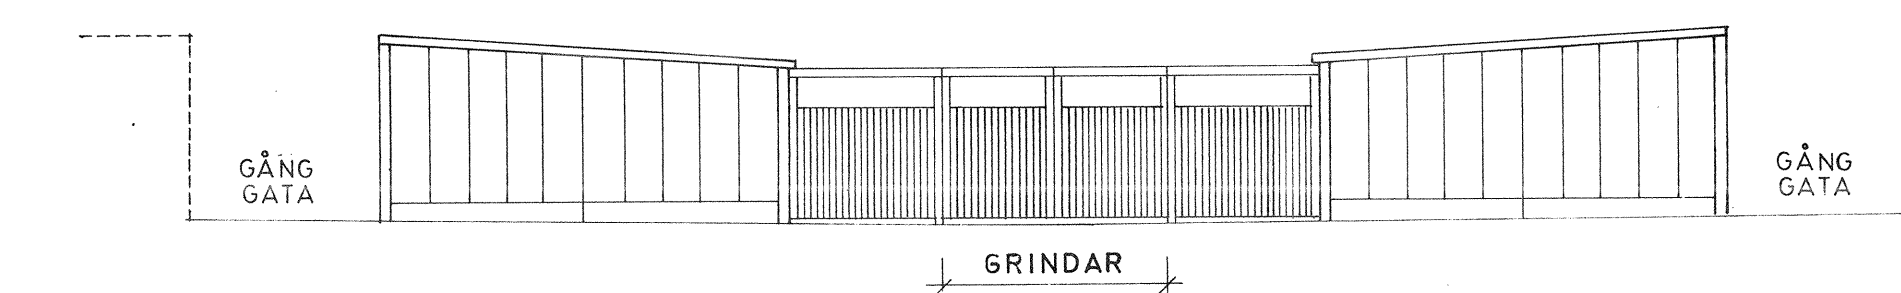

FASAD MOT ATRIUMHUS