
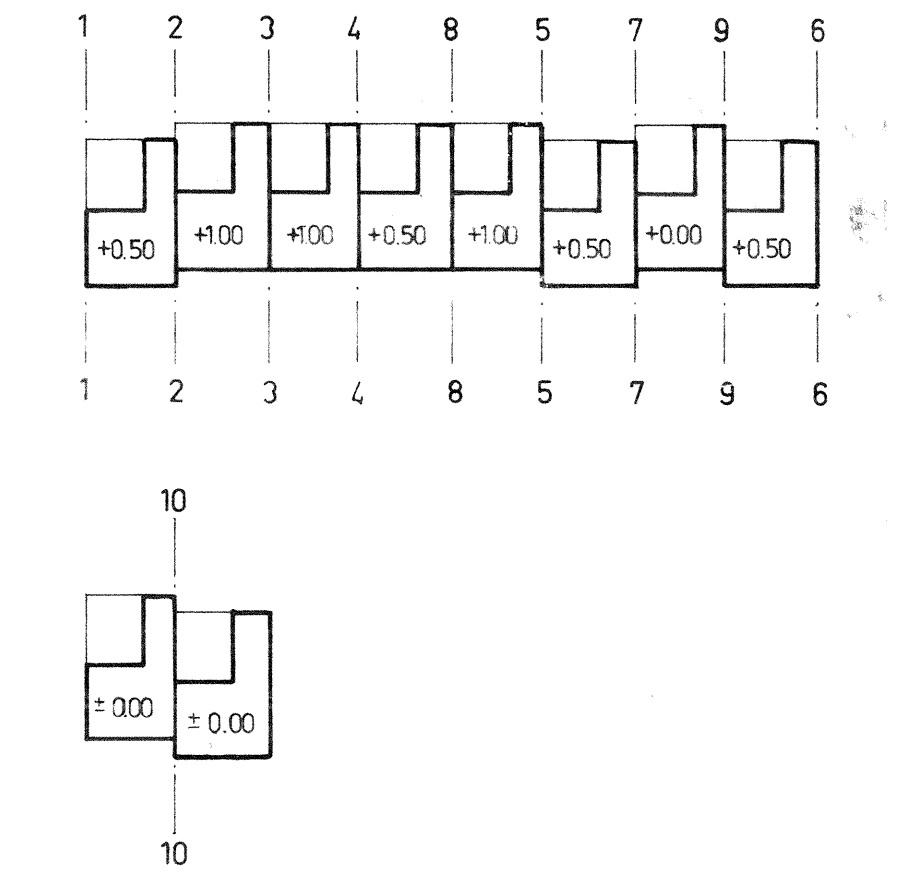
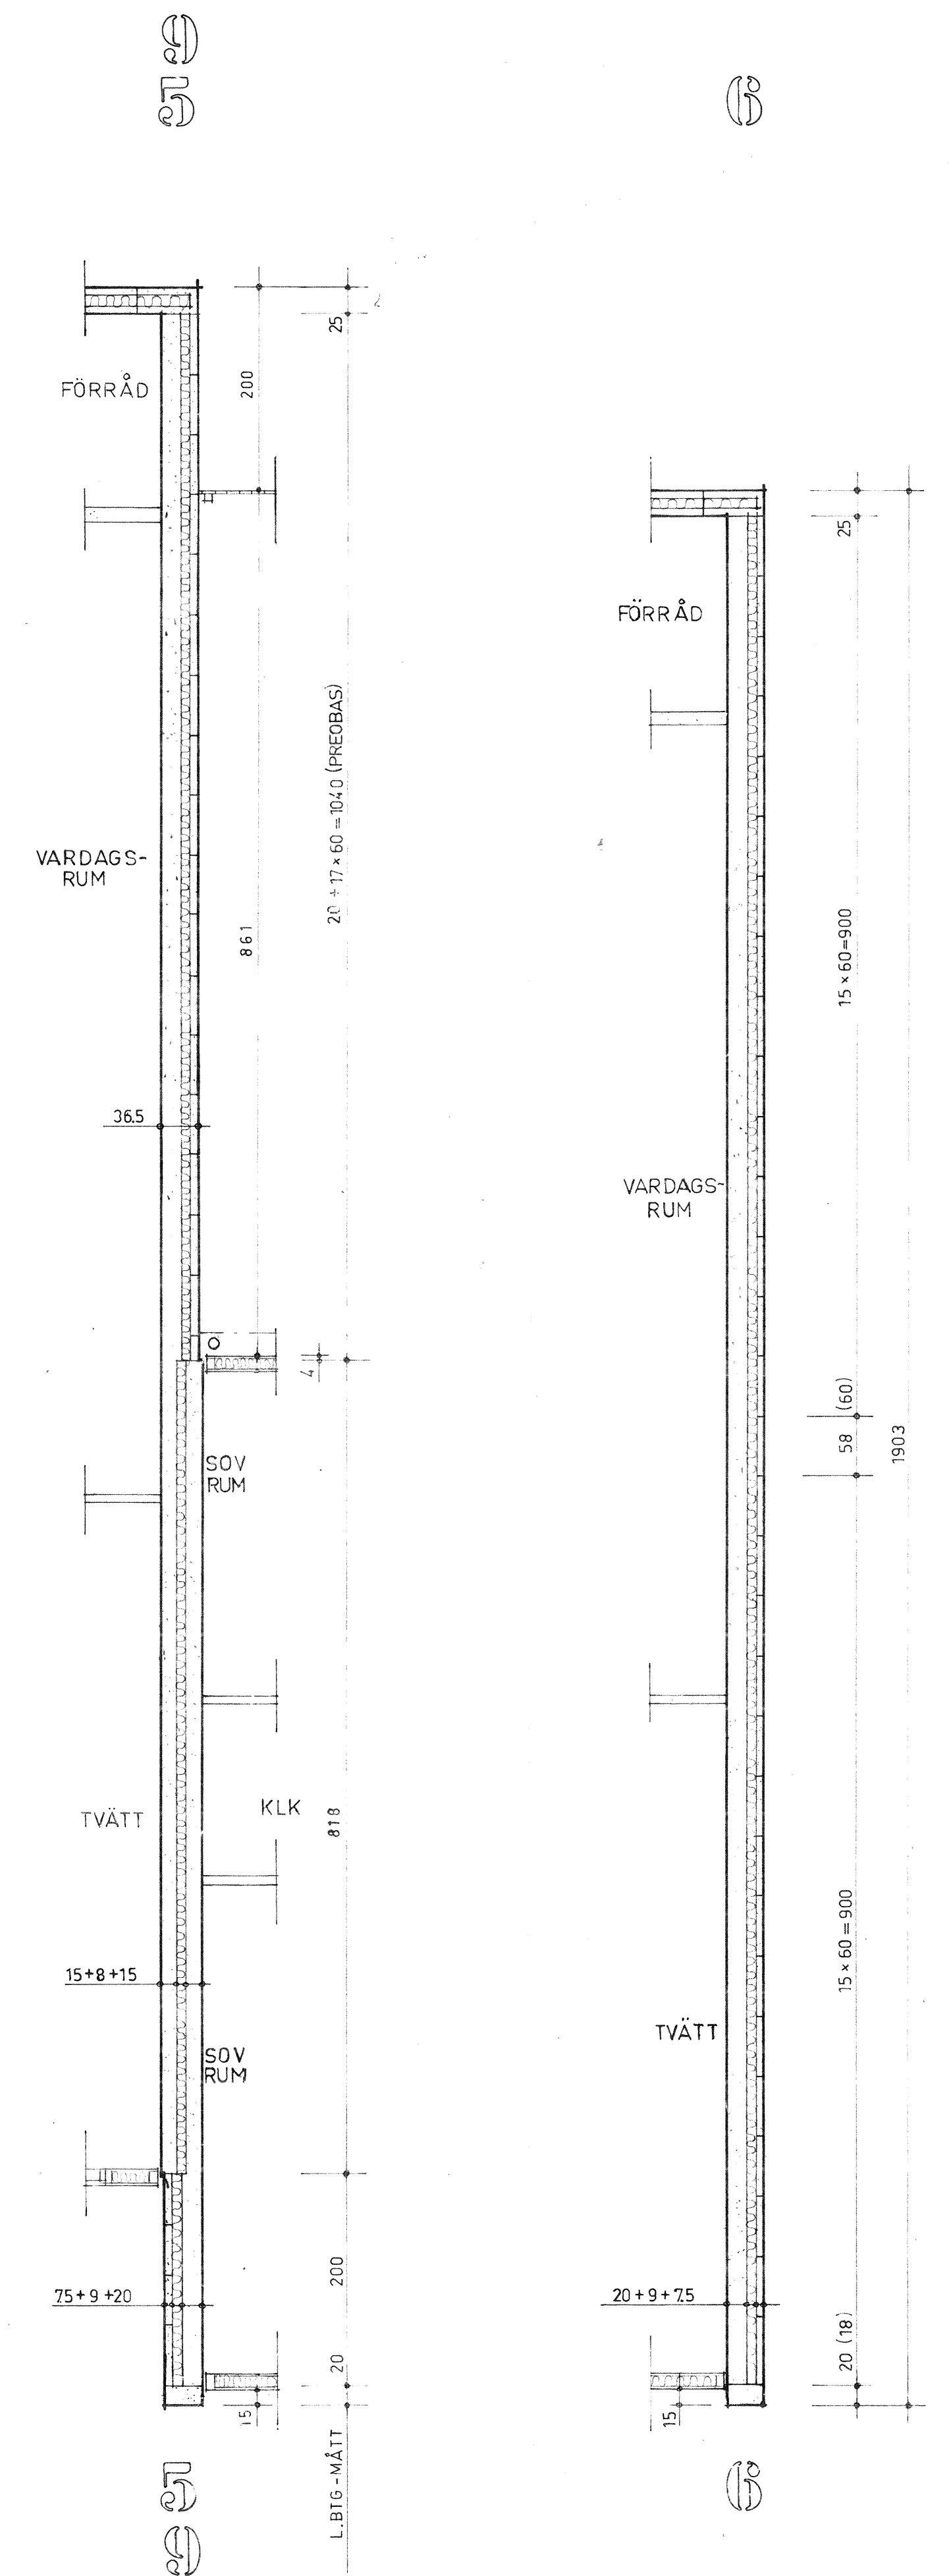
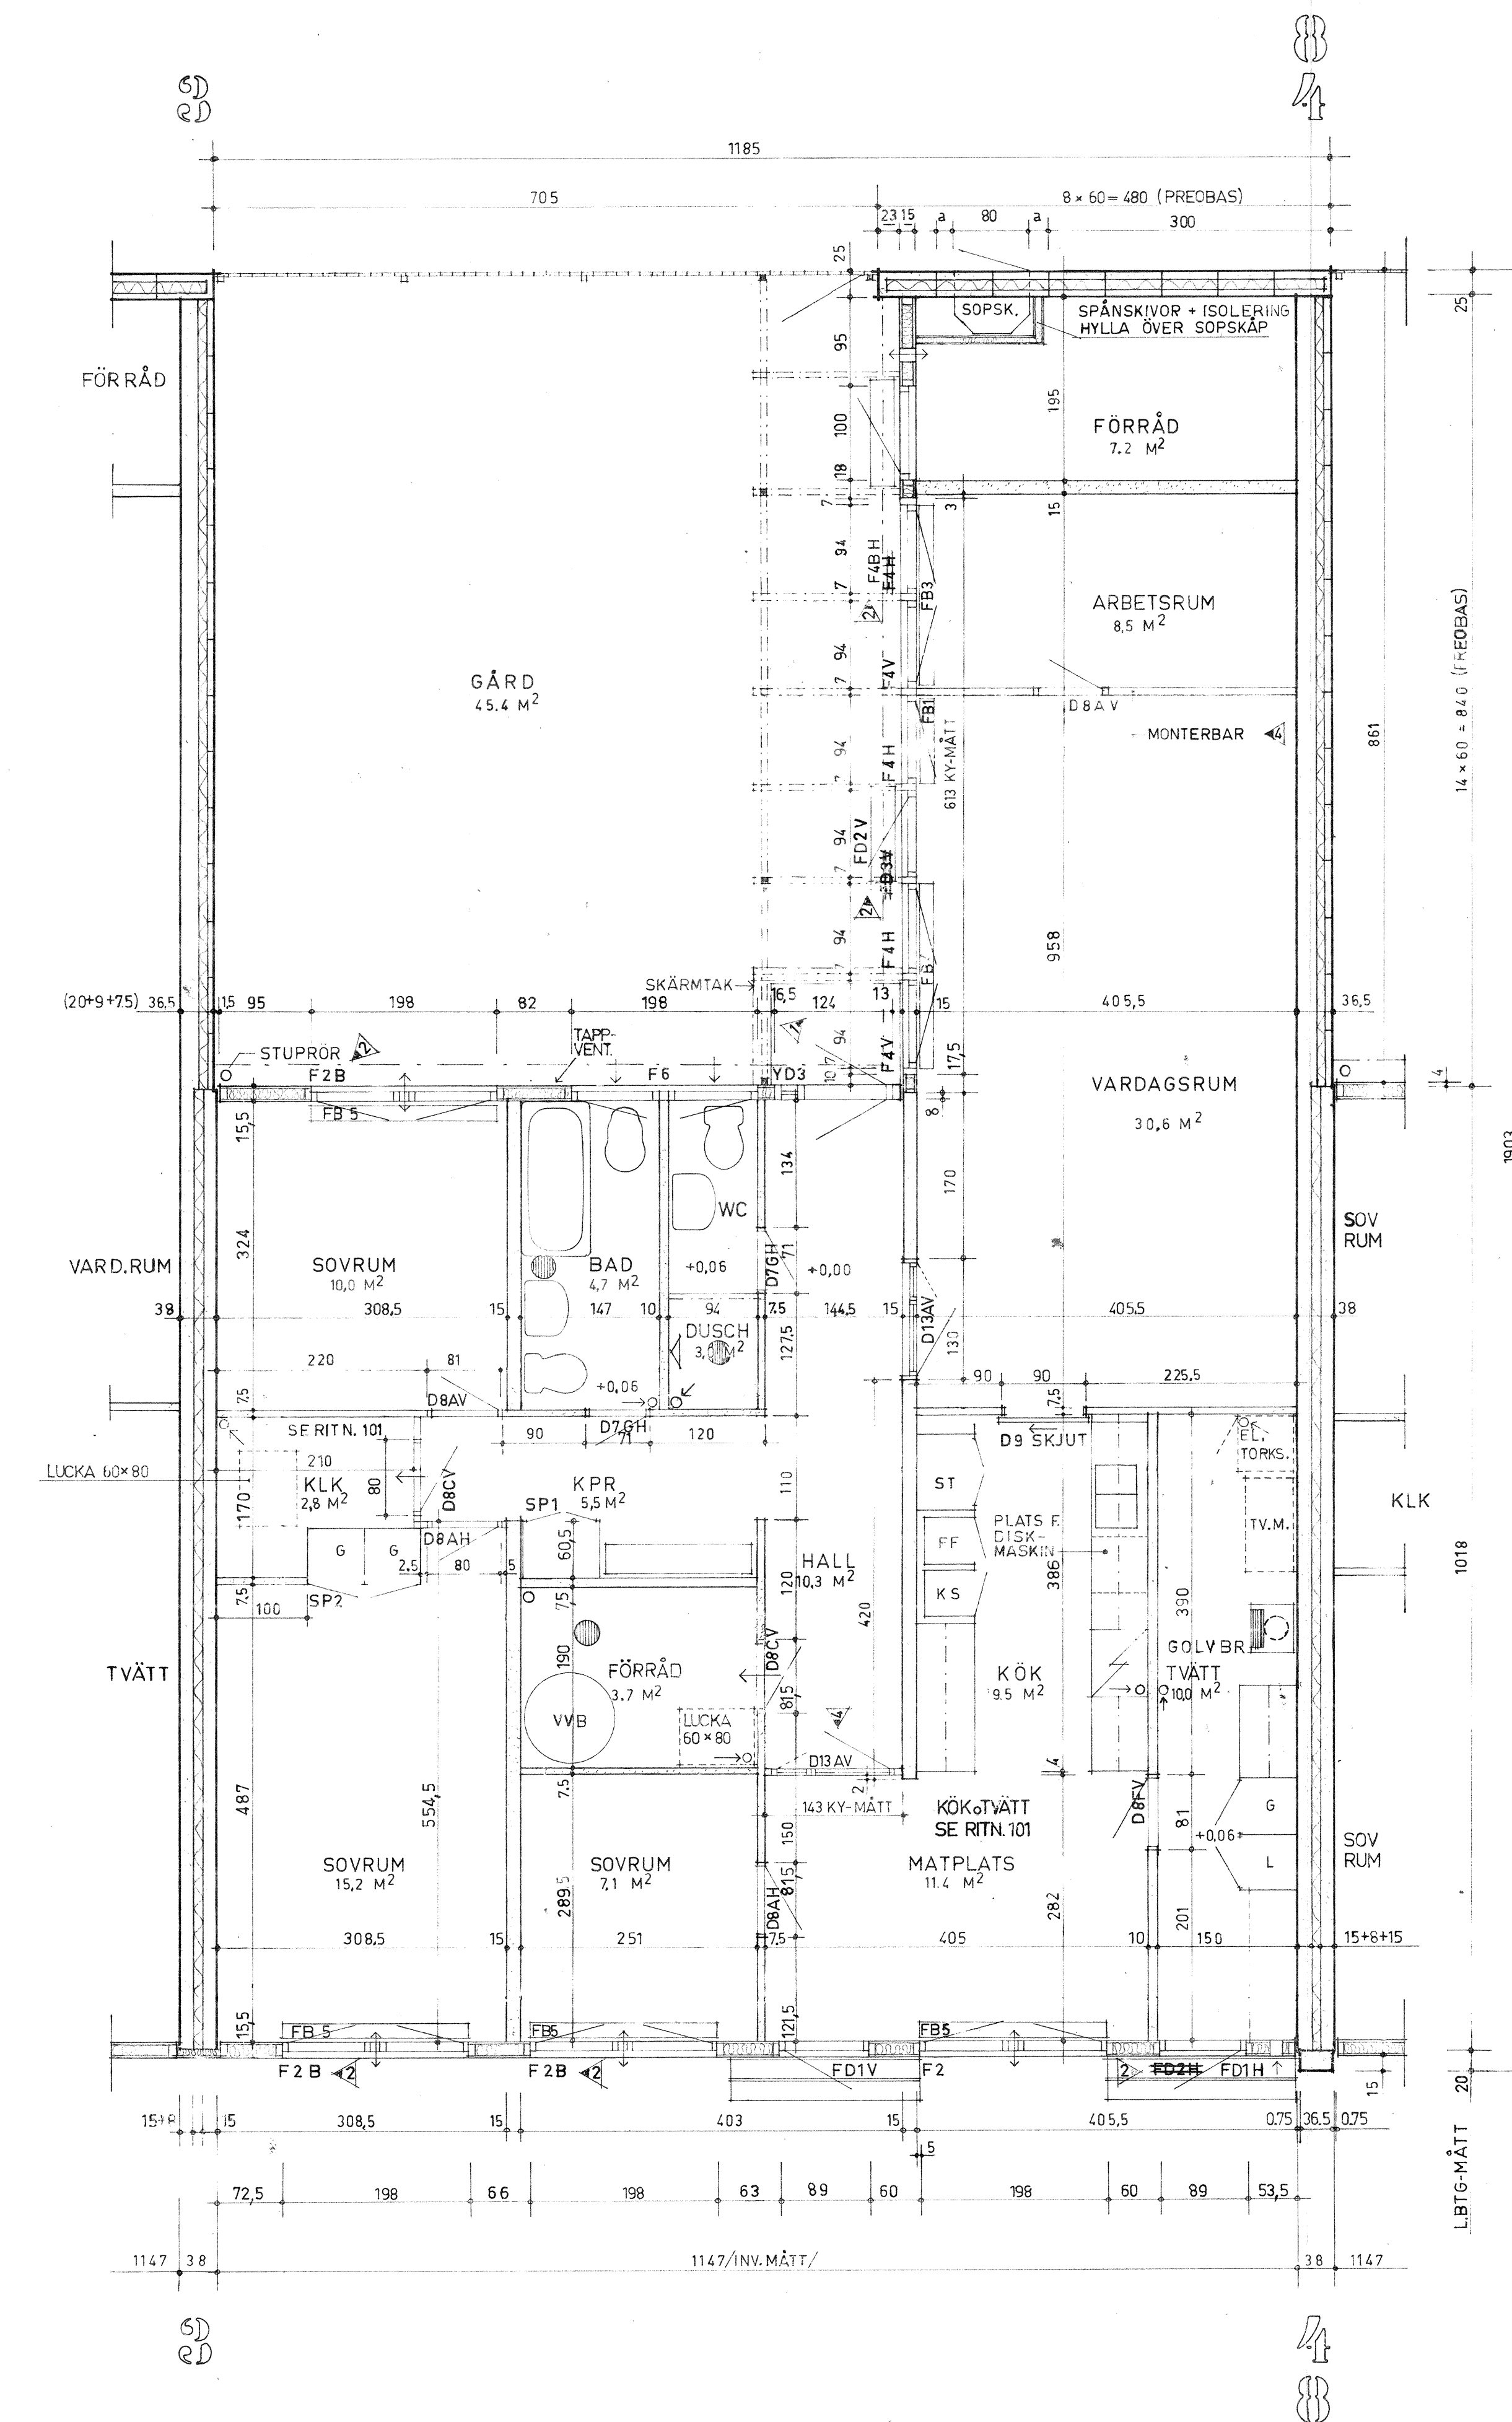


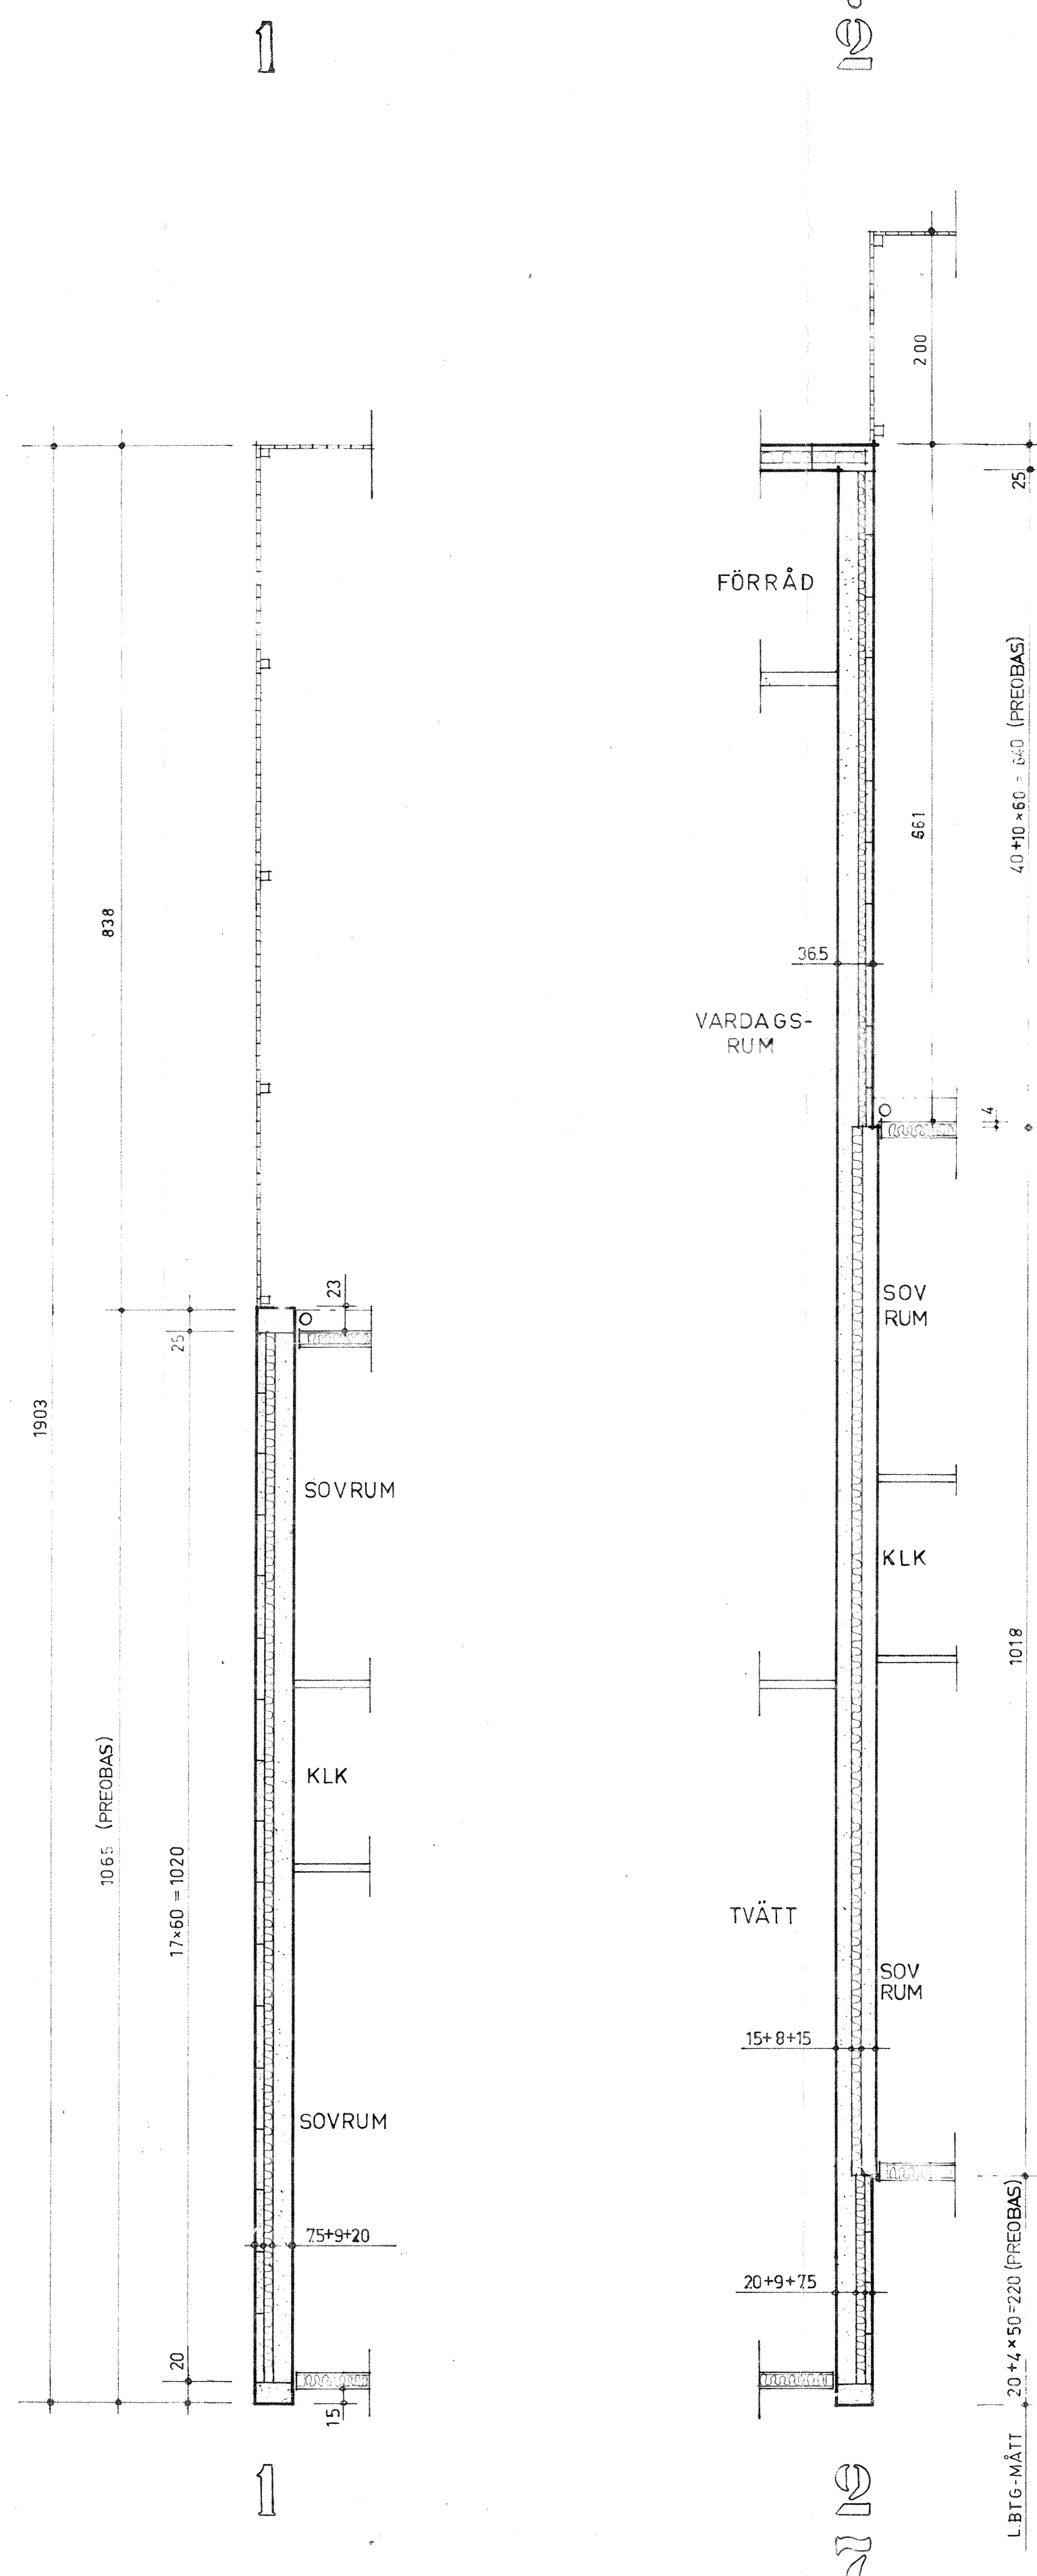

BETECKNINGAR:
 LBTG
 TRÄ (ISOL)
 ISOL

REV.	ANT.	BESKRIVNING	ÅR	DATUM	SKALA
4	2	VÄGG VID ARB. RUM EJ LBTG	15.1.68	B.Z.	
3	2	DÖRR HALL-MATPL. VÄND	4.9.68	B.Z.	
2	6	FÖR D. LIT	13.6.68	B.Z.	
1	2	ENTREMAT	25.4.68	B.Z.	

NORRA SKÖNDAL
 STOCKHOLM

ATRIUMHUS 1 PLAN

PLAN

SKALA 1:50

ÅKE ÖSTIN ARKITEKTKONTOR AB

BRÄNNHOLM GBN 11, 901 724 FÖRÄKTHAND 7 00/91 00 00