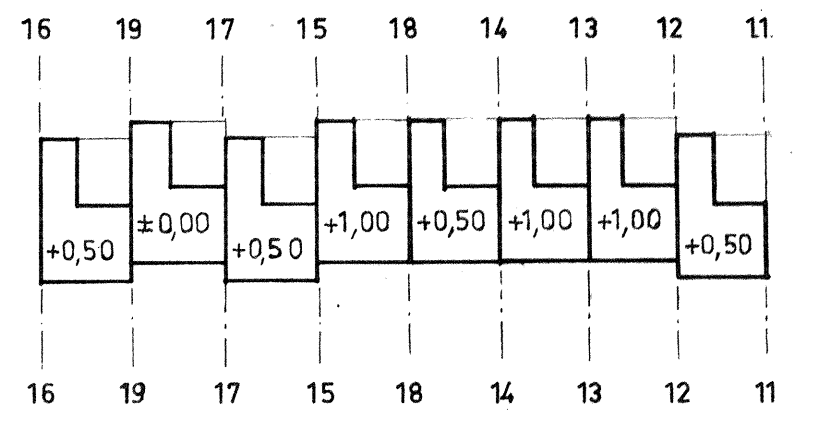
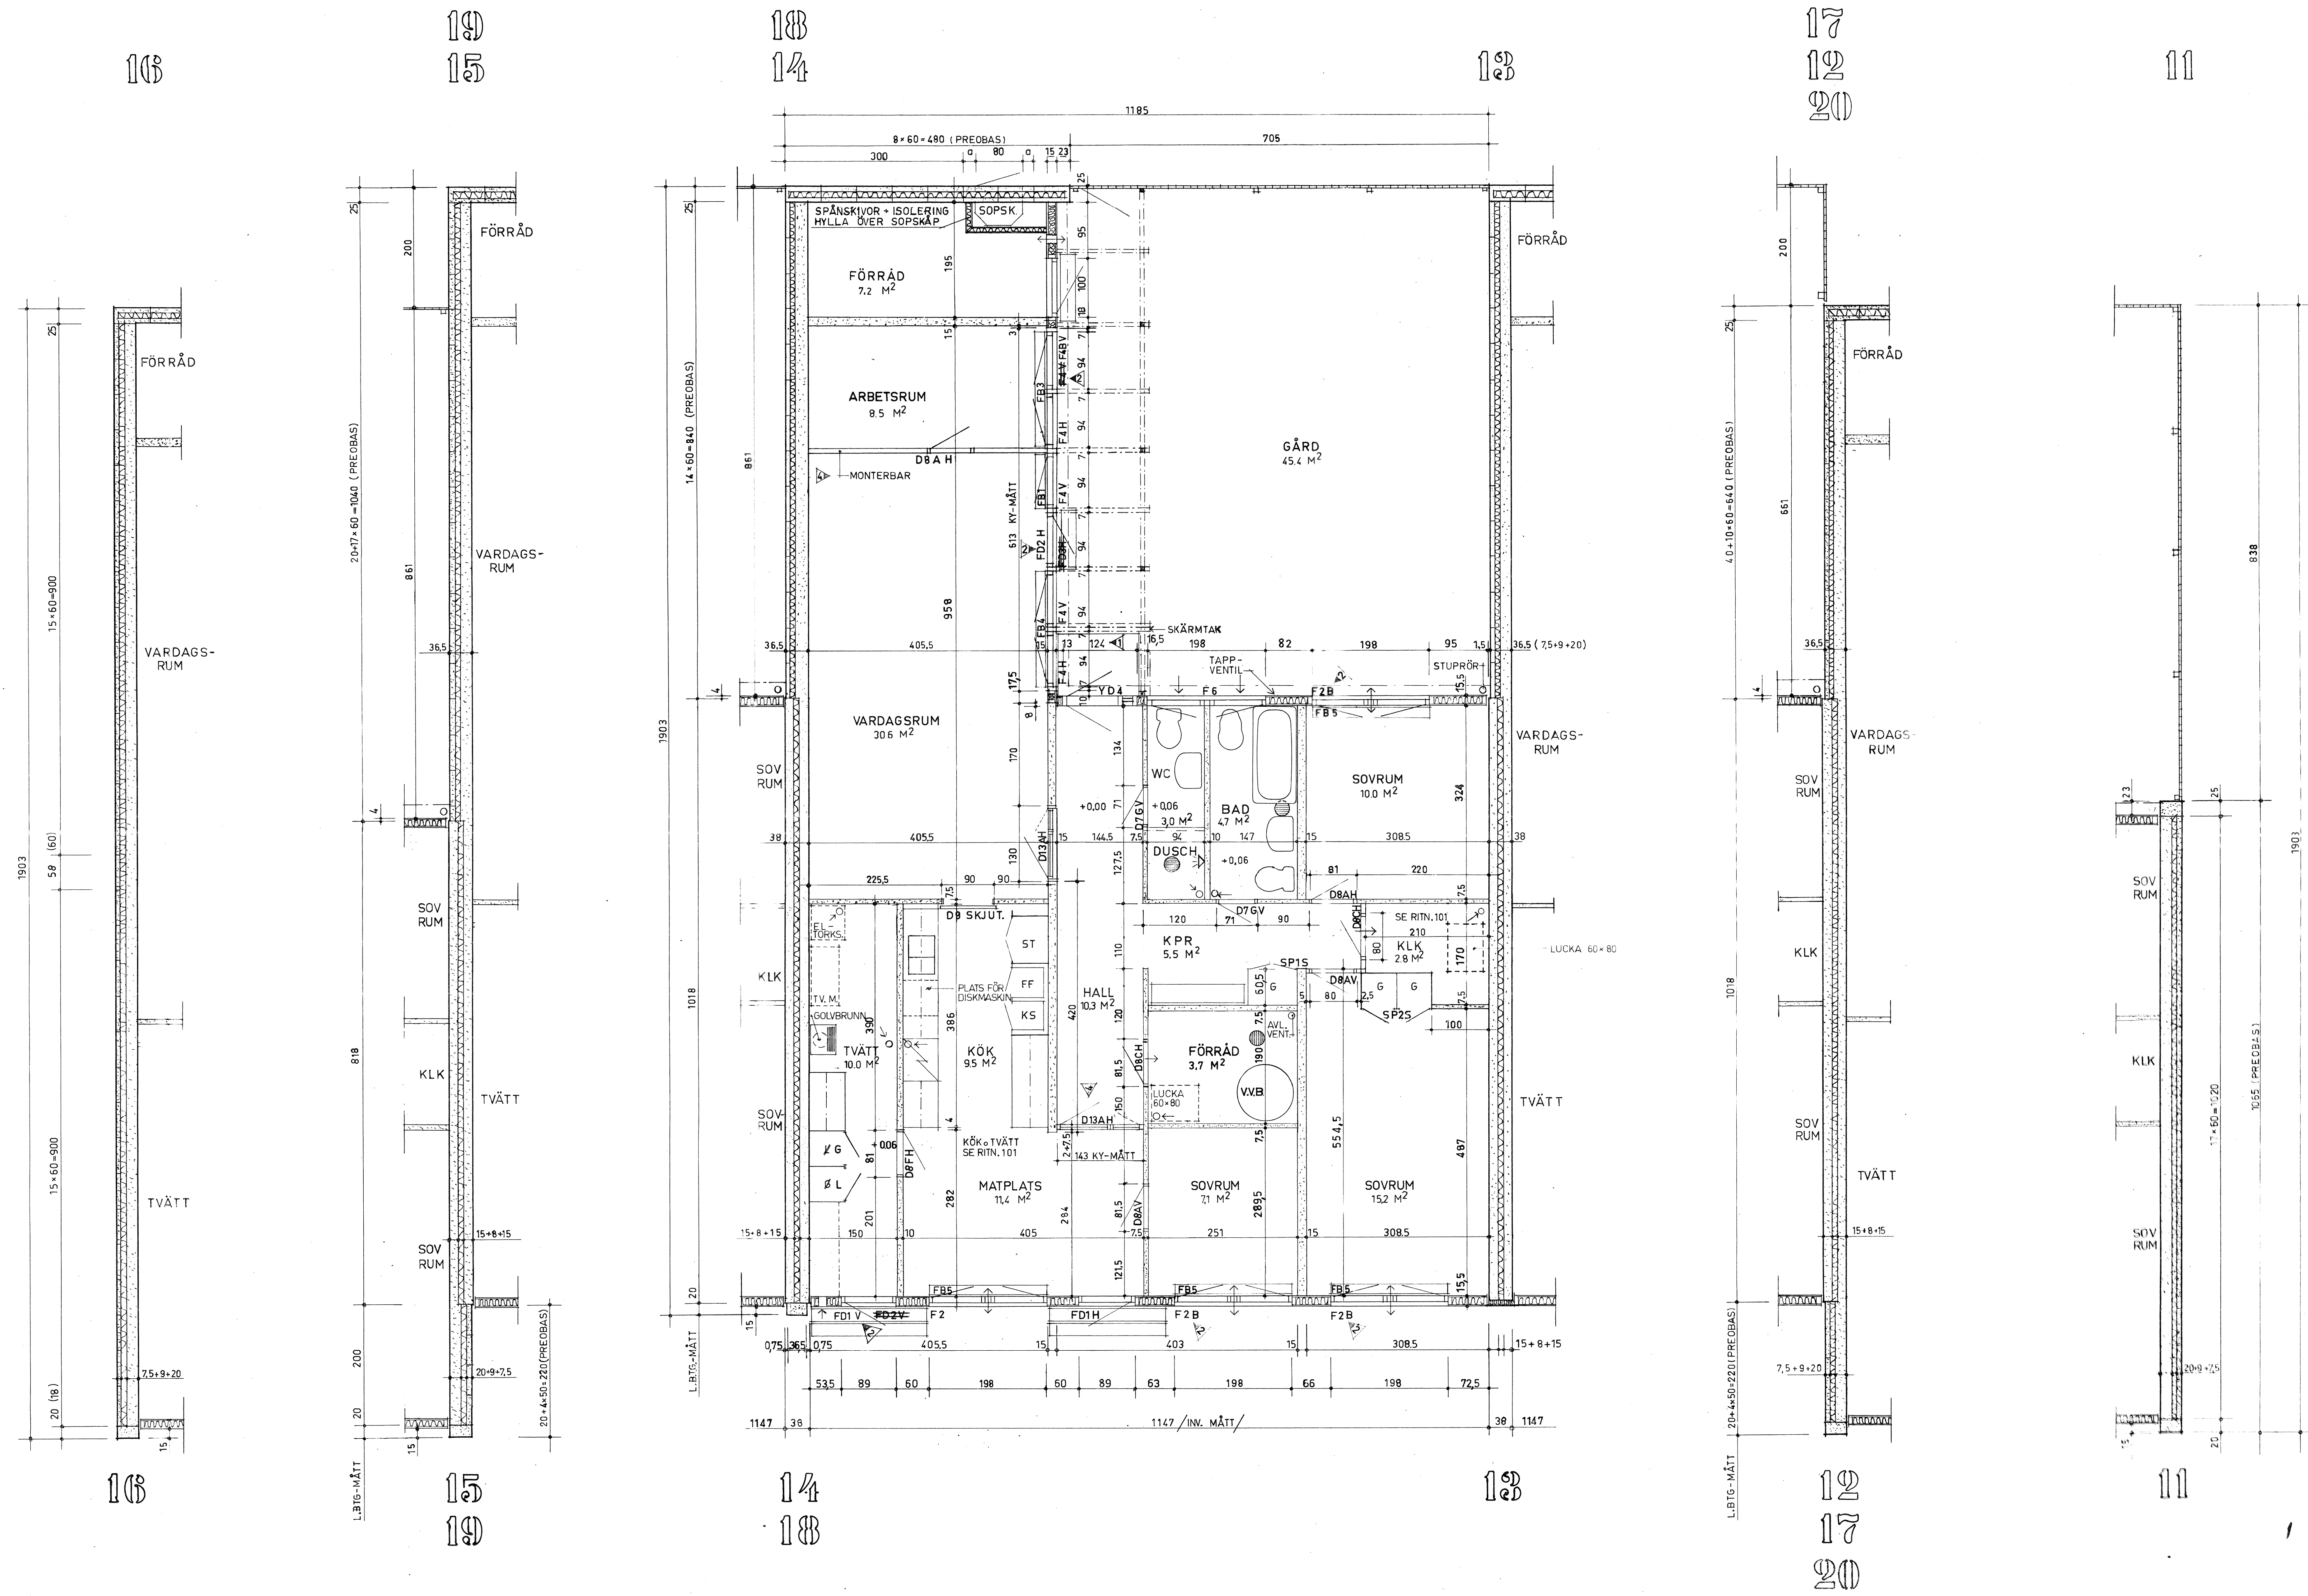


4	2	VÄGG VID ARB. RUM E.J. LBTG	15.1.69	B.Z.
3	6	DÖRR HALL-MATPL. VÄND	4.9.68	B.Z.
2	6	VÄGG 20 TILLKOMMER	13.5.68	B.Z.
1	2	F. O. FD LITT.	24.4.66	B.Z.
1	2	ENTREMÄTT		
BYT	BYT	BYT	BYT	BYT

NORRA SKÖNDAL
STOCKHOLM

ATRIUMHUS 1 PLAN
PLAN

HERRGÅRD FRANSK ZANDER
SKALA 1:50
1:50

ÅKE ÖSTIN ARKITEKTKONTOR AB
ÅKE ÖSTIN ARKITEKTKONTOR AB
ÅKE ÖSTIN ARKITEKTKONTOR AB

- BETECKNINGAR:
- LBTG
 - TRA (ISOL)
 - ISOL