
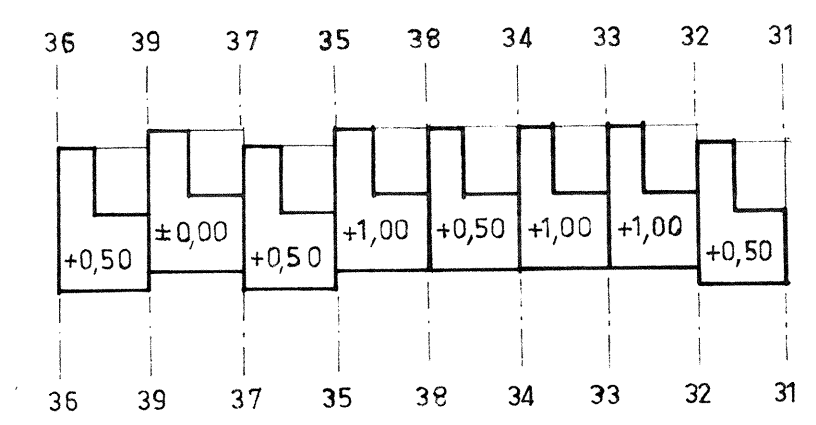


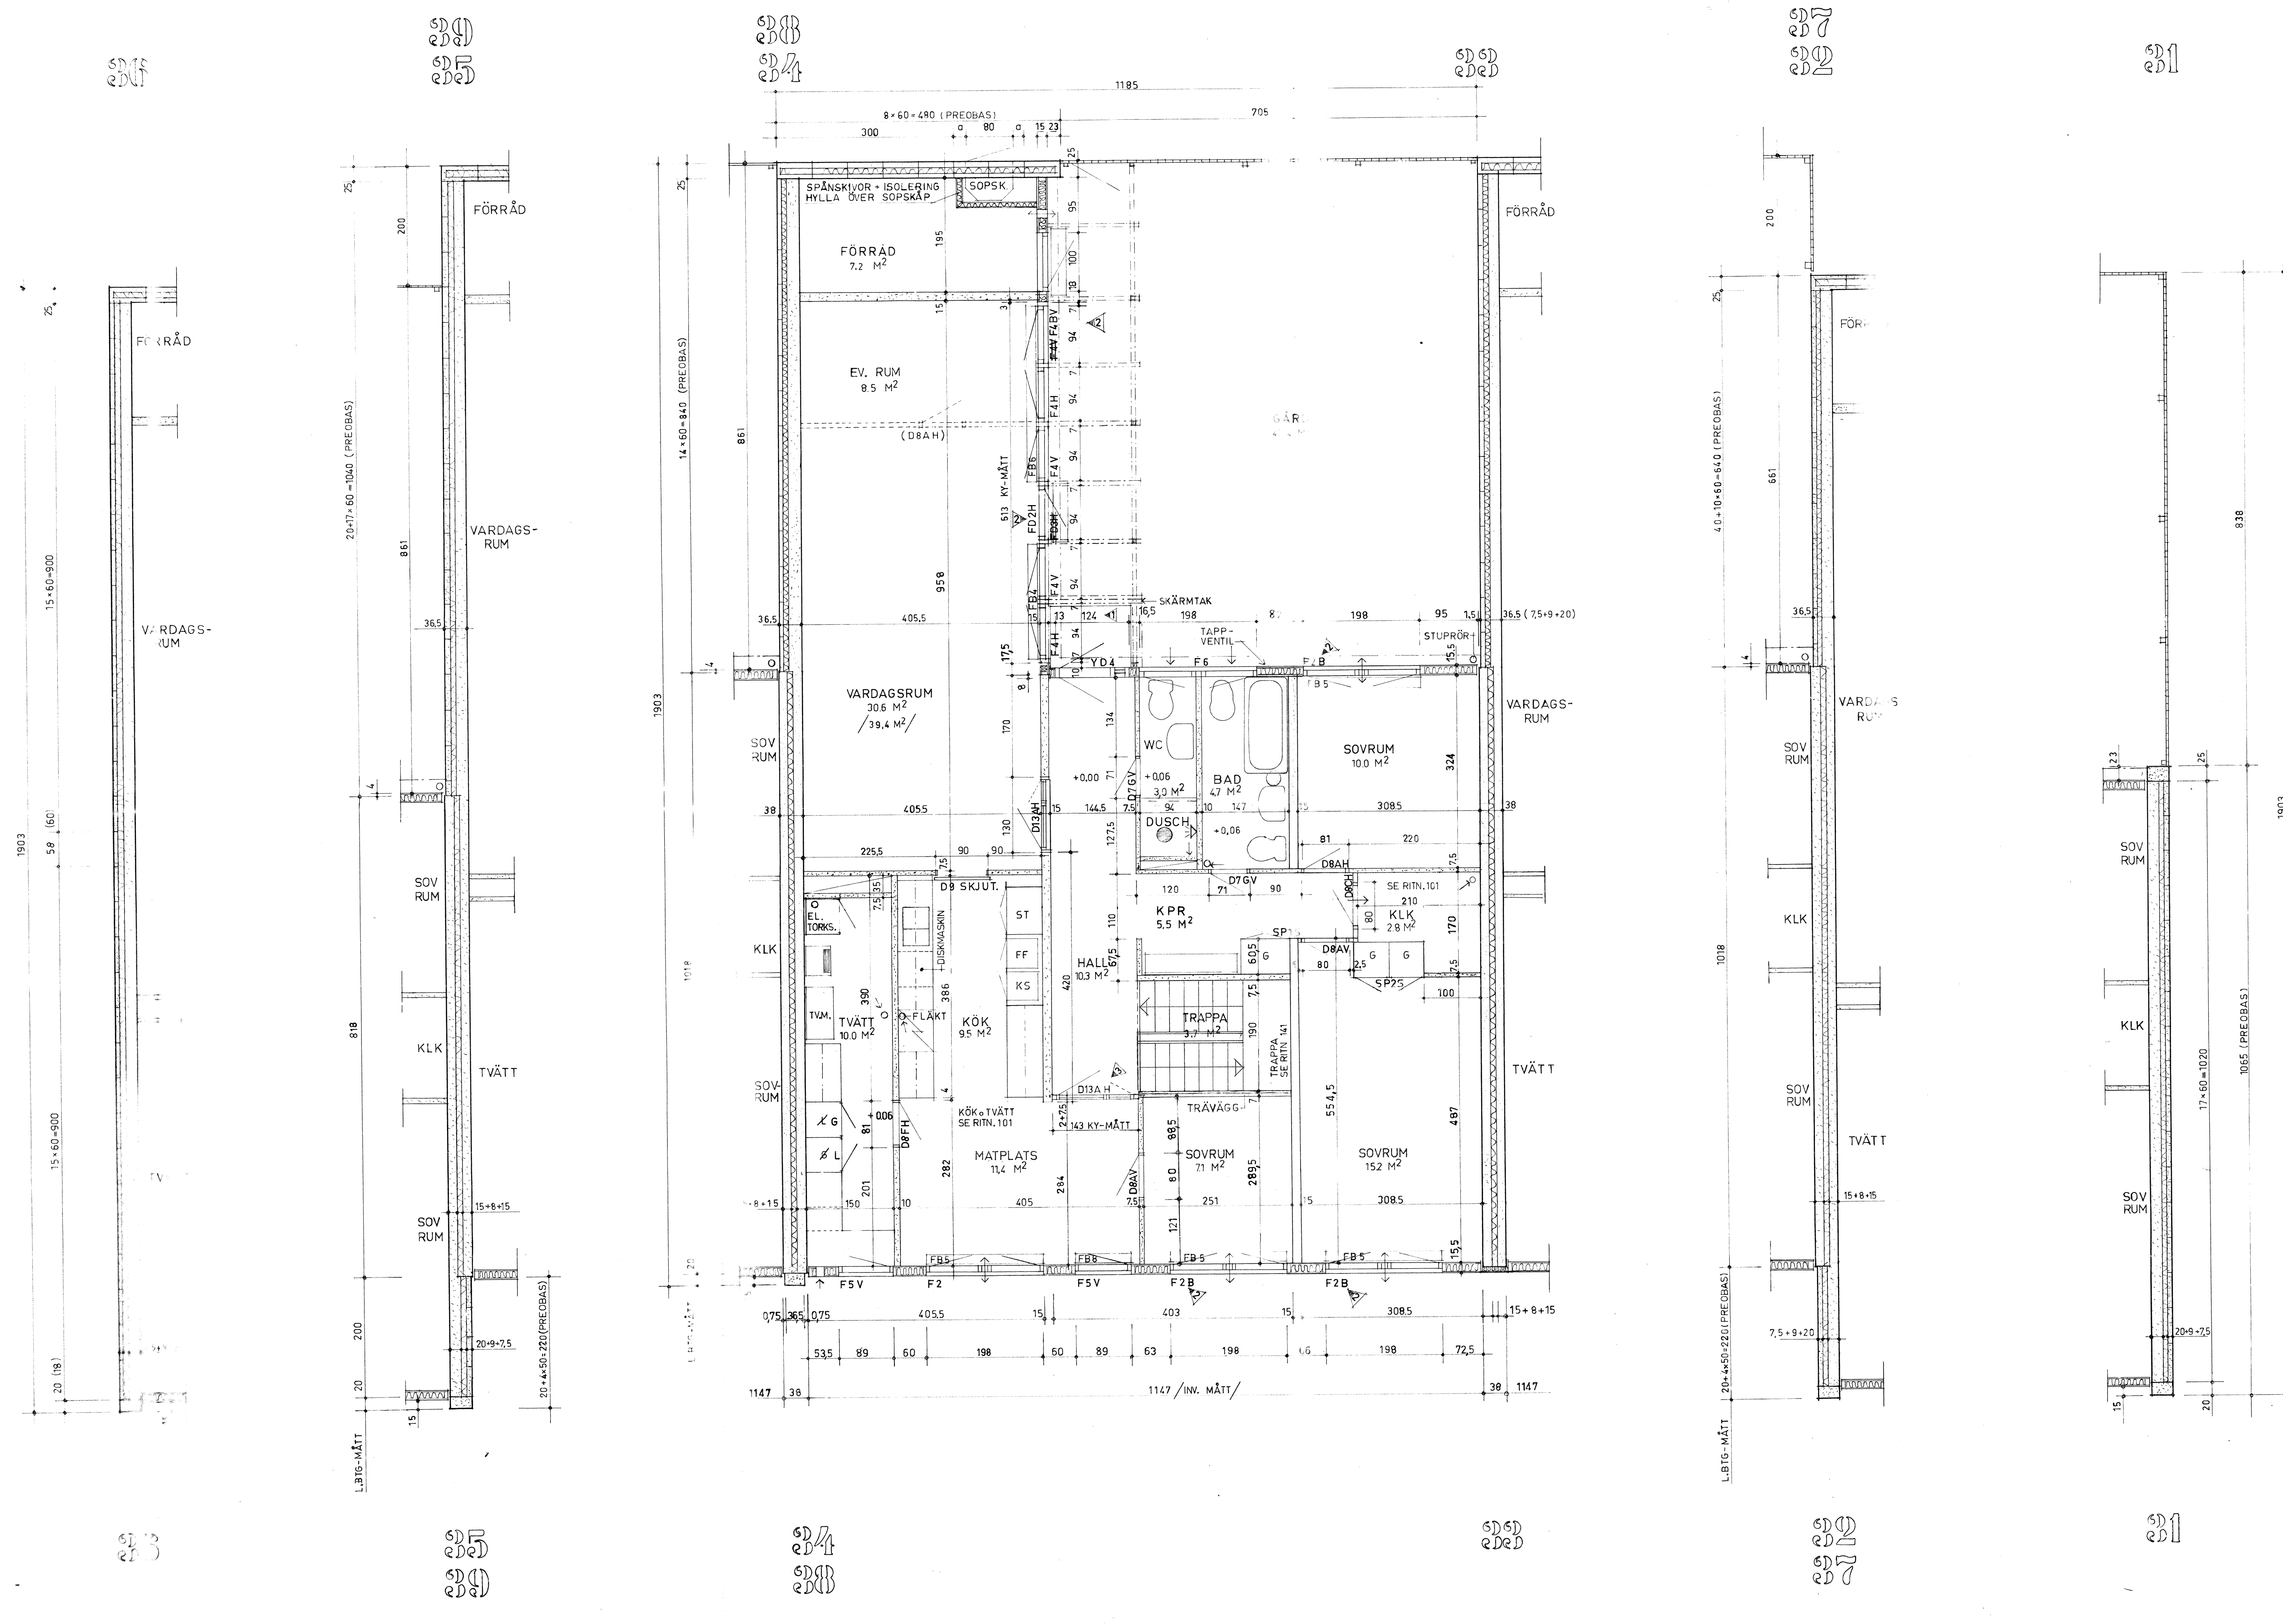

- BETECKNINGAR:
- LBTG
 - TRA (ISOL)
 - TRÄ (OISOLJ)
 - ISOL

NORRA SKÖNDAL
STOCKHOLM

ATRIUMHUS 2 PLAN
ENTRÉPLAN

HERRGÅRD GRANSKZANDER
BYTT 1.4.68

1:50 **A2S** 41

ÅKE ÖSTIN ARKITEKTKONTOR AB
Åke Östin och Söder
SÖDERSTRÅKET 32, BOX 700, SOLNABRO 171 00

3	1	DÖRR HALL-MATPL VÄND	15.1.69	B.Z.
2	5	F o F D LITT.	13.6.68	B.Z.
1	2	ENTRÉMÄTT	24.4.68	B.Z.
BYT.	BYT.	BYT.	BYT.	BYT.