


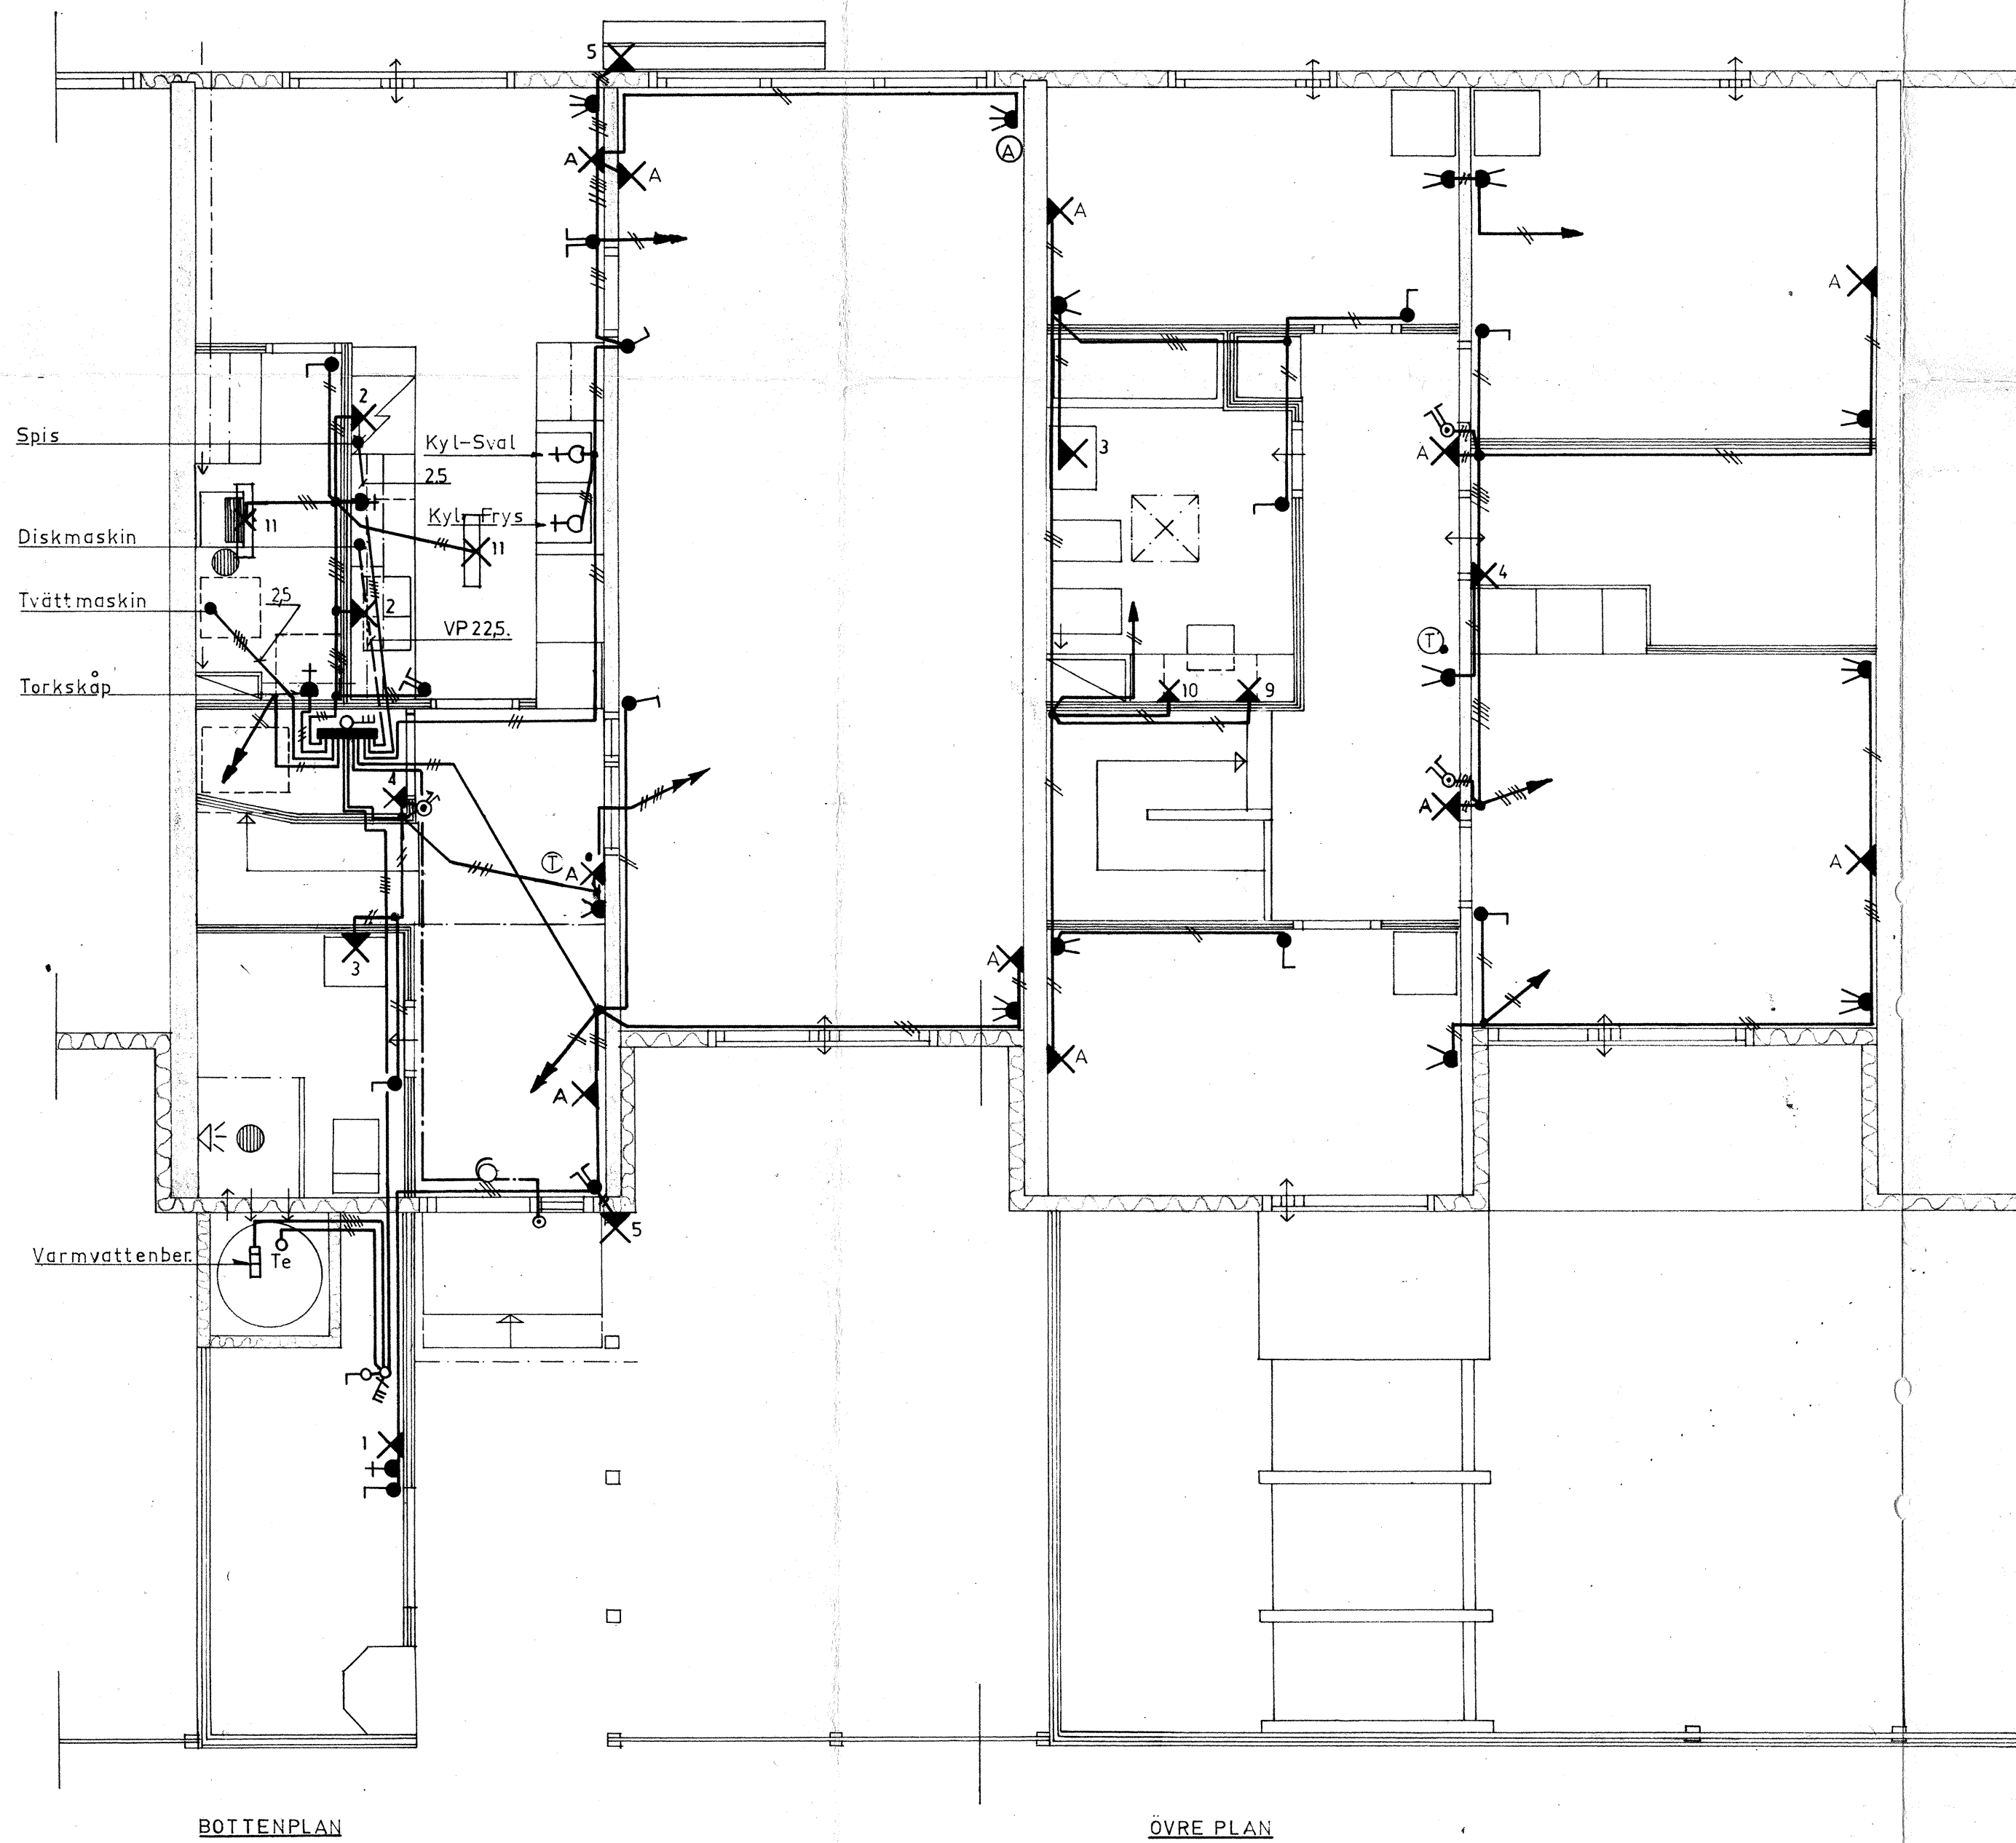

Radhus R1
Norra Sköndal

PLANER

BELYSNING

Rev den 11.4.1968 (Antenn).

Rit. <i>H. S.</i>	ÅKE STRAND	Skala 1:50
Konstr. <i>H. S.</i>	Ingenjörbyrå	Dat 21.2.1968
Godk. <i>H. S.</i>	Malmö Tel. 238 00, 791 50	Nr 2598-1
	ELEKTRISKA INSTALLATIONER	