


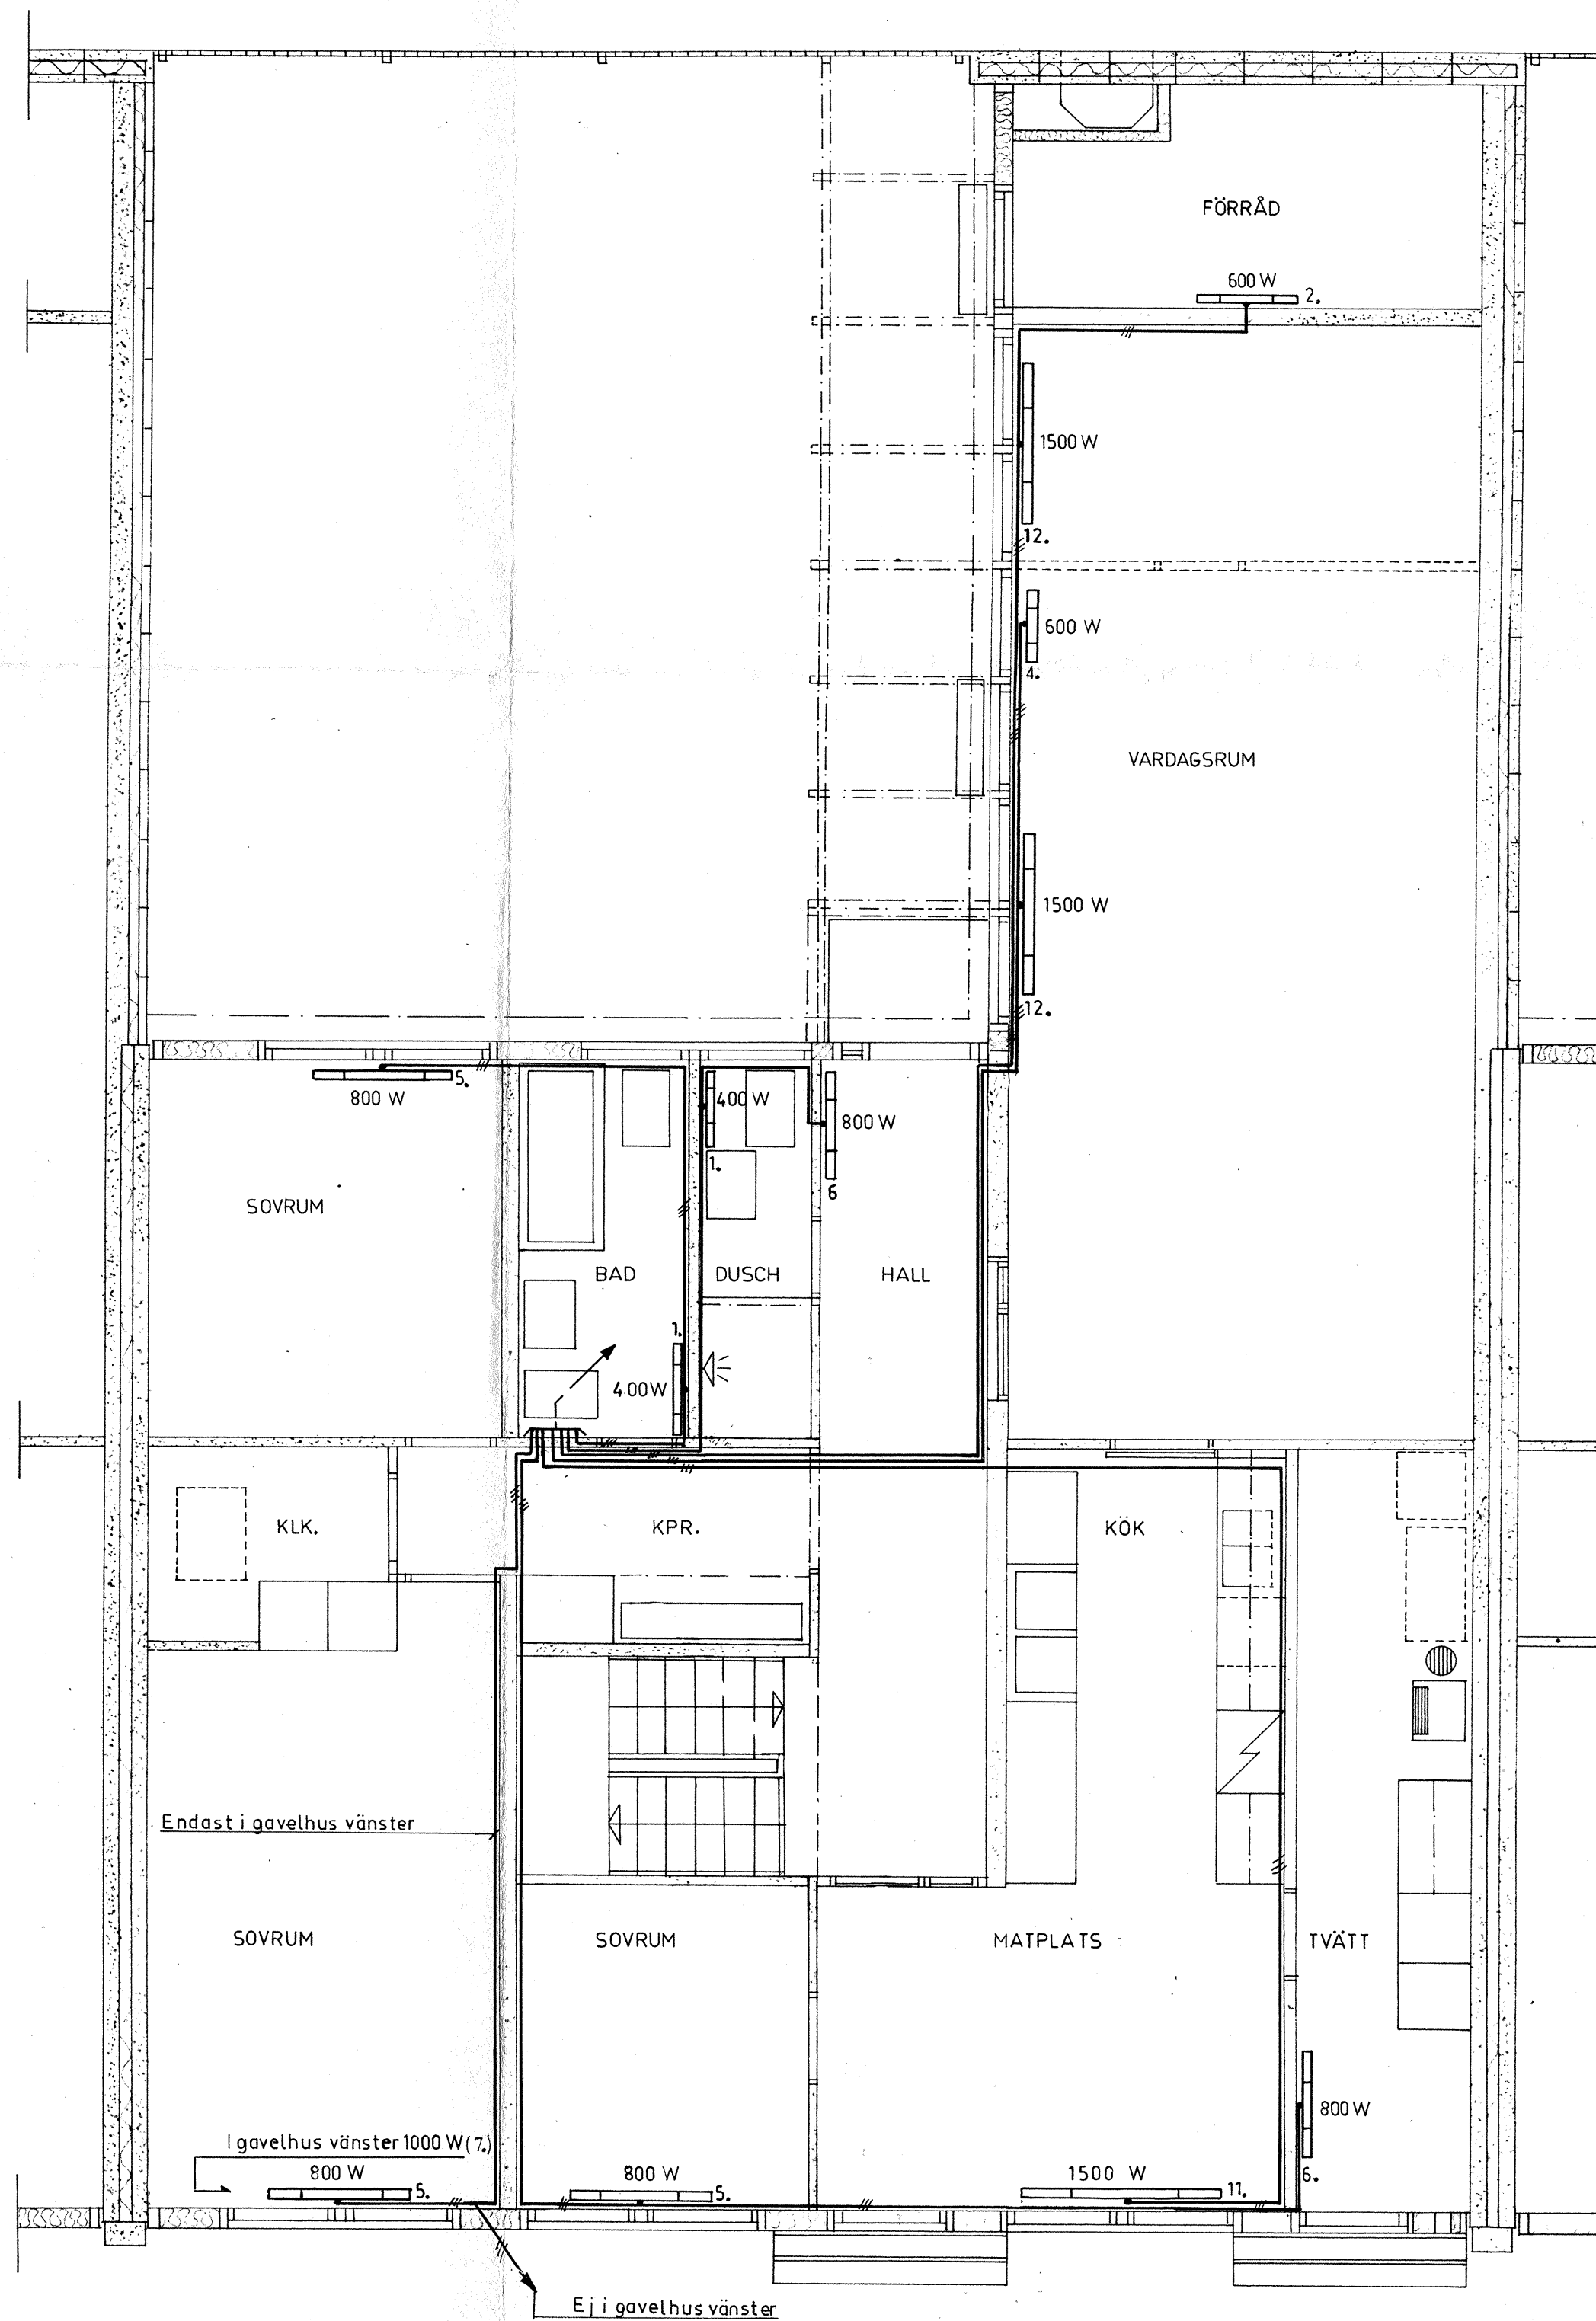

Radhus A2
Norra Sköndal

ENTREPLAN

ELVÄRME

Rit. *A. S.*
Konstr. *Åke Strand*
Godk. *Åke Strand*

ÅKE STRAND
Ingenjörbyrå
Malmö Tel. 238 00, 791 50
ELEKTRISKA INSTALLATIONER

Skala 1:50
Dat. 21.2.1968
Nr 2598-11