


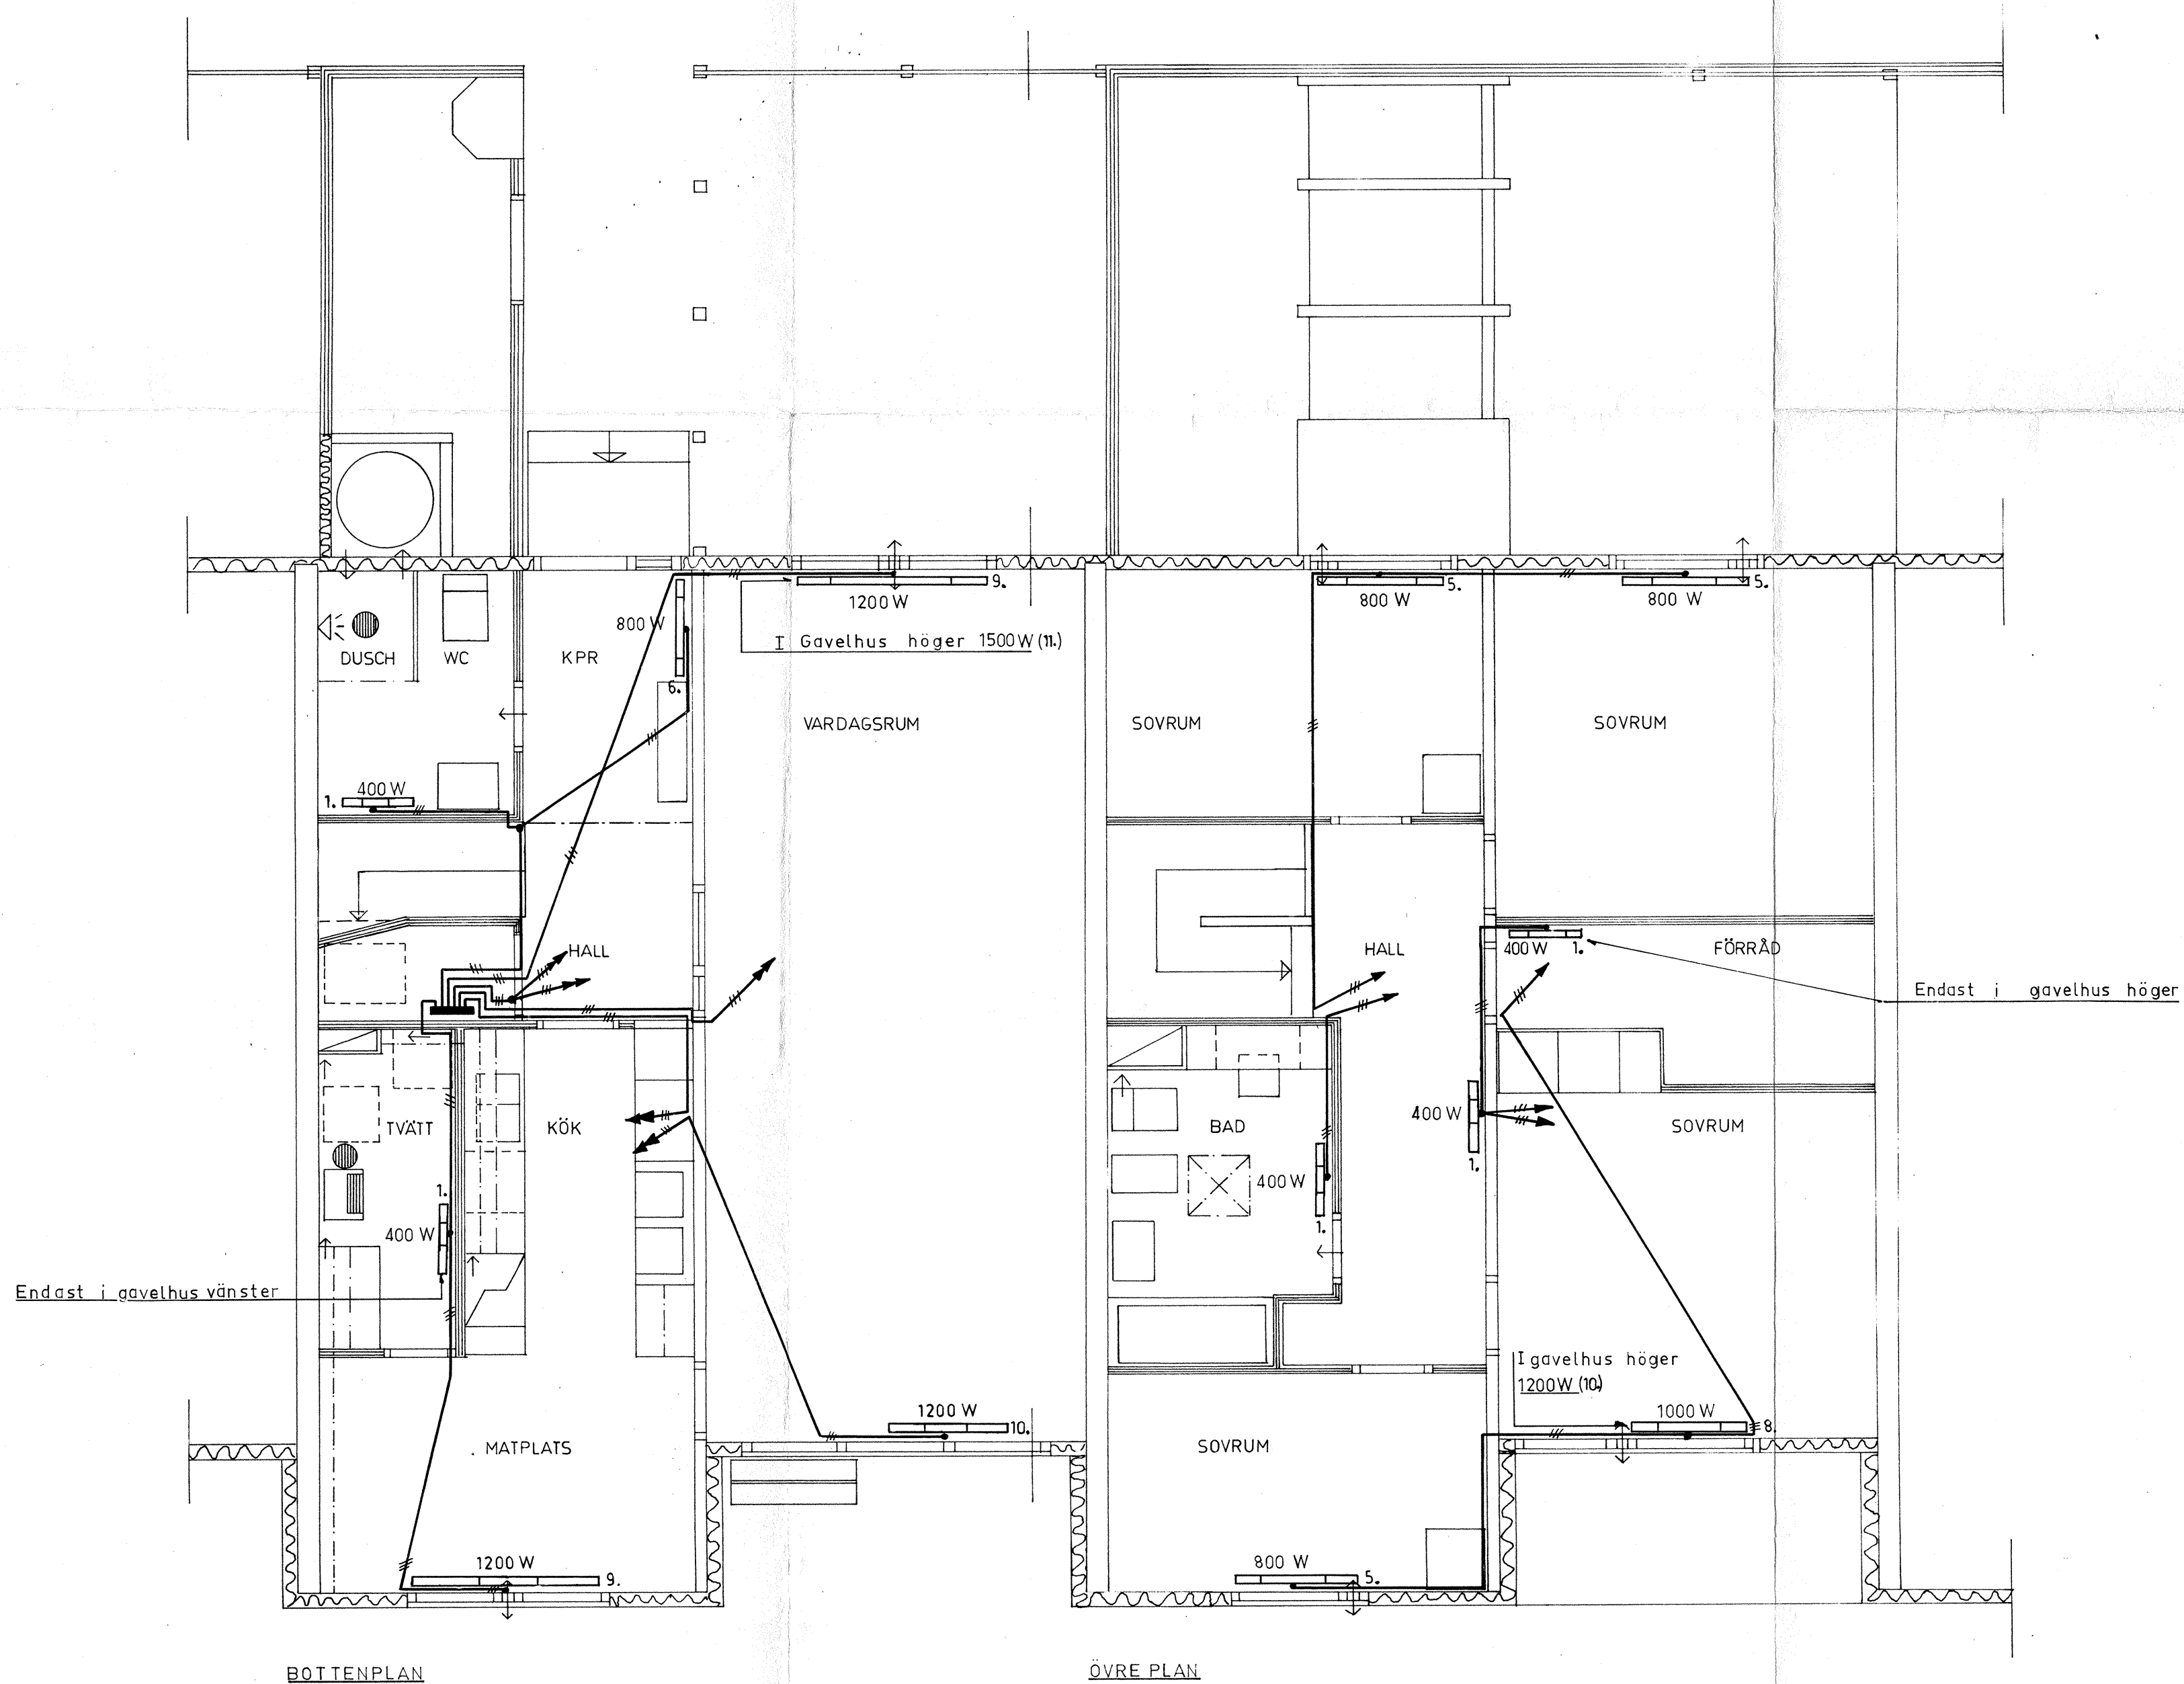

Radhus R2
Norra Sköndal

PLANER

ELVÄRME

Rit: <i>Åke Strand</i>	ÅKE STRAND	Skala 1:50
Konstr: <i>Åke Strand</i>	Ingenjörbyrå	Da: 21.2.1968
Godk: <i>Åke Strand</i>	Malmö Tel. 238 00, 791 50	Nr 2598-4
	ELEKTRISKA INSTALLATIONER	