


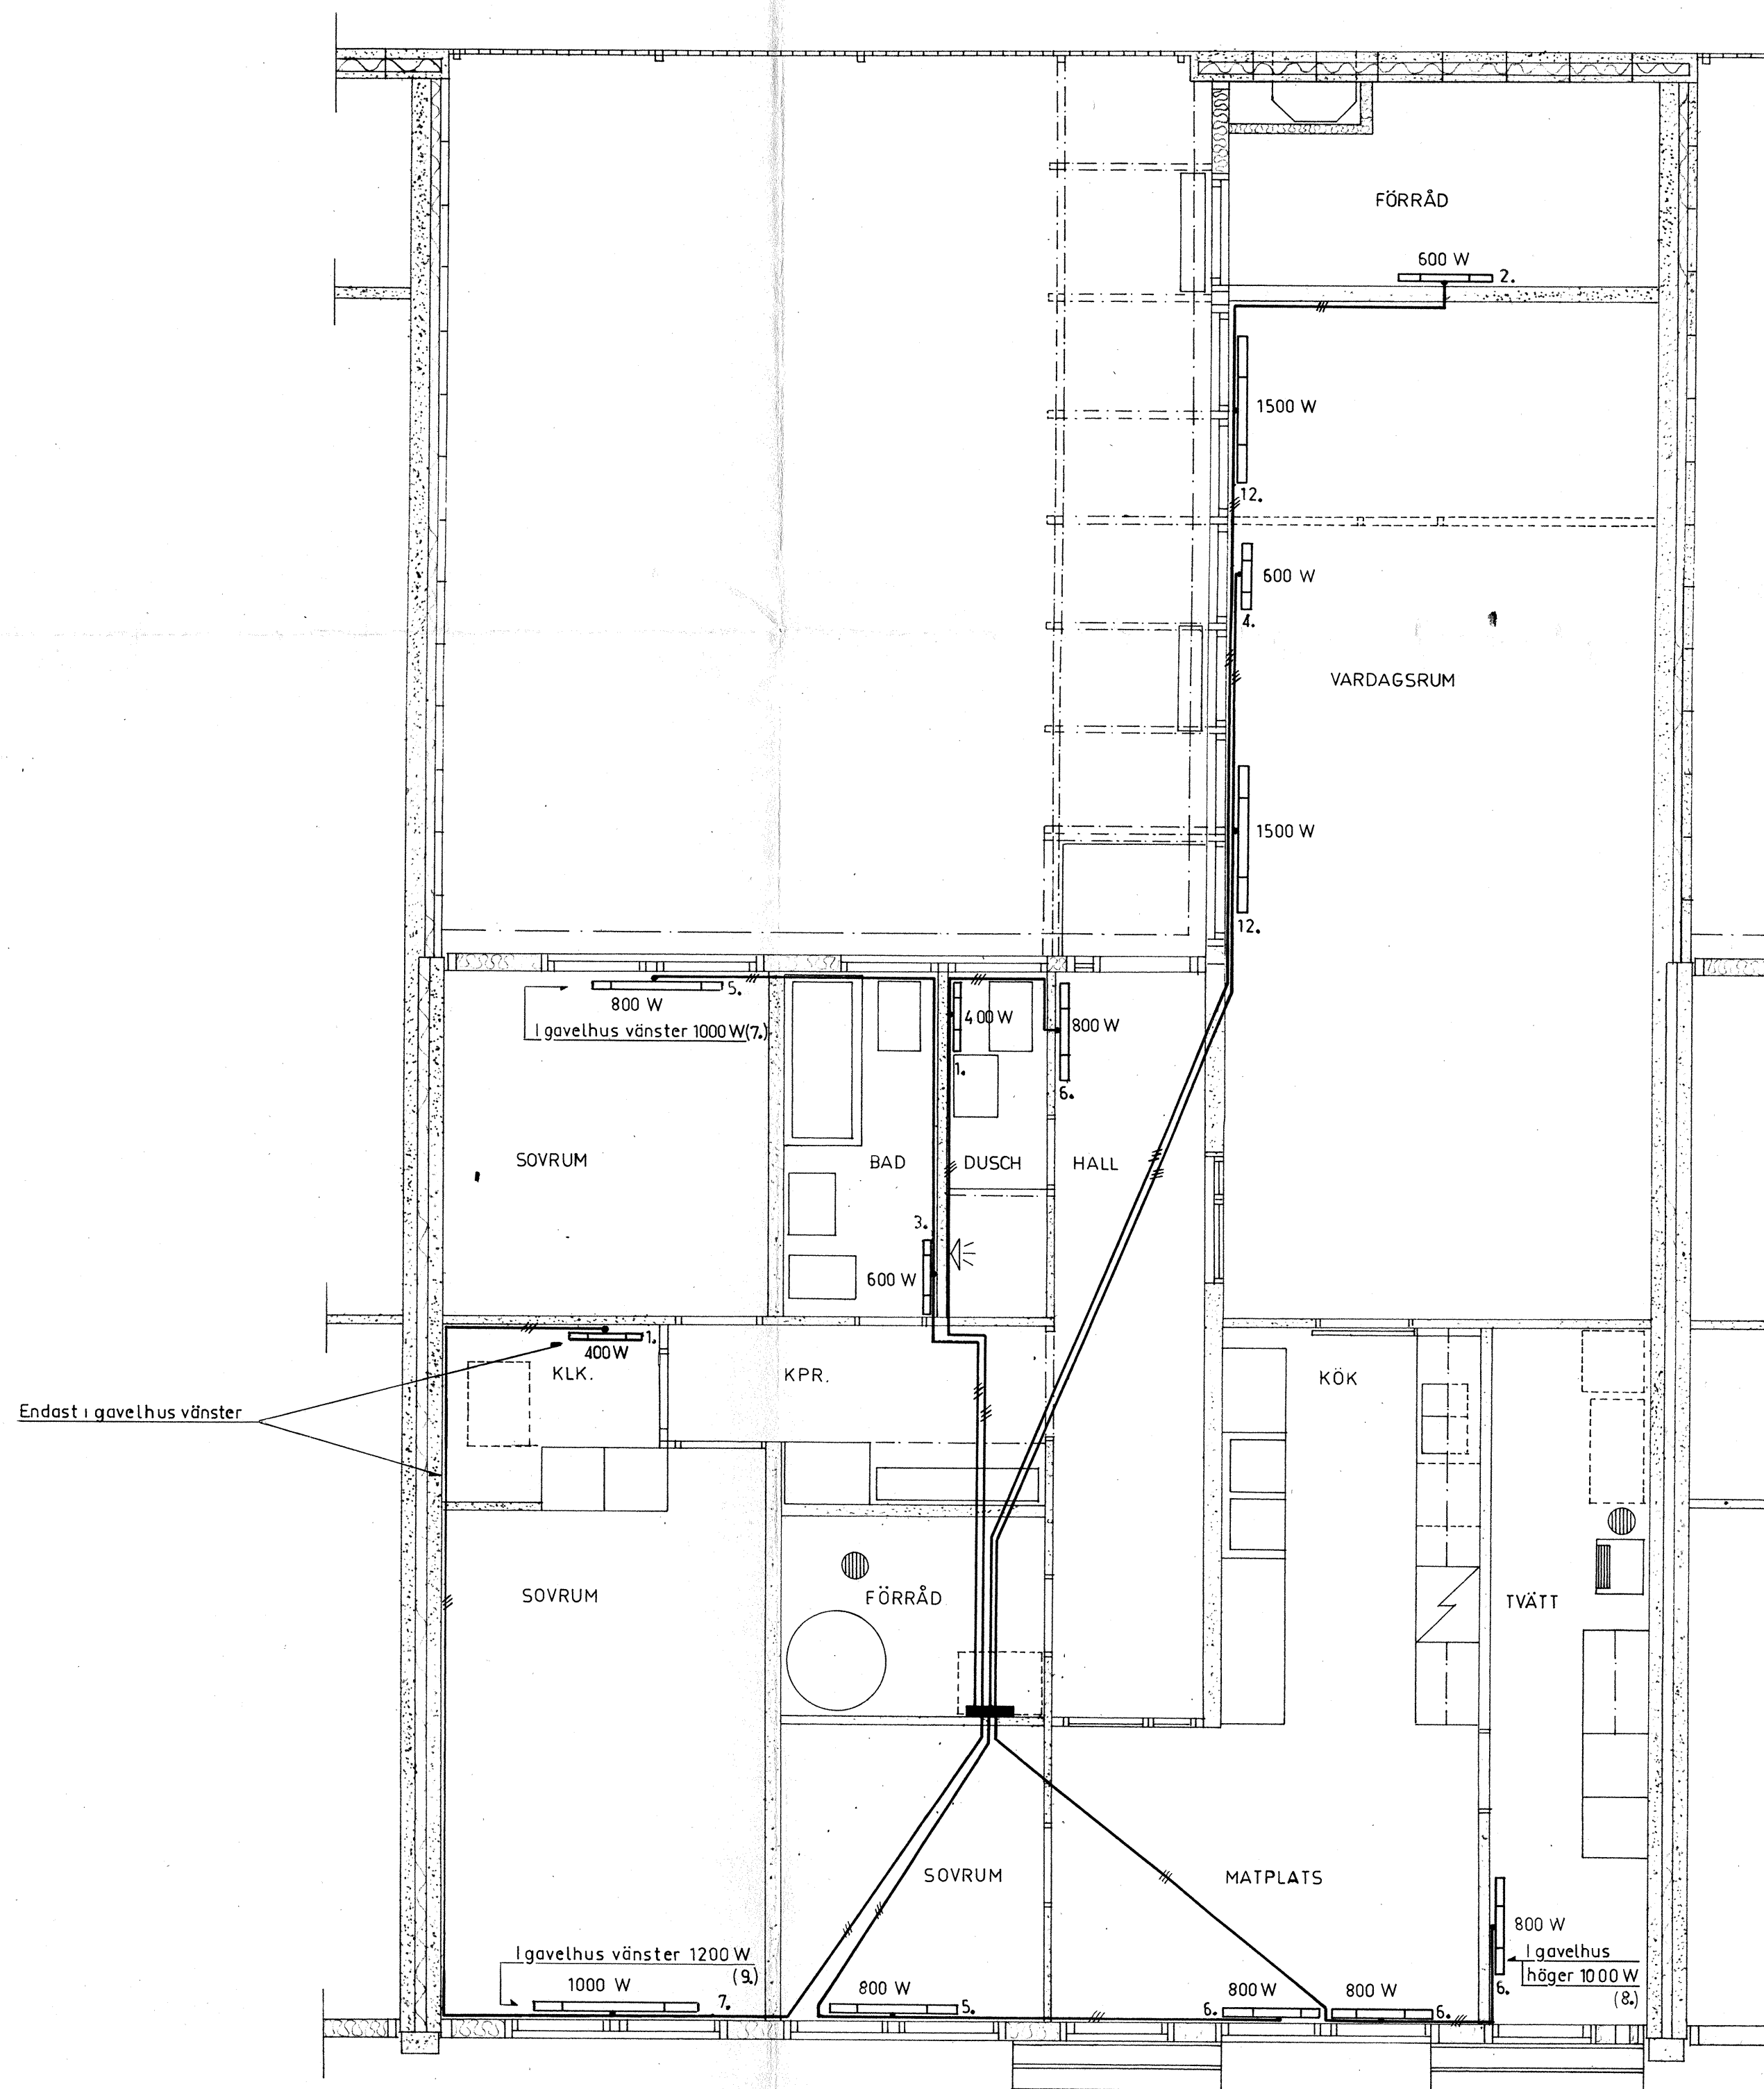

Radhus A1
Norra Sköndal
PLAN. ELVÄRME.

Rit. <i>H. Strand</i>	ÅKE STRAND	Skala 1:50
Konstr. <i>H. Strand</i>	Ingenjörbyrå	Dat. 2.1968
Godk. <i>H. Strand</i>	Malmö Tel. 238 00, 791 50	Nr. 2598-6
	ELEKTRISKA INSTALLATIONER	