
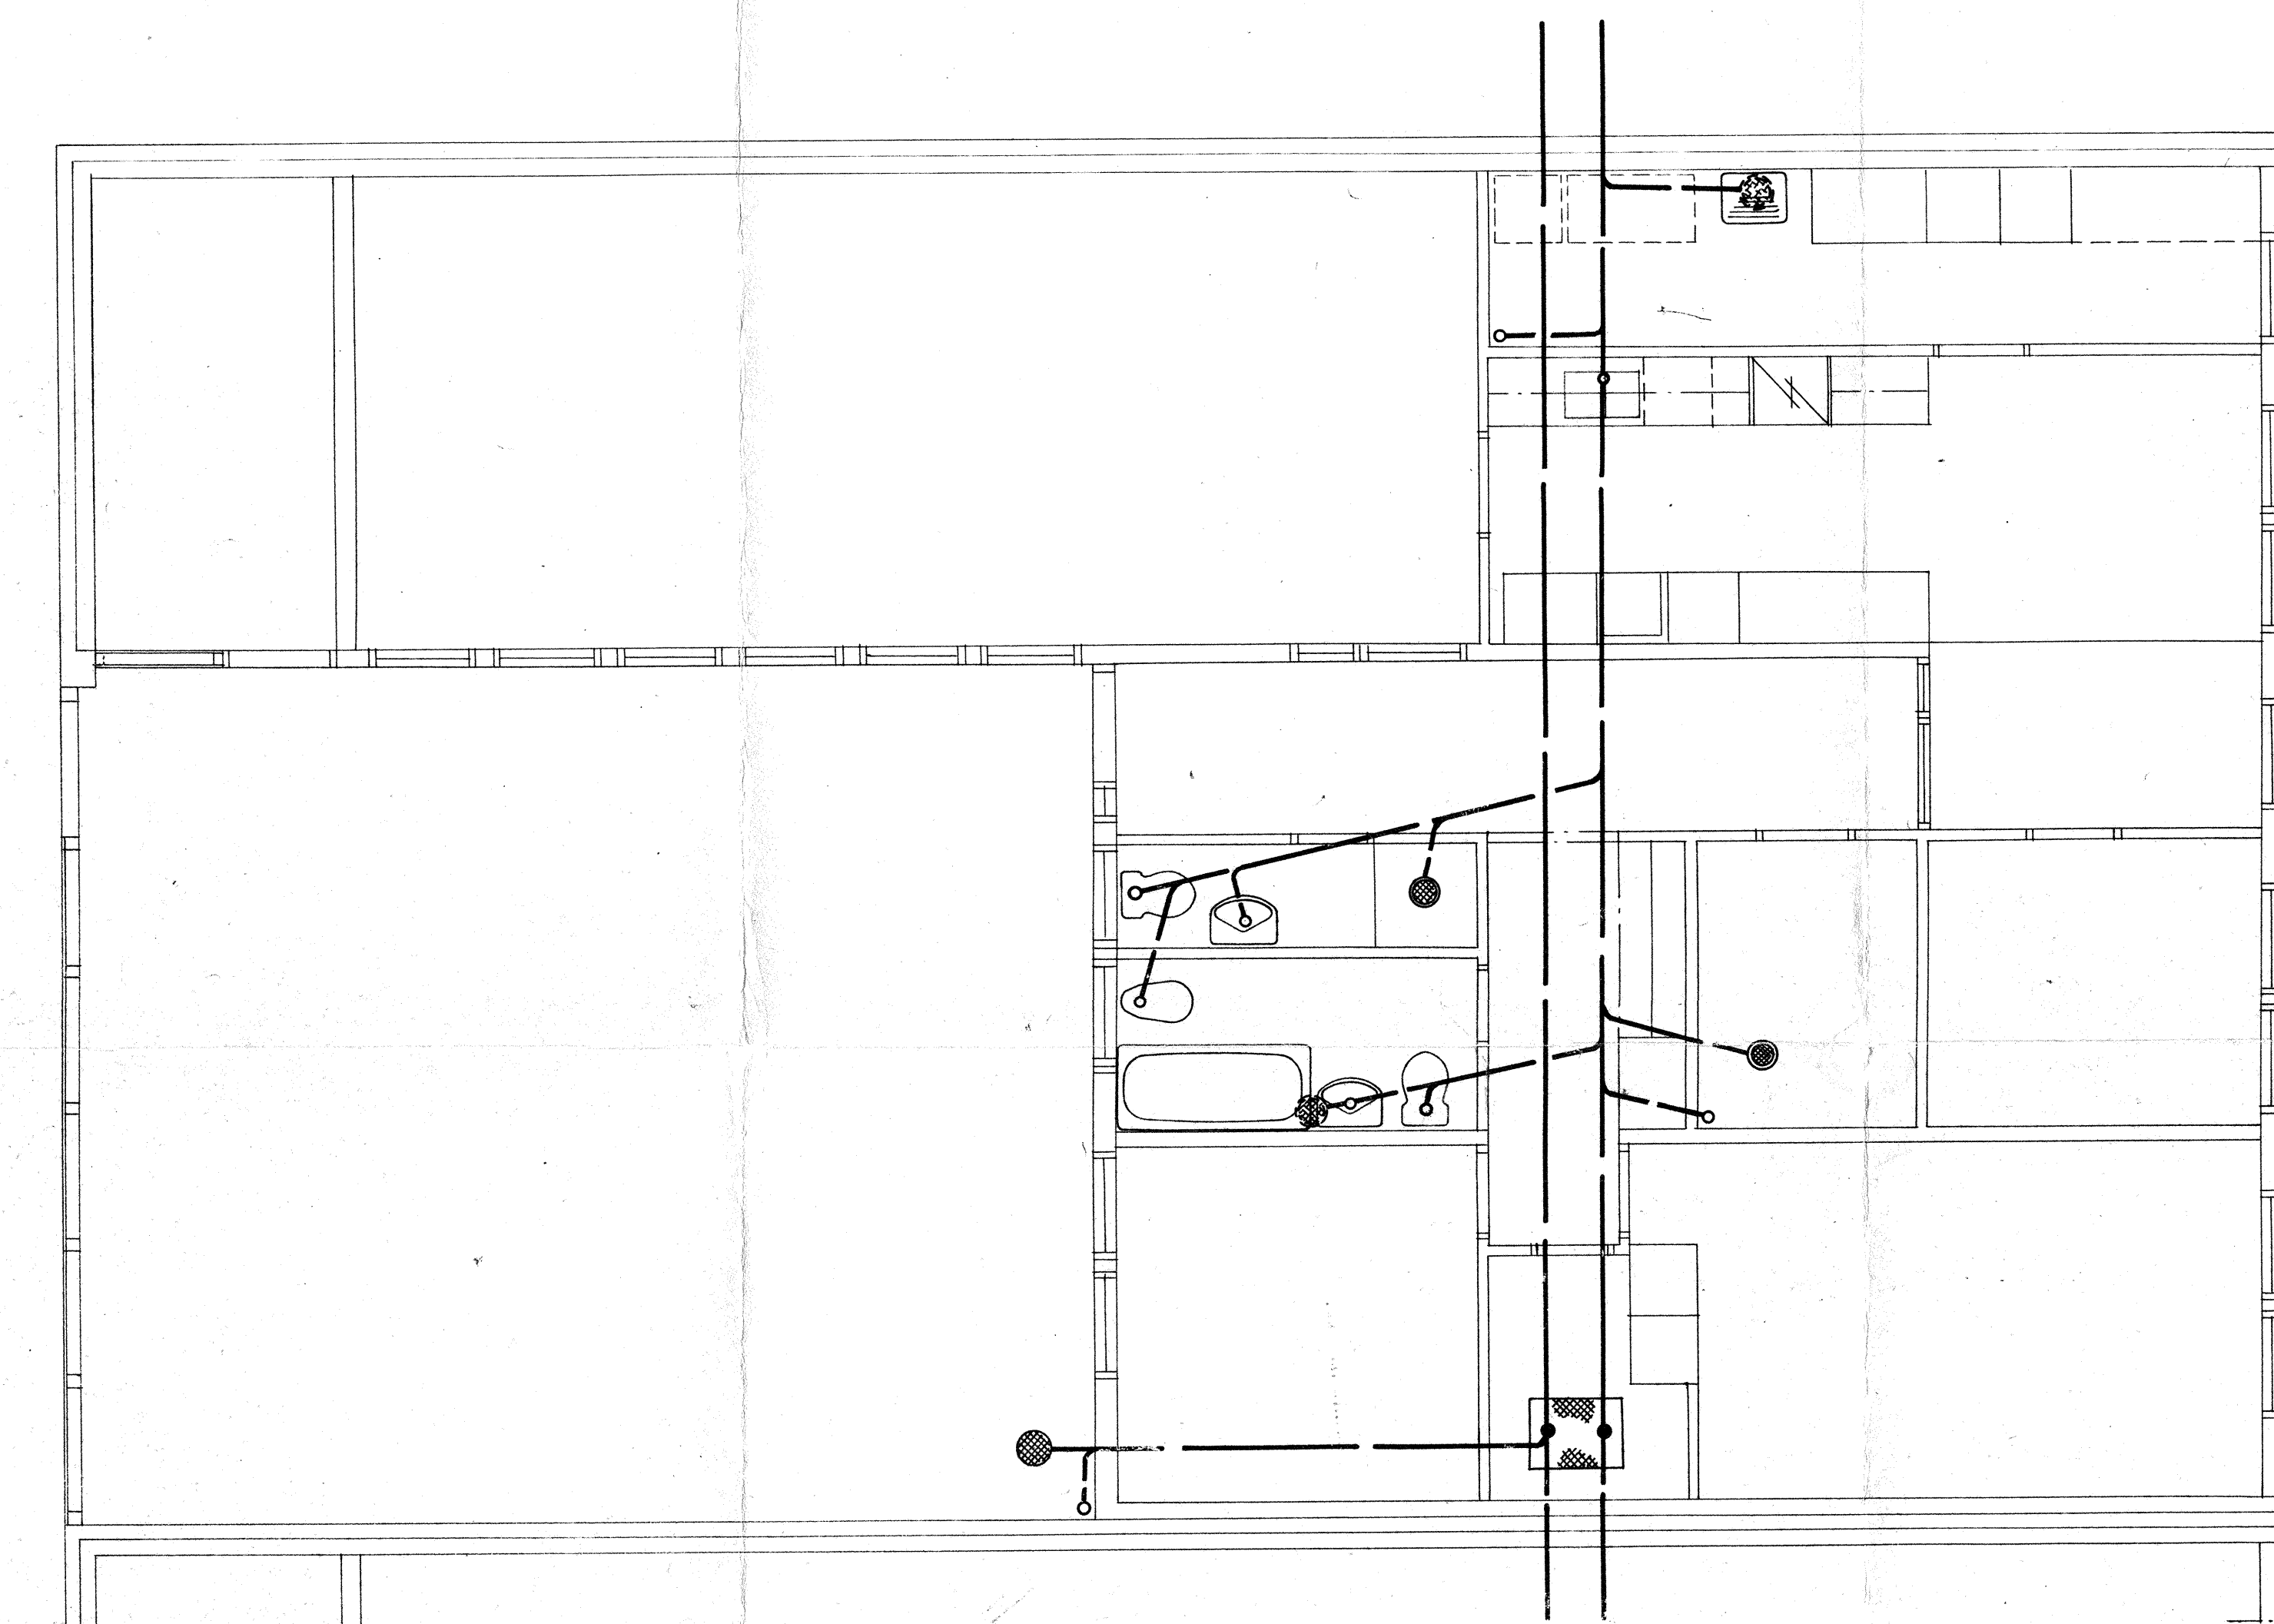


F1: FRÄNLUFFTRUMMA, FÖRZ. STÄLPLÅT
 FD1: TALLRIKSVENTIL Ø 150
 TD1: YTTERVÄGSGALLER 150 x 150
 TD2: TALLRIKSVENTIL Ø 150
 TV1: TAPPVENTIL MED SLANGFÖRSKRUVNING
 TV2: VÄTTEUTKASTARE
 S1: SPILLVATTEN AKATHERM
 S3: VENT. LEDN. NORMALRÖR
 D1: DAGVATTEN AKATHERM
 B8: TÄRKETT GOLVBRUNN
 B9: BRUNN TYP REVOLT
 B12: SPYGATT 300

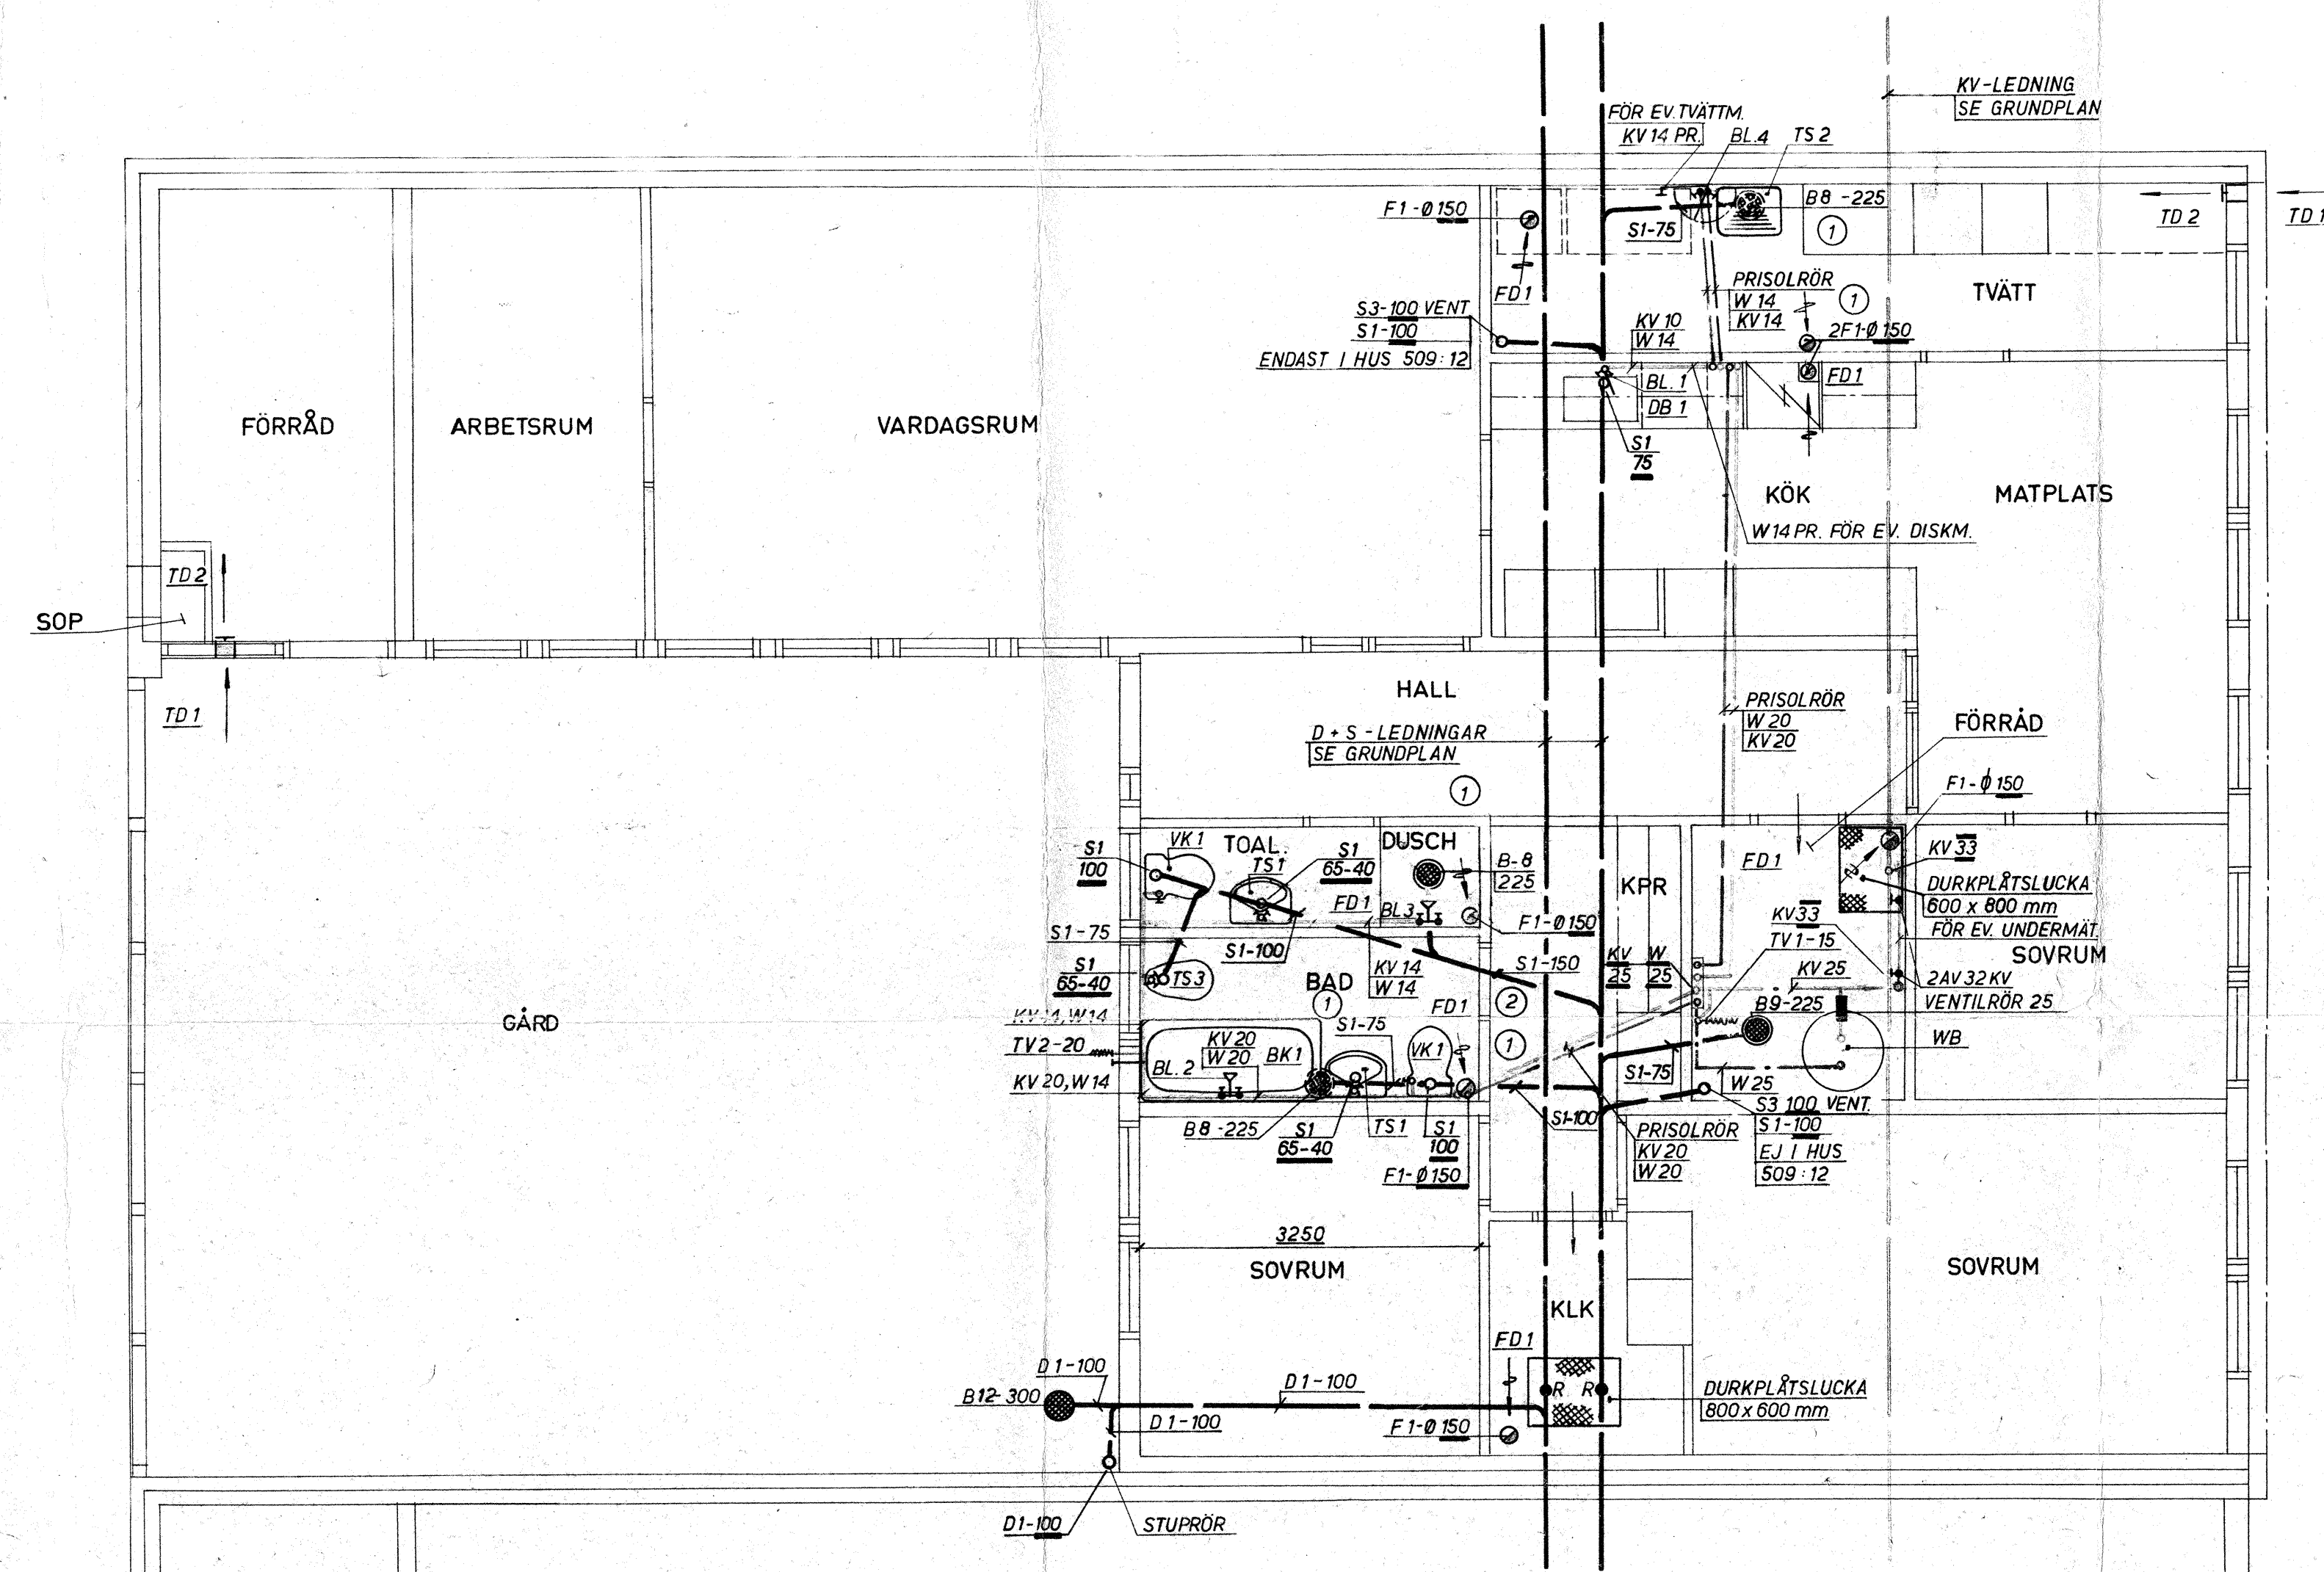

2	ÄNDR. LEDN. DIM.	27.5.1968	L.B.
1	FRÄNLUFFKANAL FLYTTAD ÄNDRAD TYP AV GOLVBRUNN	15.3.1968	L.B.
LITT.	ÄNDRING	DATUM	SIGN.
NORRA SKÖNDAL HUS A1			
ATRIUMHUS 1 PLAN			
PLAN			
VENTILATION OCH SANITET			
L. B. LARSSON & Co			
KONSULTERANDE INGENJÖRSBYRÅ AB, SKV5			
BRÄNNINGEVÄGEN 22 - JOHANNESHOV - TEL. 91 00 20			
HK: NYBROVÄGSGÅRD 1 - STOCKHOLM SV - TEL. 15 00 23			
BROSTEDT	B.P.	1:50	9.11.1967
KONST.	RITAD	SKALA	DATUM
1465			59:10

ARBETS-
RITNING