
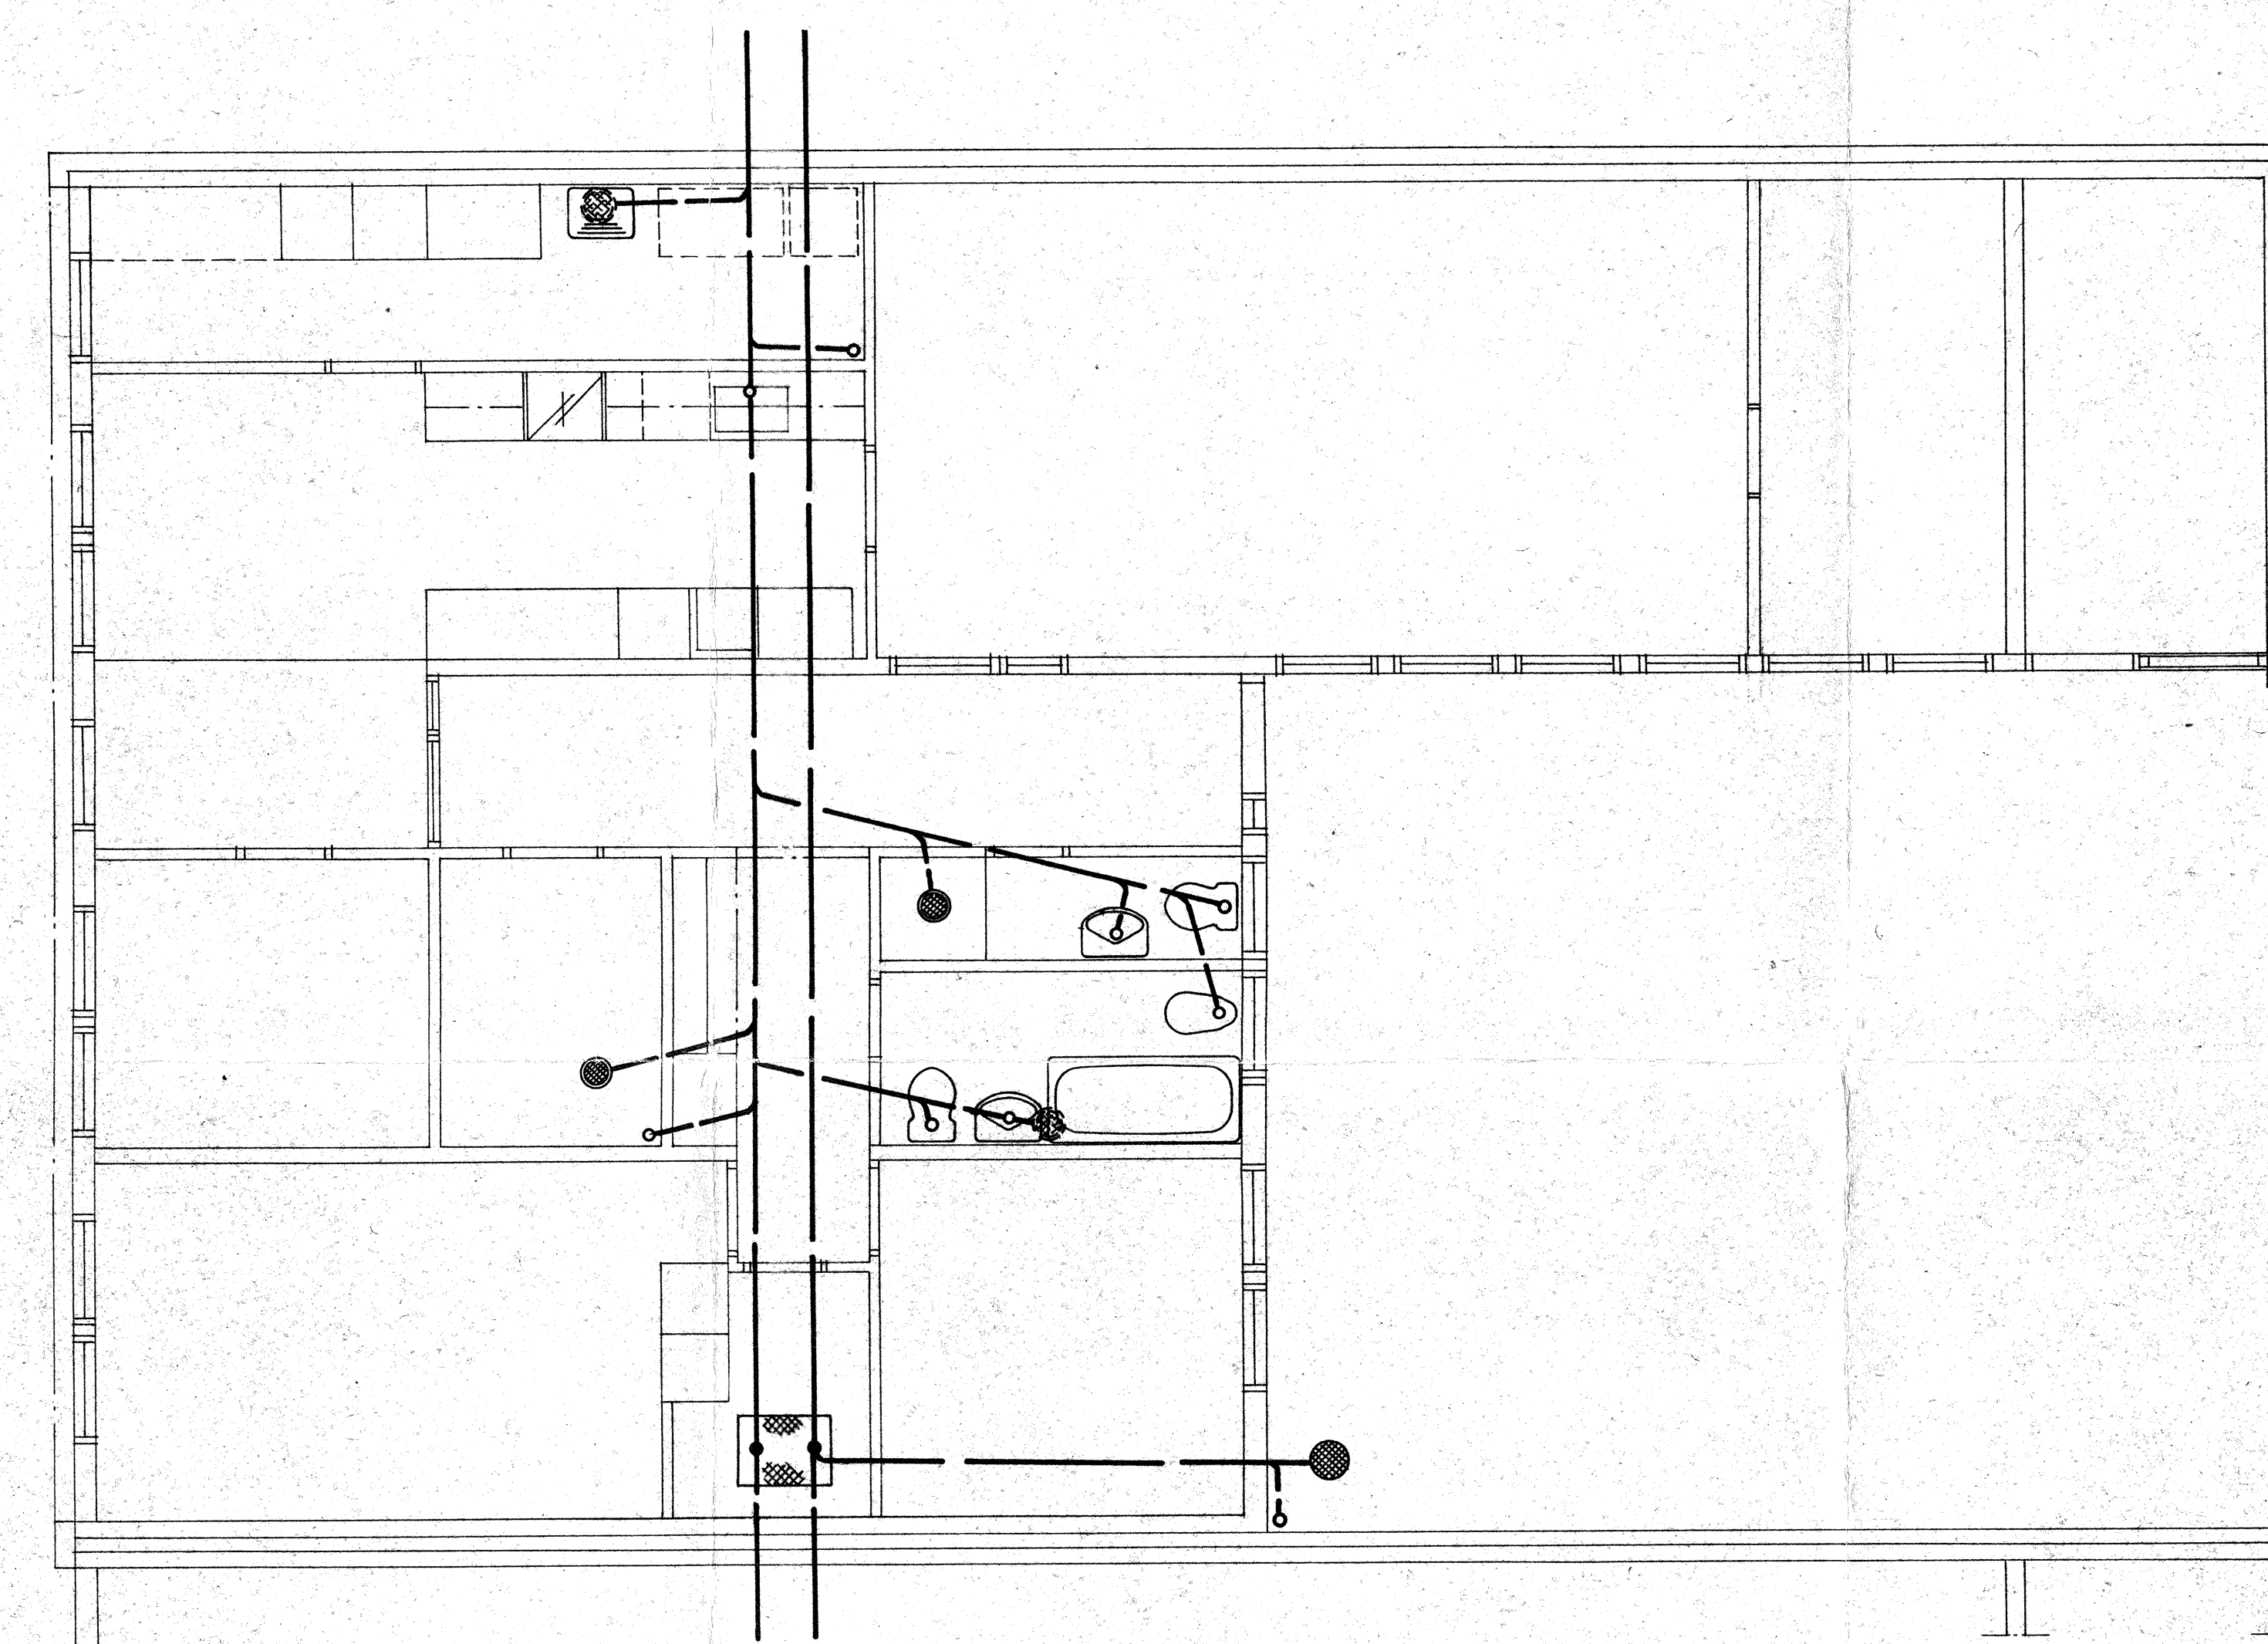


F1: FRÄNLUFFTRUMMA, FÖRZ STÄLPLÅT
 F1: TALLRIKSVENTIL Ø 150
 TD1: YTTERRÄGGSGALLER 150x150
 TD2: TALLRIKSVENTIL Ø 150
 TV1: TAPPVENTIL MED SLANGFÖRSKRUVNING
 TV2: VATTENUTKASTARE
 S1: SPILLVATTEN AKATHERM
 S3: VENT. LEAD. NORMALRÖR
 D1: DAGVATTEN AKATHERM
 B8: TÄRKETT GOLVBRUNN
 B9: BRUNN TYP REVOLT
 B12: SPYGATT 300

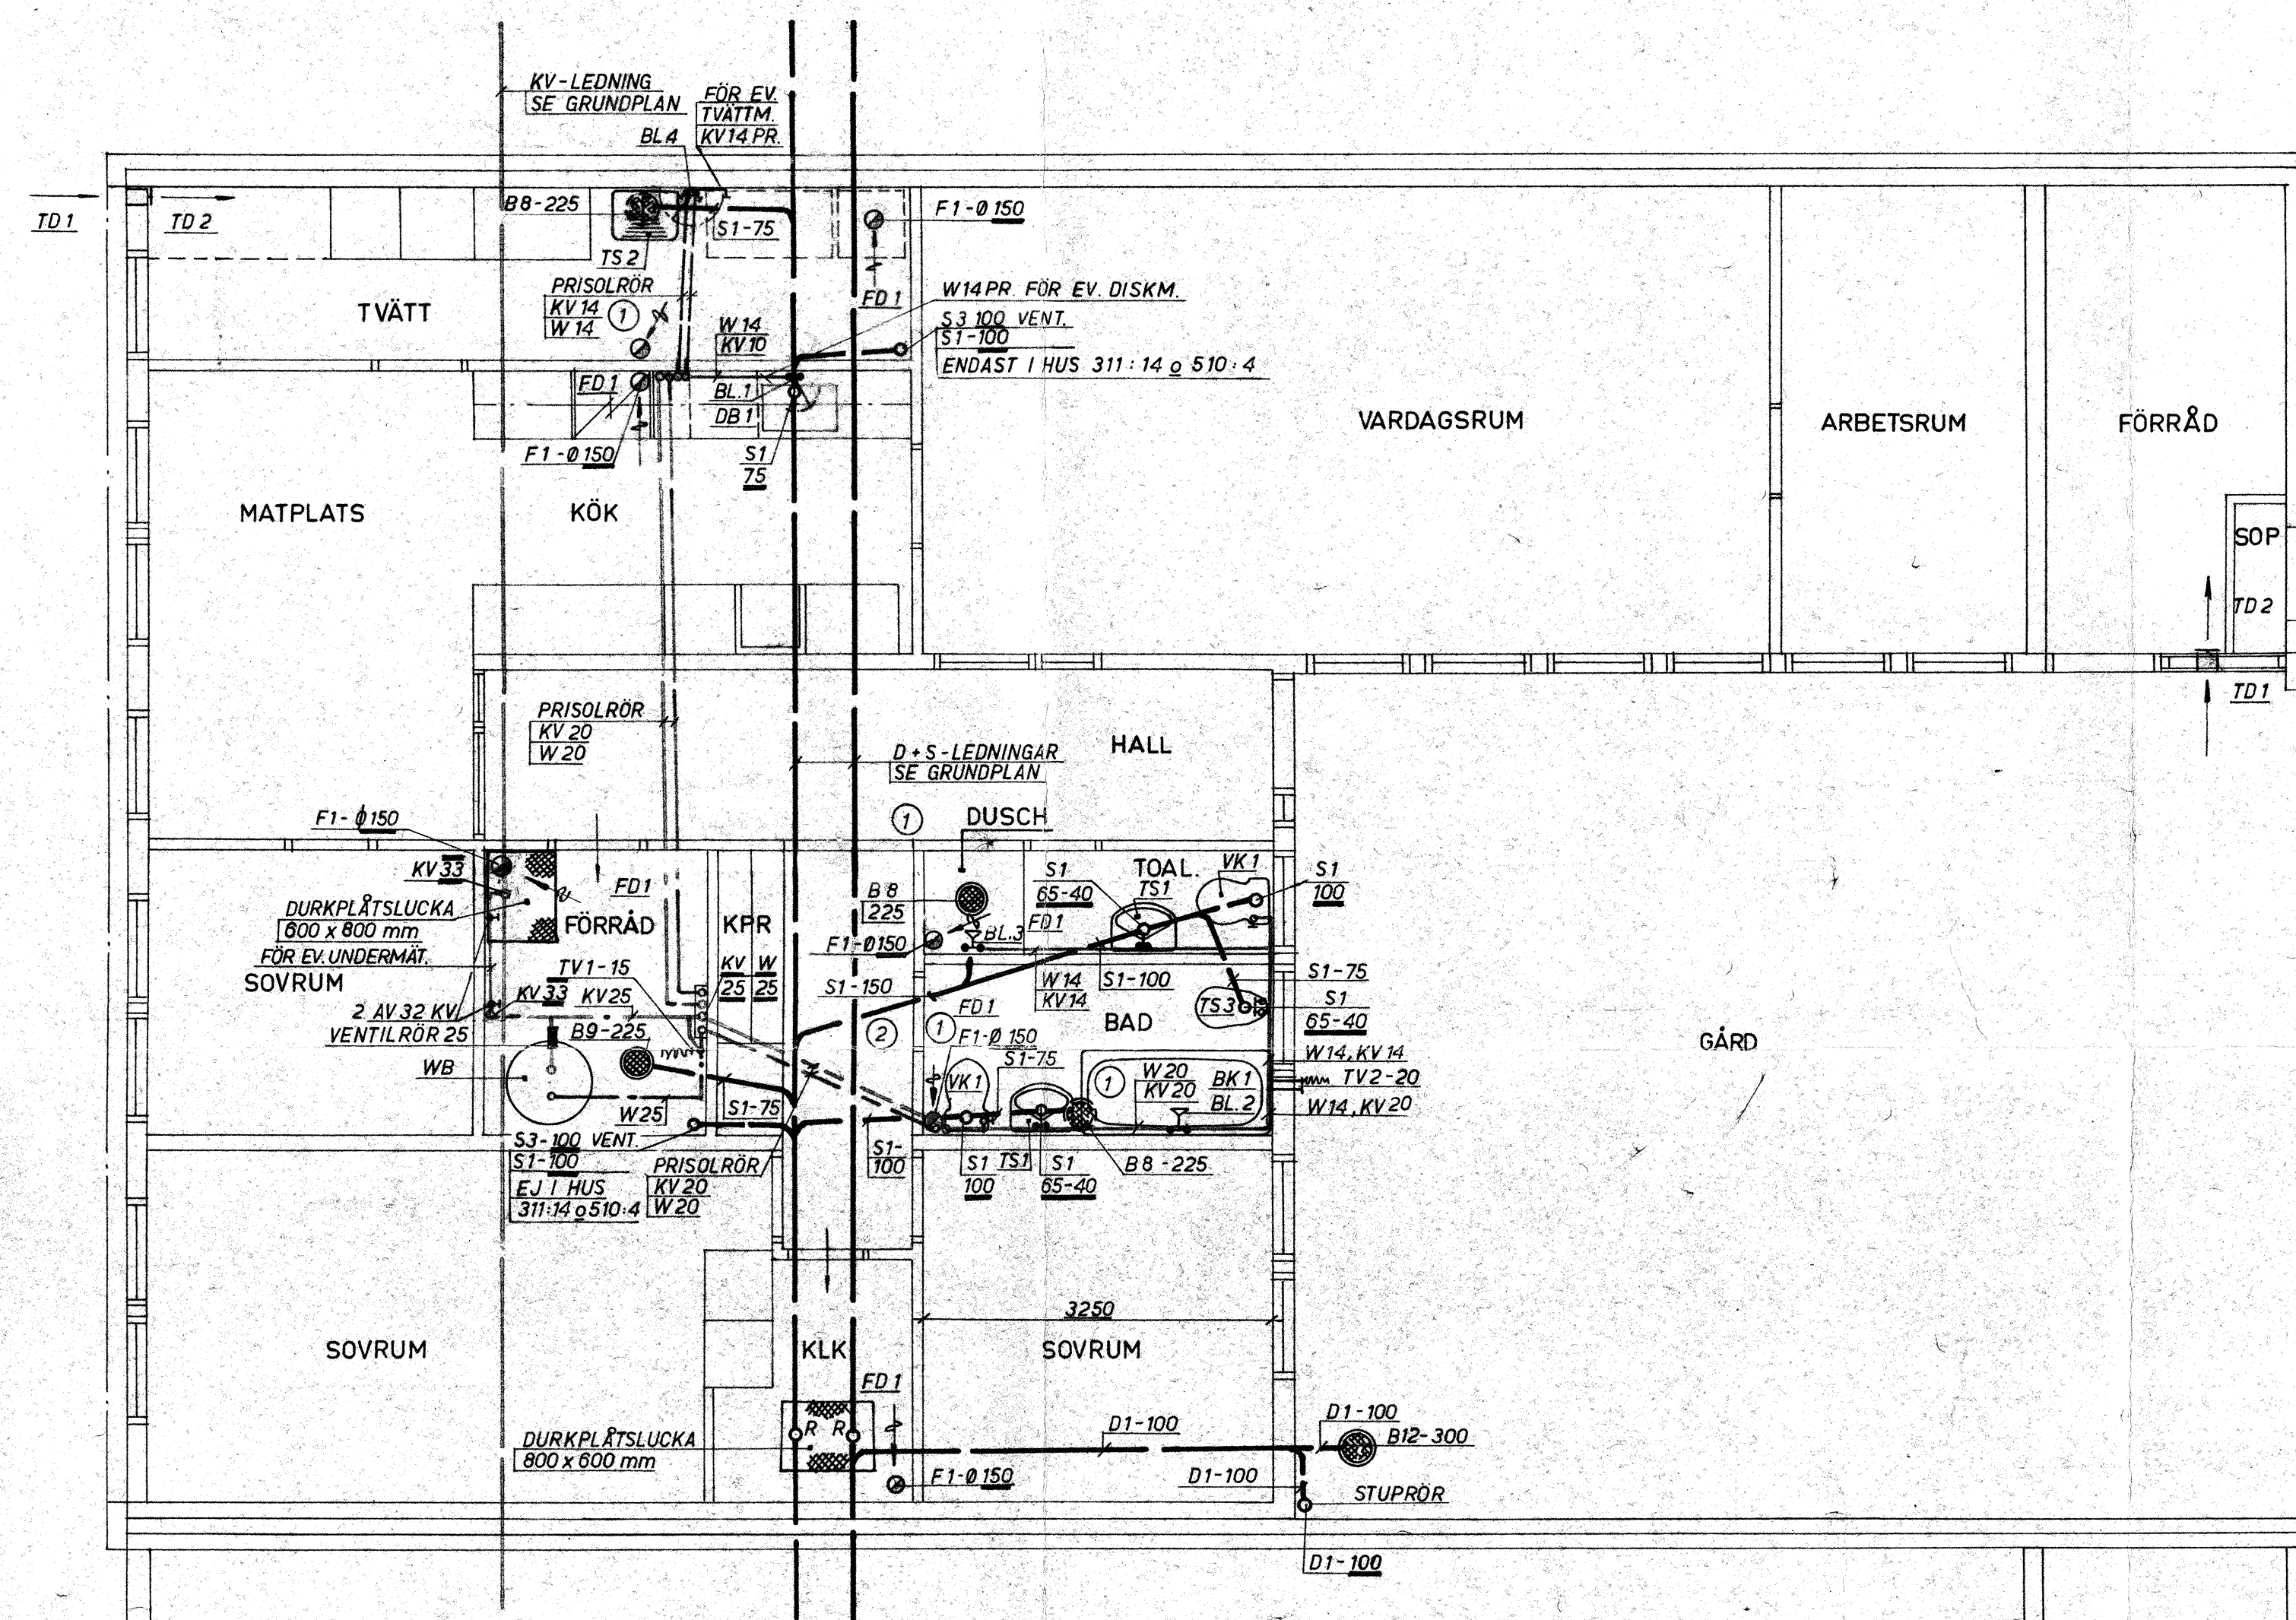

2	ANDR. LEAD. DIM.	27.5.68	L.B.
1	FRÄNLUFFKANAL FLYTTAD ANDRAD TYP AV GOLVBRUNN	15.3.1968	L.B.
LITT.	ANDRING	DATUM	SIGN.
NORRA SKÖNDAL HUS A1S			
ATRIUMHUS 1 PLAN			
PLAN			
VENTILATION OCH SANITET			
L. B. LARSSON & Co			
KONSULTERANDE INGENJÖRSBYRÅ AB SKV5			
BÄRNINGSVÄGEN 22 - JOHANNESBÖV - TEL. 51 00 70			
HK: NYBOHÖVSGRÄND 9 - STOCKHOLM SV - TEL. 19 02 25			
BRÖSTEDT	B.P.	1:50	9.11.1967
KONST.	RITAD	GRÄNS	SKALA
			59:12

ARBETSRITNING