


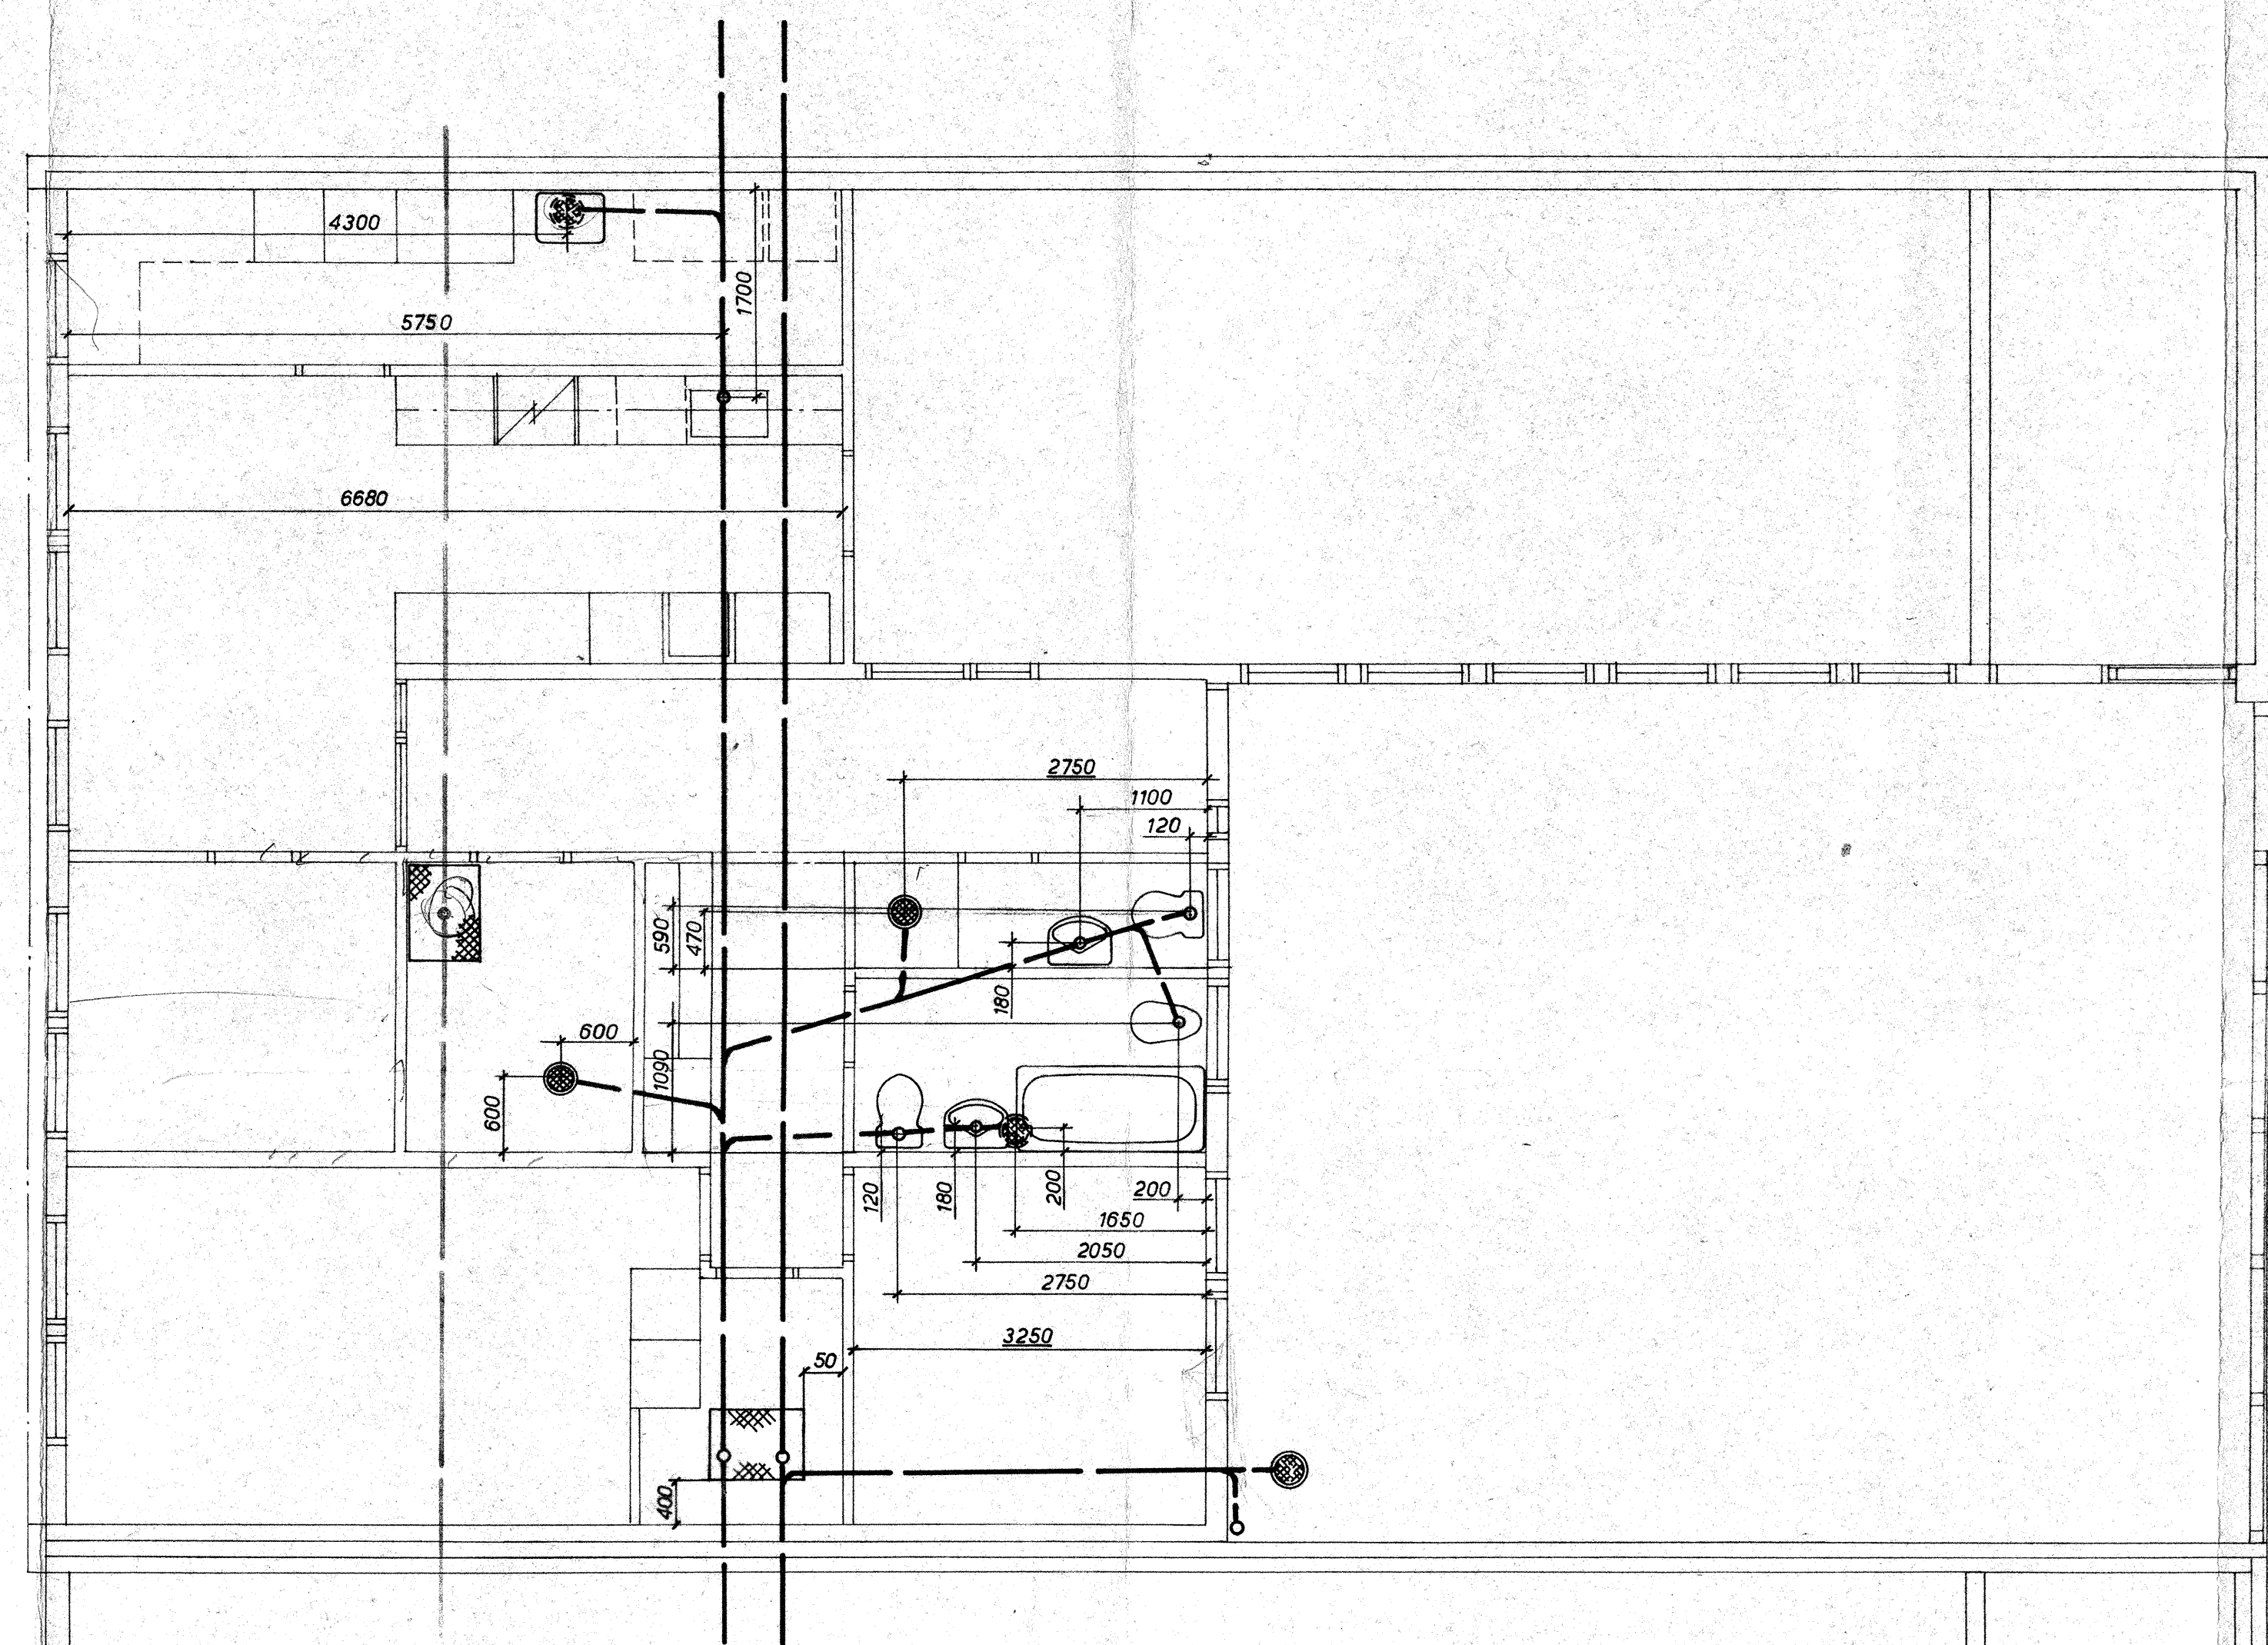

ARBETSRITNING

LIT.	ÄNDRING	DATUM	SIGN.
NORRA SKÖNDAL HUS A1S			
ATRIUMHUS 1 PLAN			
PLAN			
MÄTTISATTA AVLOPPSAVSÄTTNINGAR			
L. B. LARSSON & Co			ARB. NR.
KONSULTERANDE INGENJÖRSBYRÅ AB. S.K.V.S.			1465
BRÄNNINGEAVGEN 22 - JOHANNESHOV - TEL. 91 00 20			RITN. NR.
HK. NYBOHOVSGRAND 9 - STOCKHOLM SV - TEL. 19 02 25			
BROSTEDT	B. P.	1:50	9.11.1967
KONT.	RITAD	GRANSK	SKALP
			59:13