




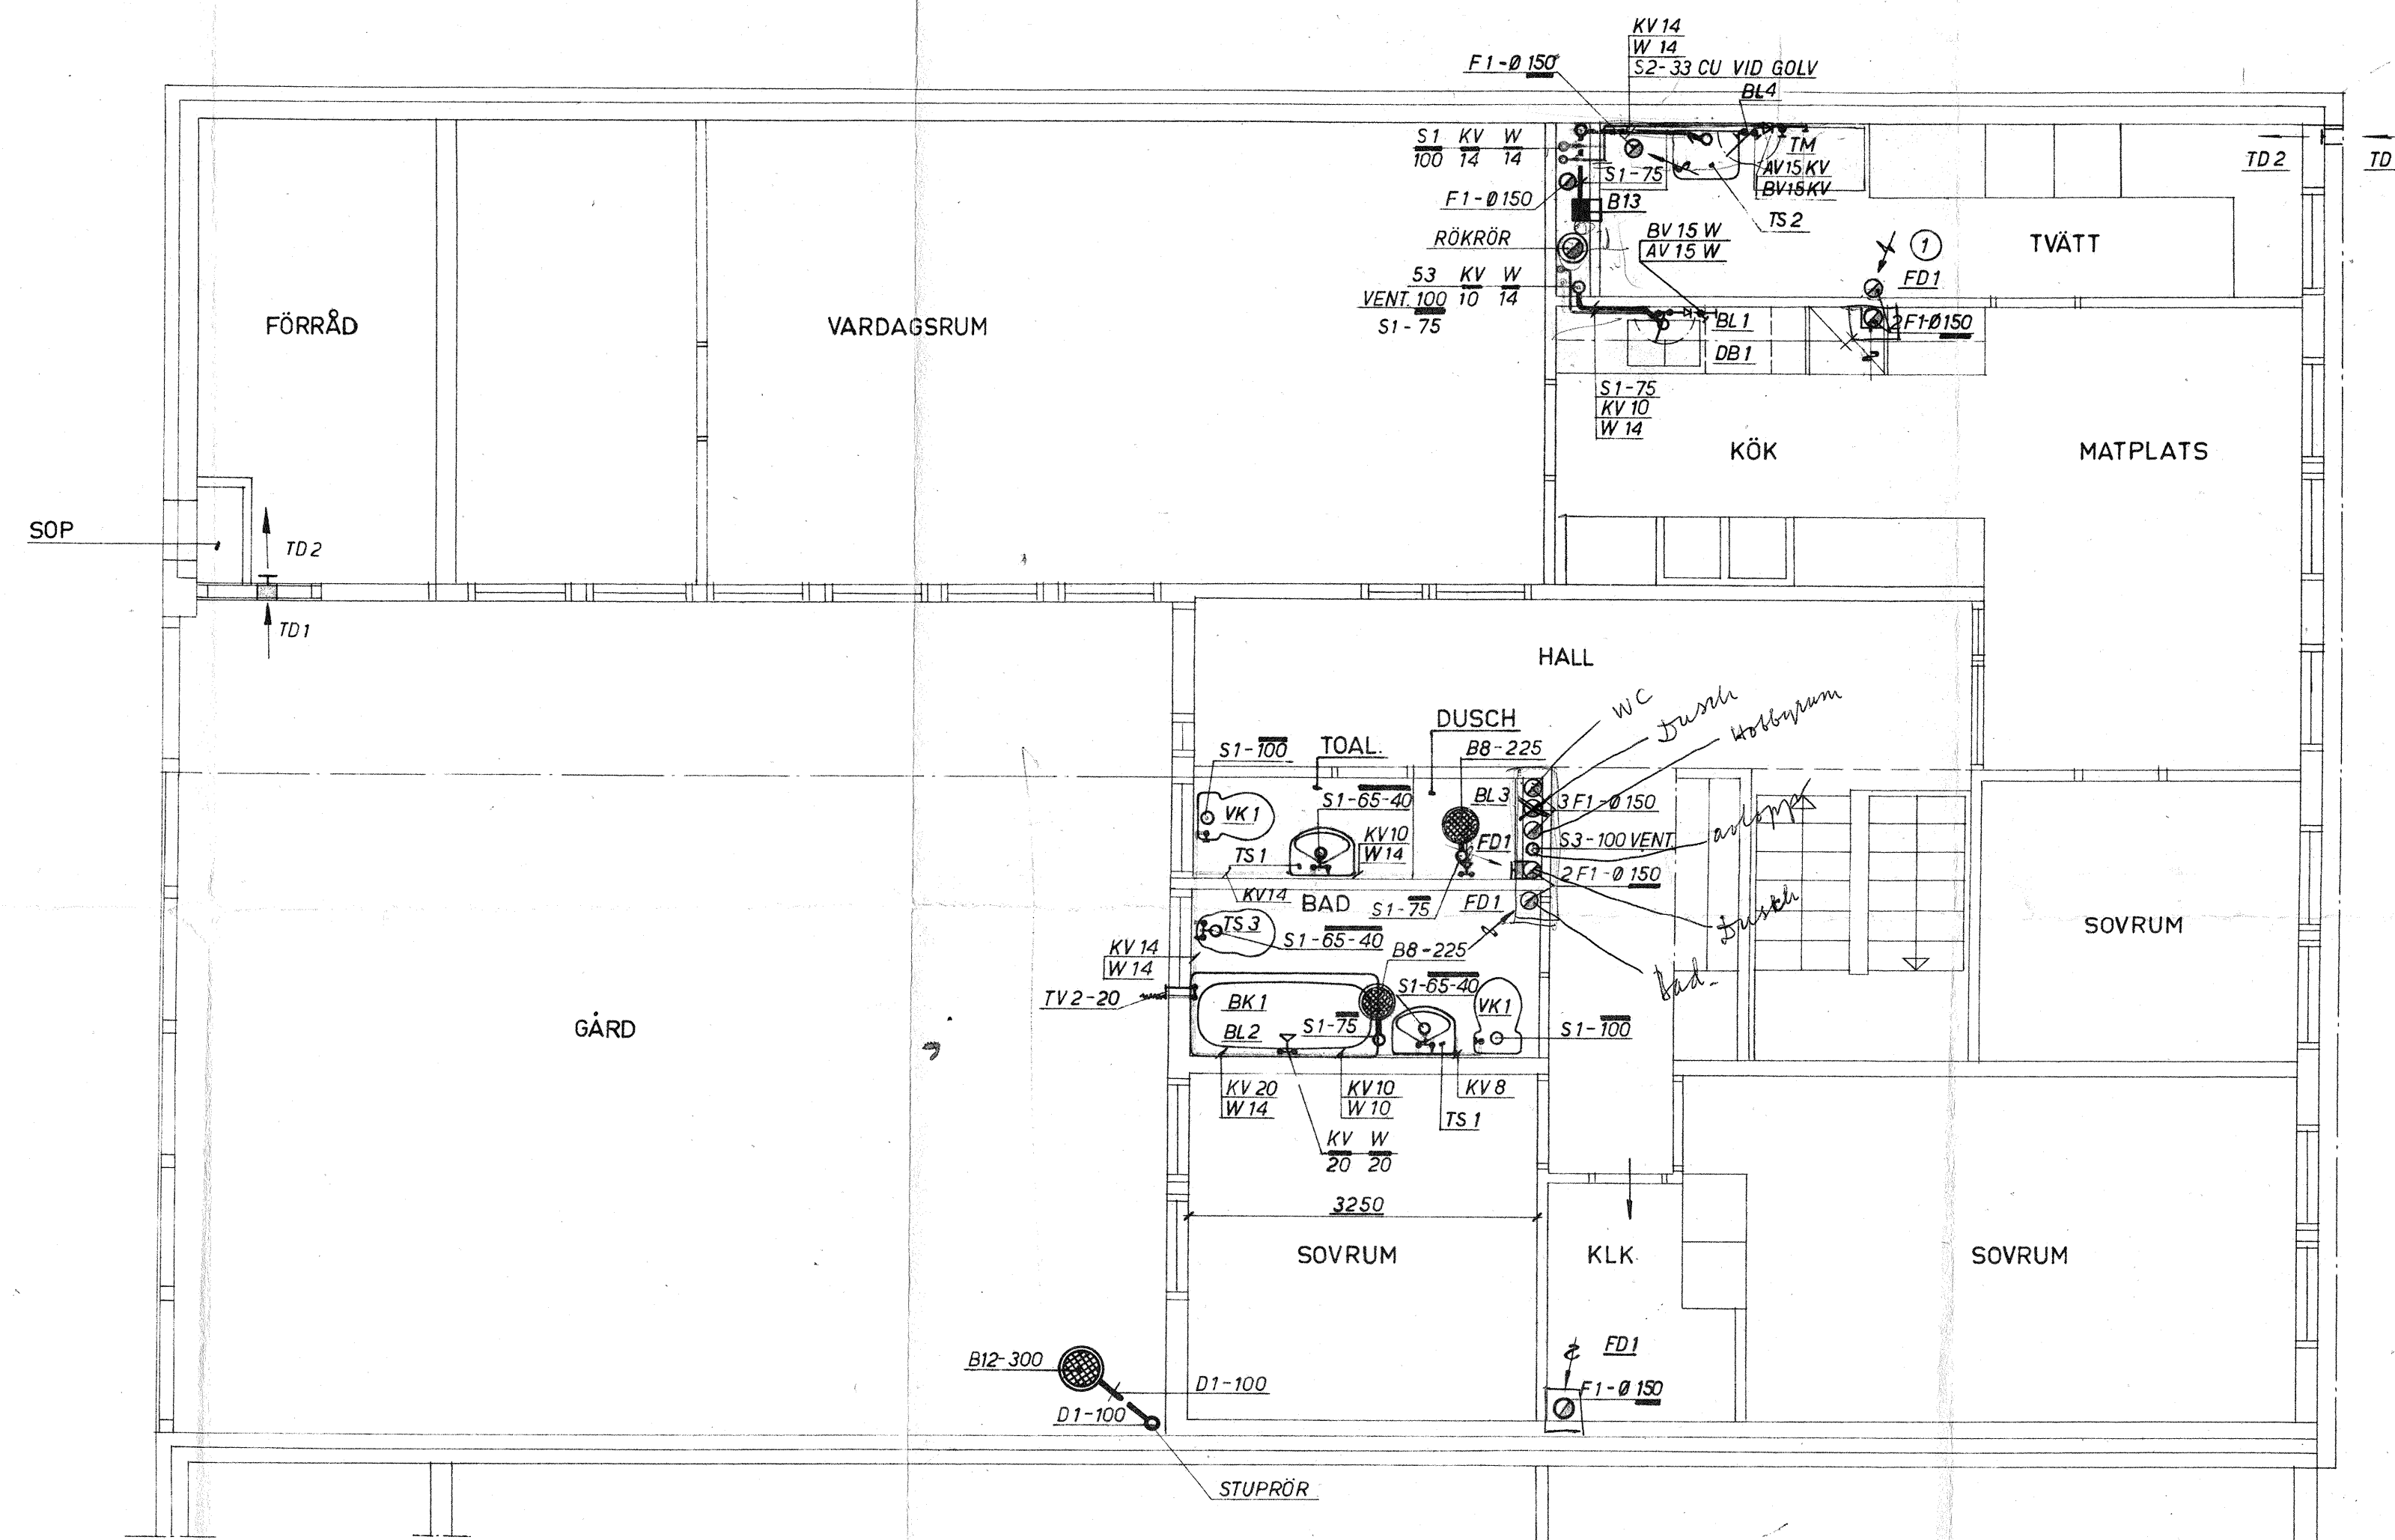

ENTRÉPLAN

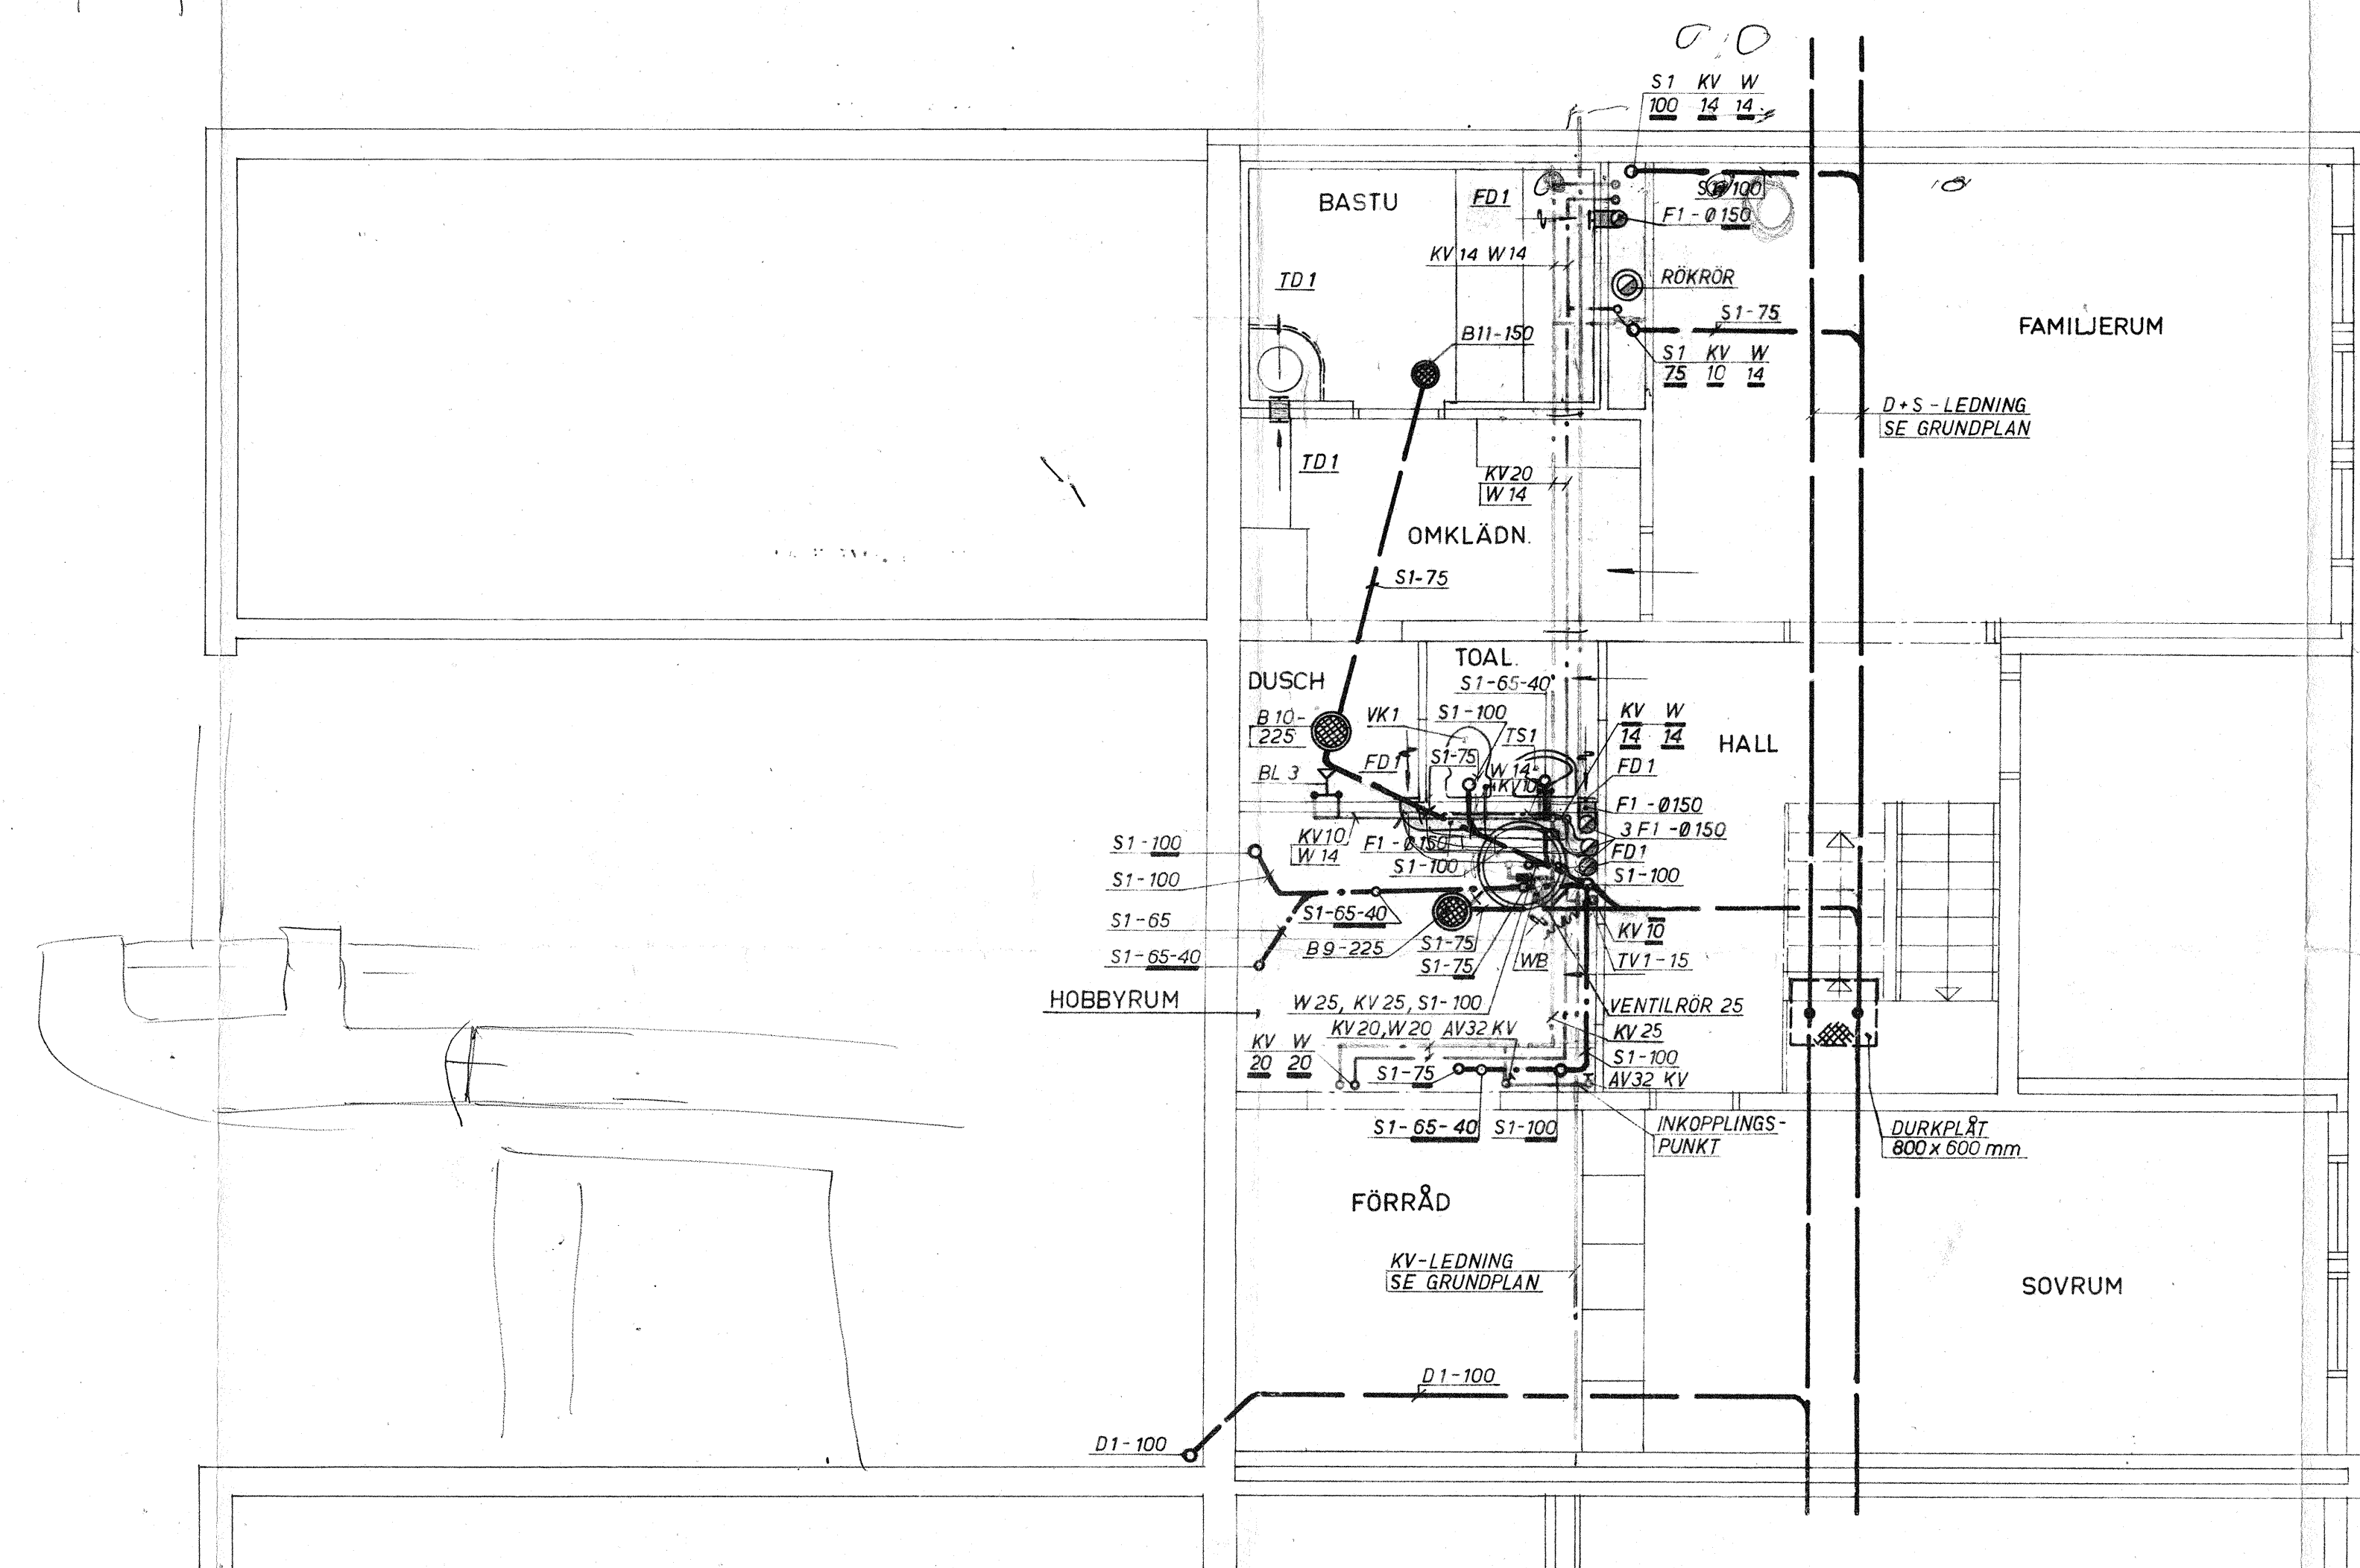

SOUTERRÄNGPLAN

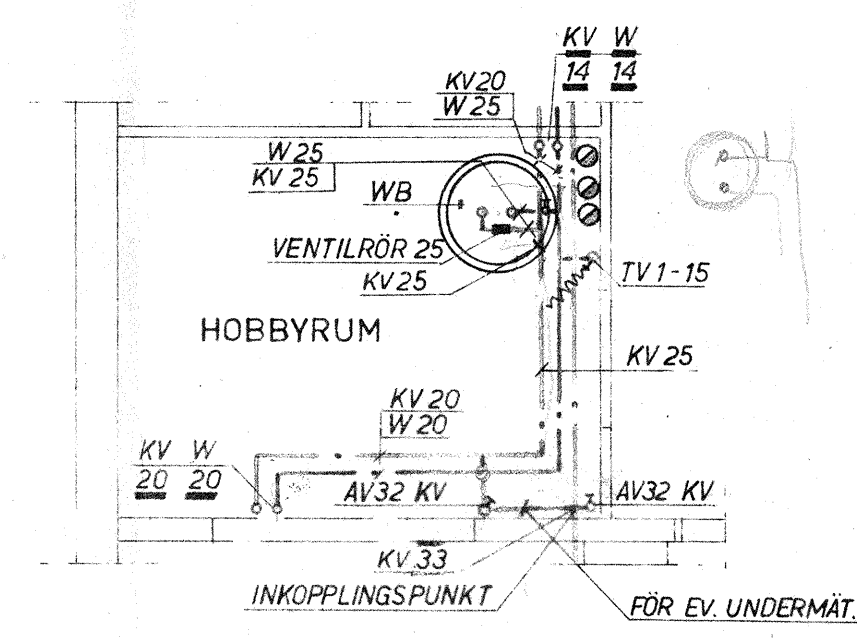

- F1 FRÄNLUFFTRUMMA FÖRZ. STÅLPLÅT
- FD1 TALLRIKSVENTIL Ø 150
- TD1 YTTERVÄGGSGALLER 150 x 150
- TD2 TALLRIKSVENTIL Ø 150
- TV1 TAPPVENTIL MED SLANGFÖRSKRUVNING
- TV2 VÄNUTKASTARE
- S1 SPILLVATTEN AKATHERM
- S2 KOPPARRÖR
- S3 VENT LEDN. NORMALRÖR
- D1 DAGVATTEN AKATHERM
- B8 TÄRKETT GOLVBRUNN
- B9 BRUNN TYP REVOLT
- B10 BRUNN MED FÖRHÖJNINGSRING FÖR PLASTMATT
- B11 SPIYGATT 150
- B12 SPIYGATT 300
- B13 VÄGEBRUNN MODELL SVESAB

ARBETSITNING

① FRÄNLUFFKANAL TILLKOMMER		15.3.1968	L.B.
LIT.	ÄNDRING	DATUM	SIGN.
NORRA SKÖNDAL HUS A 2			
ATRIUMHUS MED SOUTERRÄNGPLAN			
PLANER			
VENTILATION OCH SANITET			
L. B. LARSSON & Co			
KONSULTERANDE INGENJÖRSBYRÅ AB, SVKVS			
BRÄNNINGEGÅVEN 22 - JOHANNESHOV - TEL. 91 00 30			
HK NYBOHOVSGRÄND 9 - STOCKHOLM SV - TEL. 19 02 25			
BROSTEDT	B.P.	1:50	9.11.1967
SKET	RTAD	GRANSK	DATUM
			59:14