



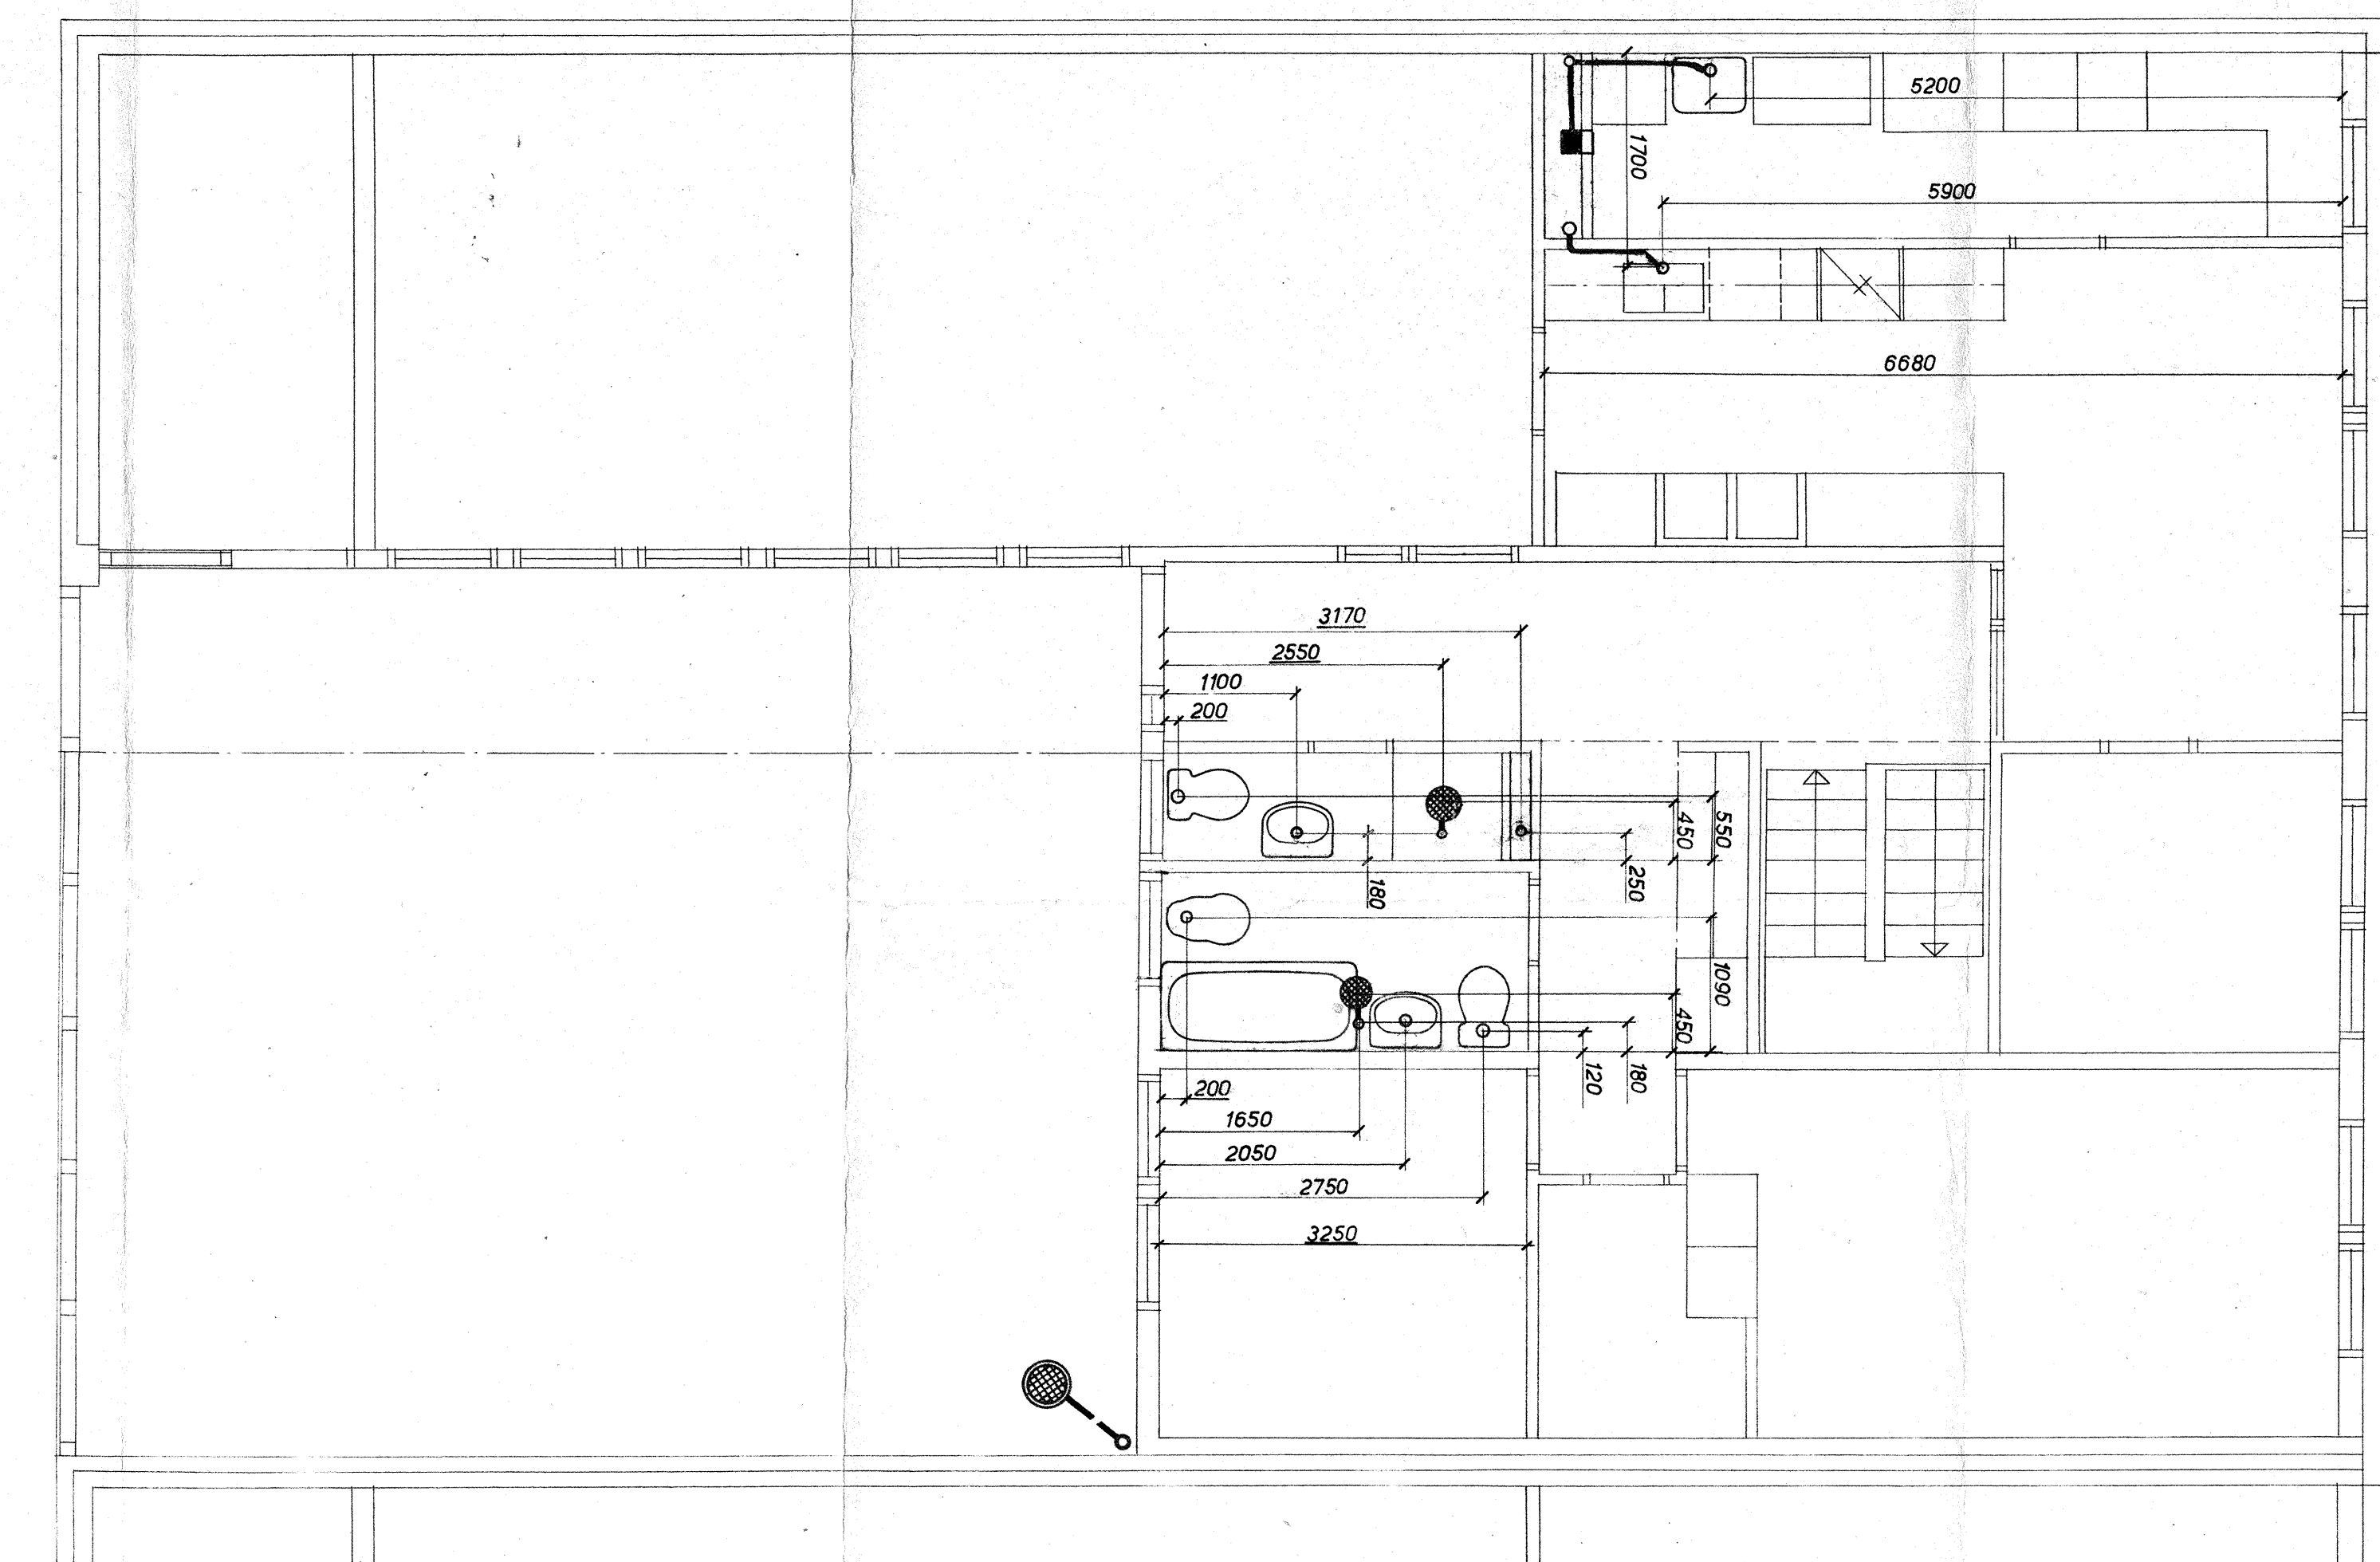

ENTRÉPLAN

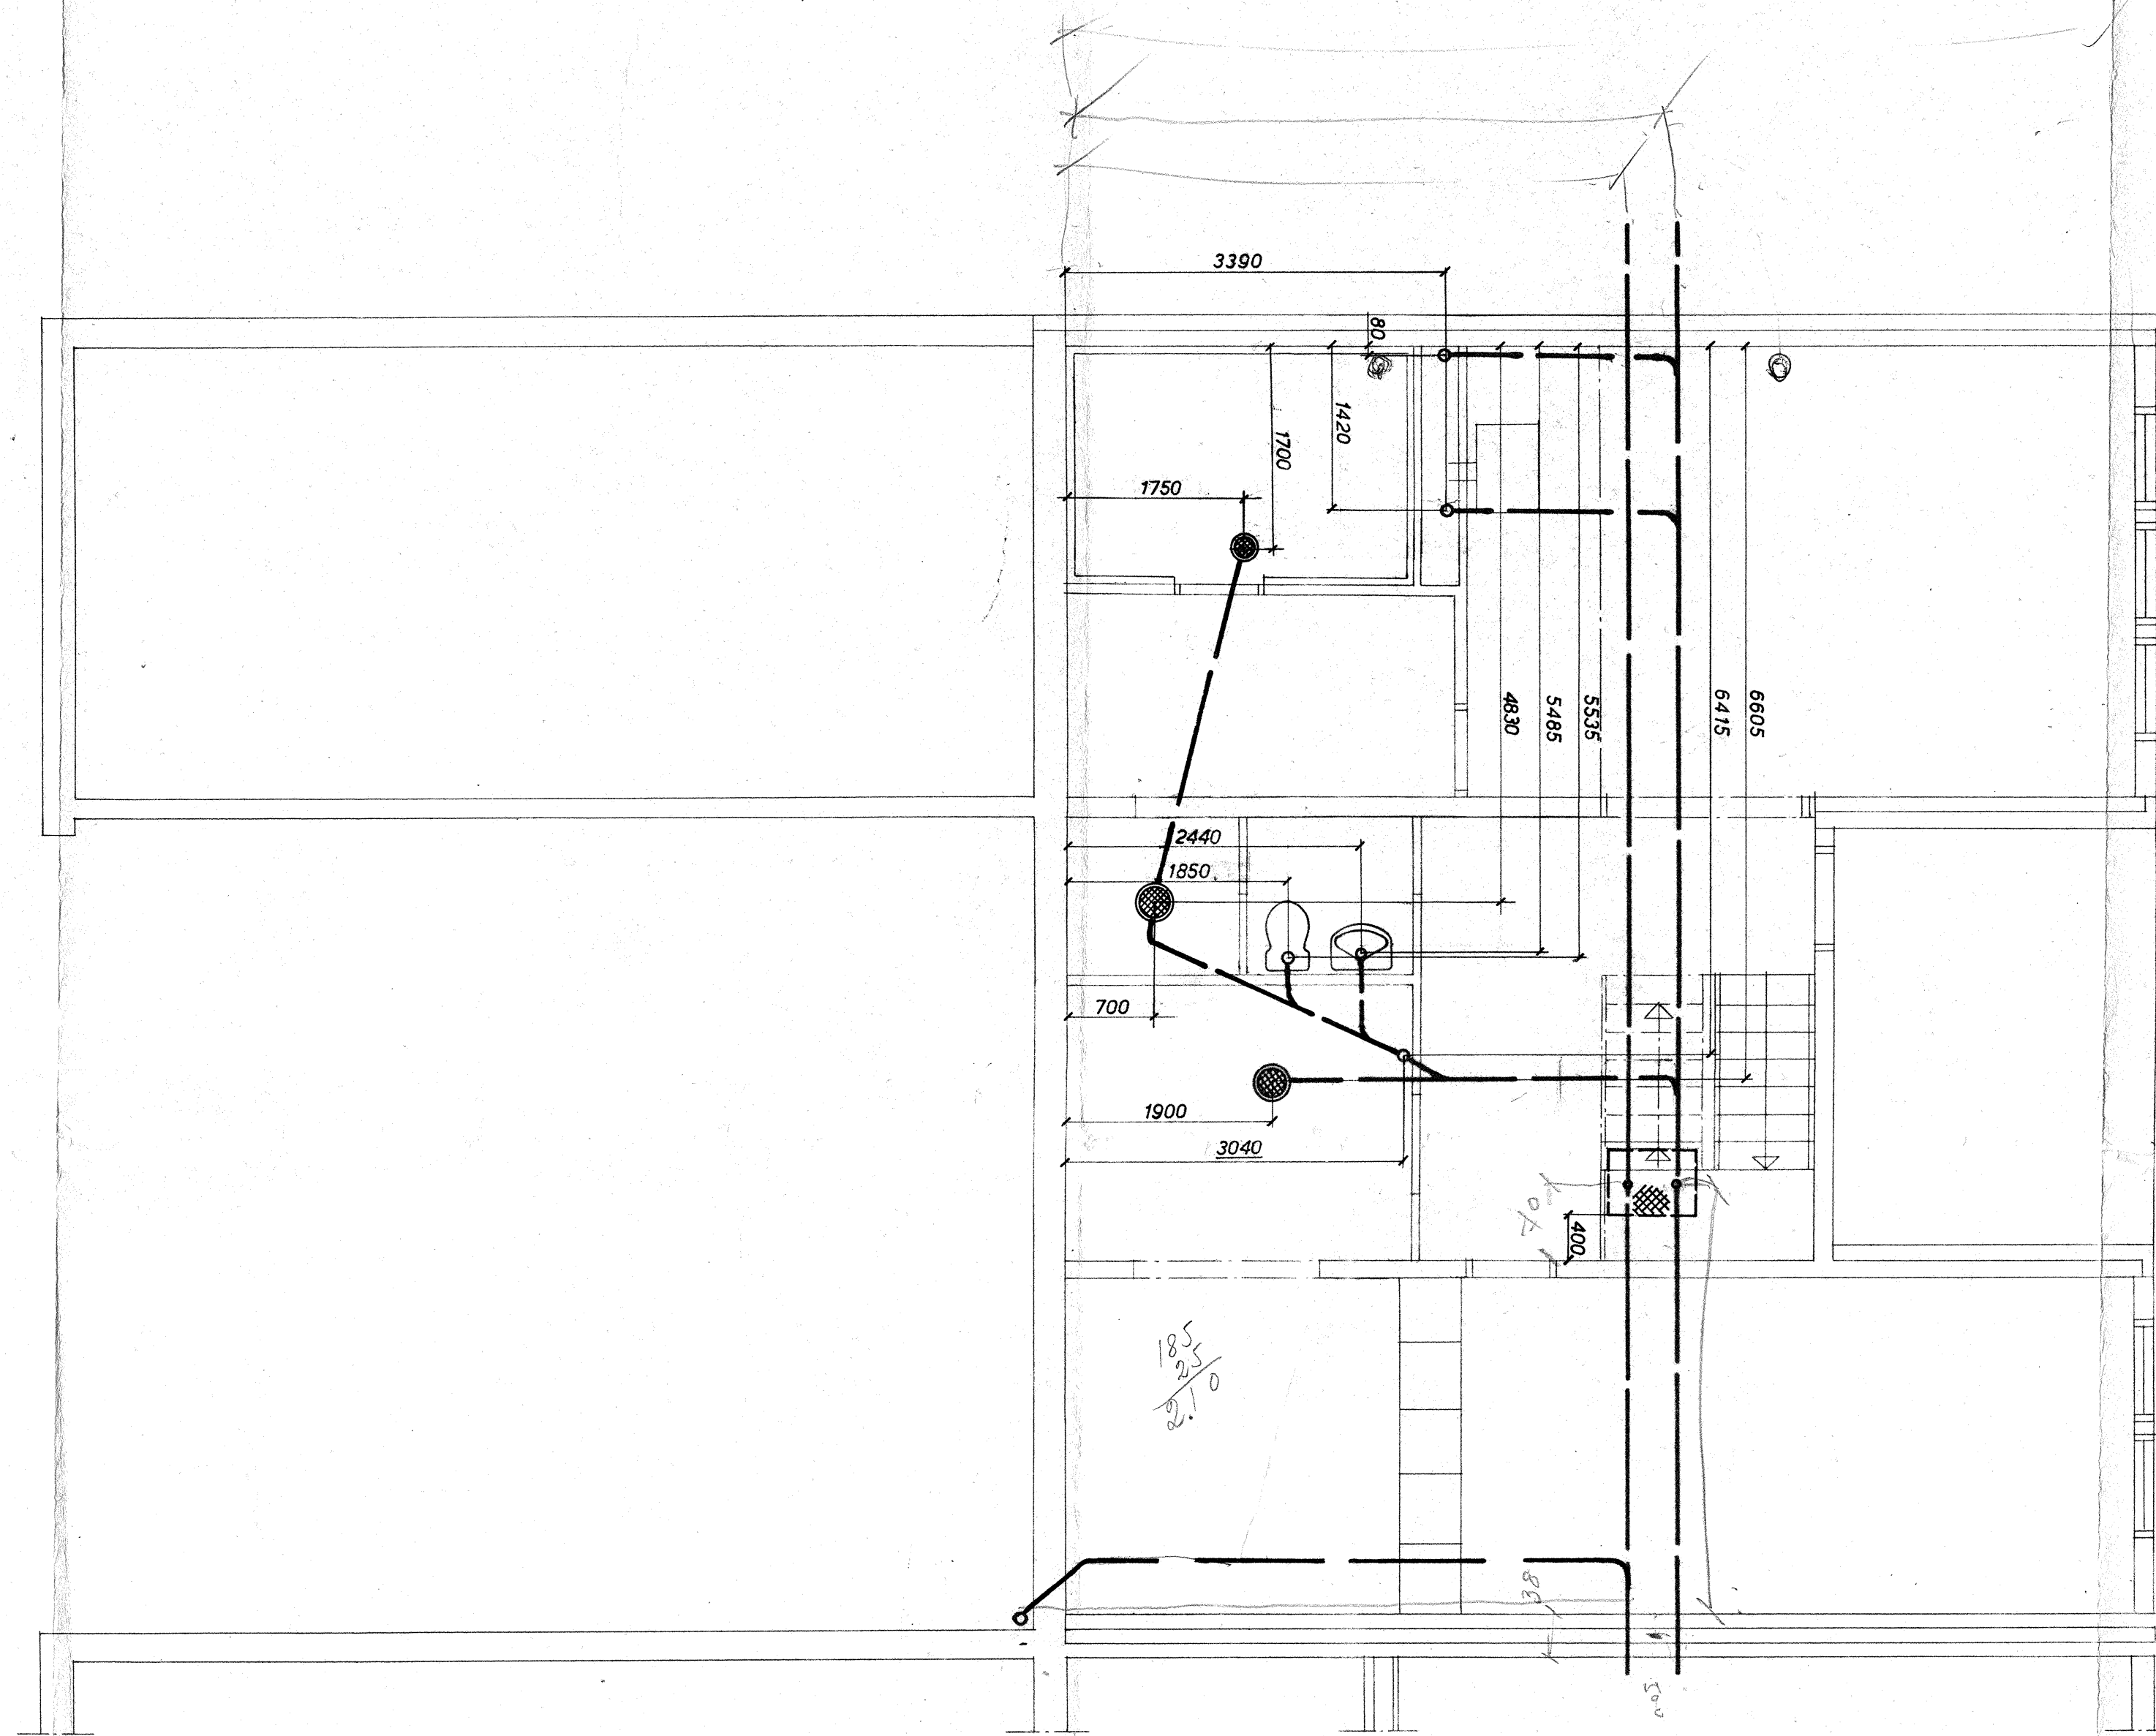

SOUTERRÄNGPLAN

ARBETSRTNING

LIT.	ÄNDRING	DATUM	SIGN.
NORRA SKÖNDAL HUS A 2			
ATRIUMHUS MED SOUTERRÄNGPLAN			
PLANER			
MÄTTSATTA AVLOPPSAVSÄTTNINGAR			
L. B. LARSSON & Co			
KONSULTFÖRÄNDE INGENJÖRSBYRÅ AB, SKV 5			
BRÄNNINGSGÅGEN 12 - JOHANNESSÖV - TEL. 91 00 20			
HK. NYBOHÖVGRAND 9 - STOCKHOLM SV - TEL. 19 02 25			
BRÖSTEDT	B. P.	1:50	9 11 1967
KONT.	STUD.	GRANSK.	SKALL
			59:15