




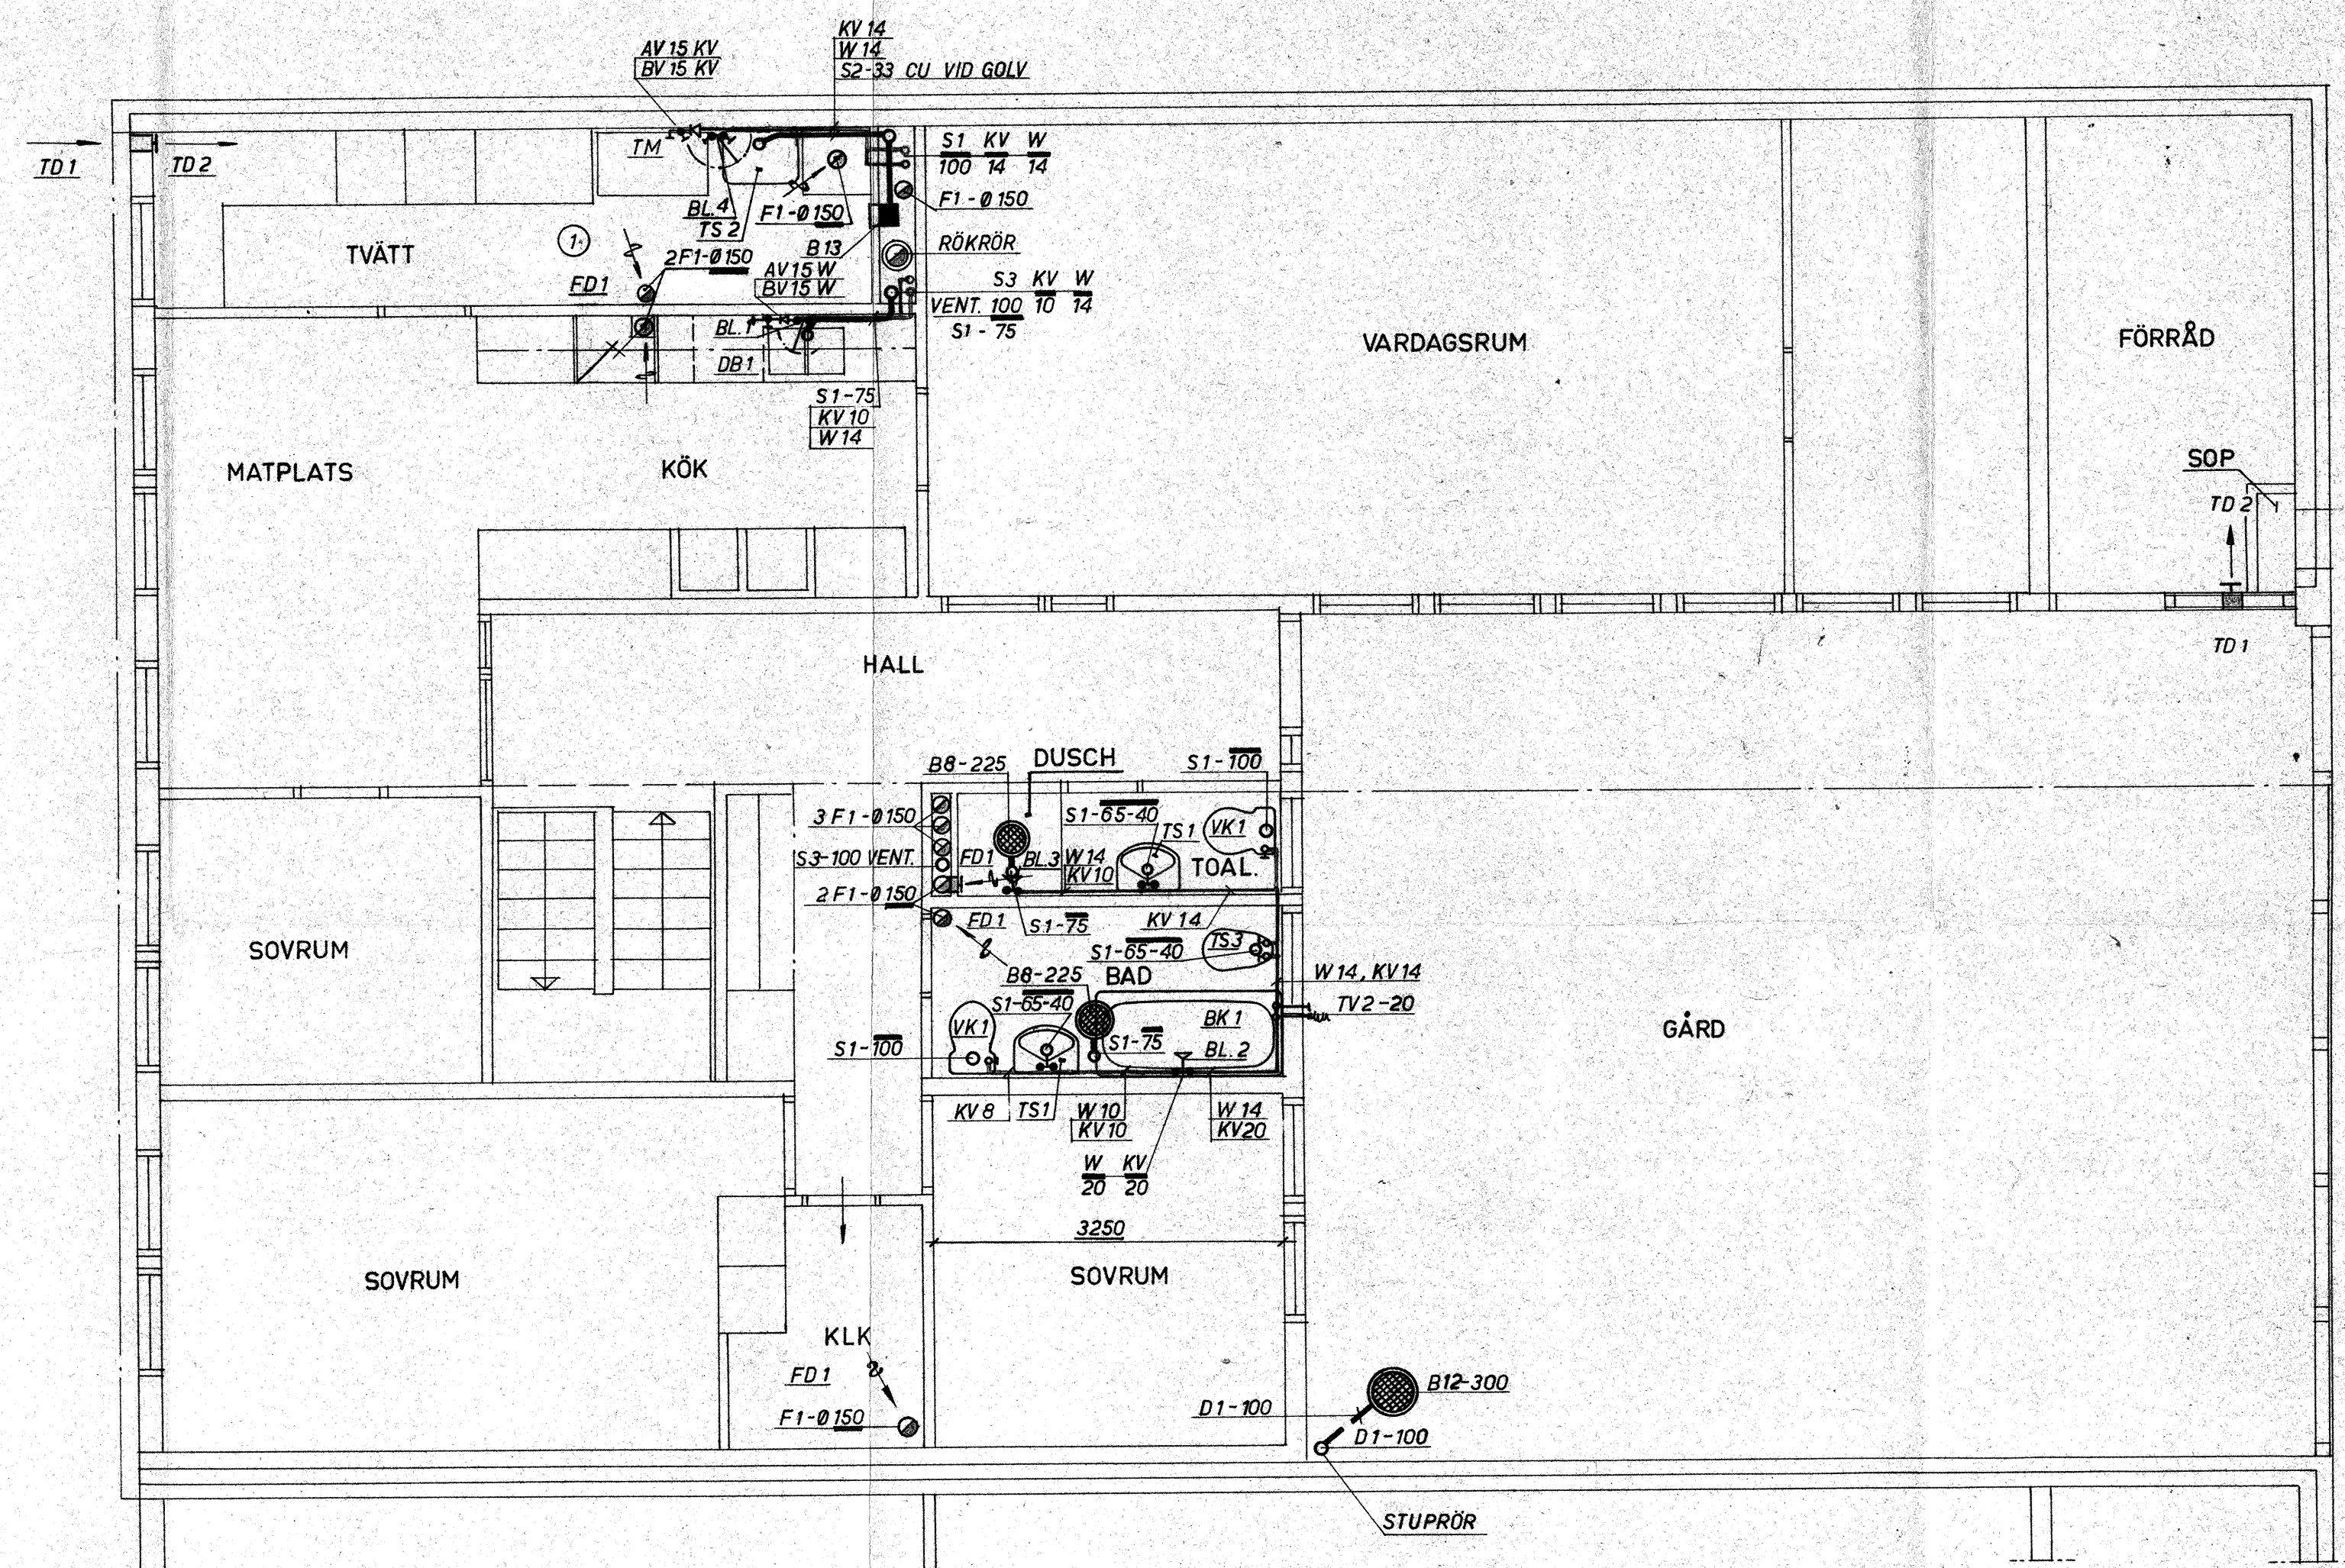

ENTRÉPLAN

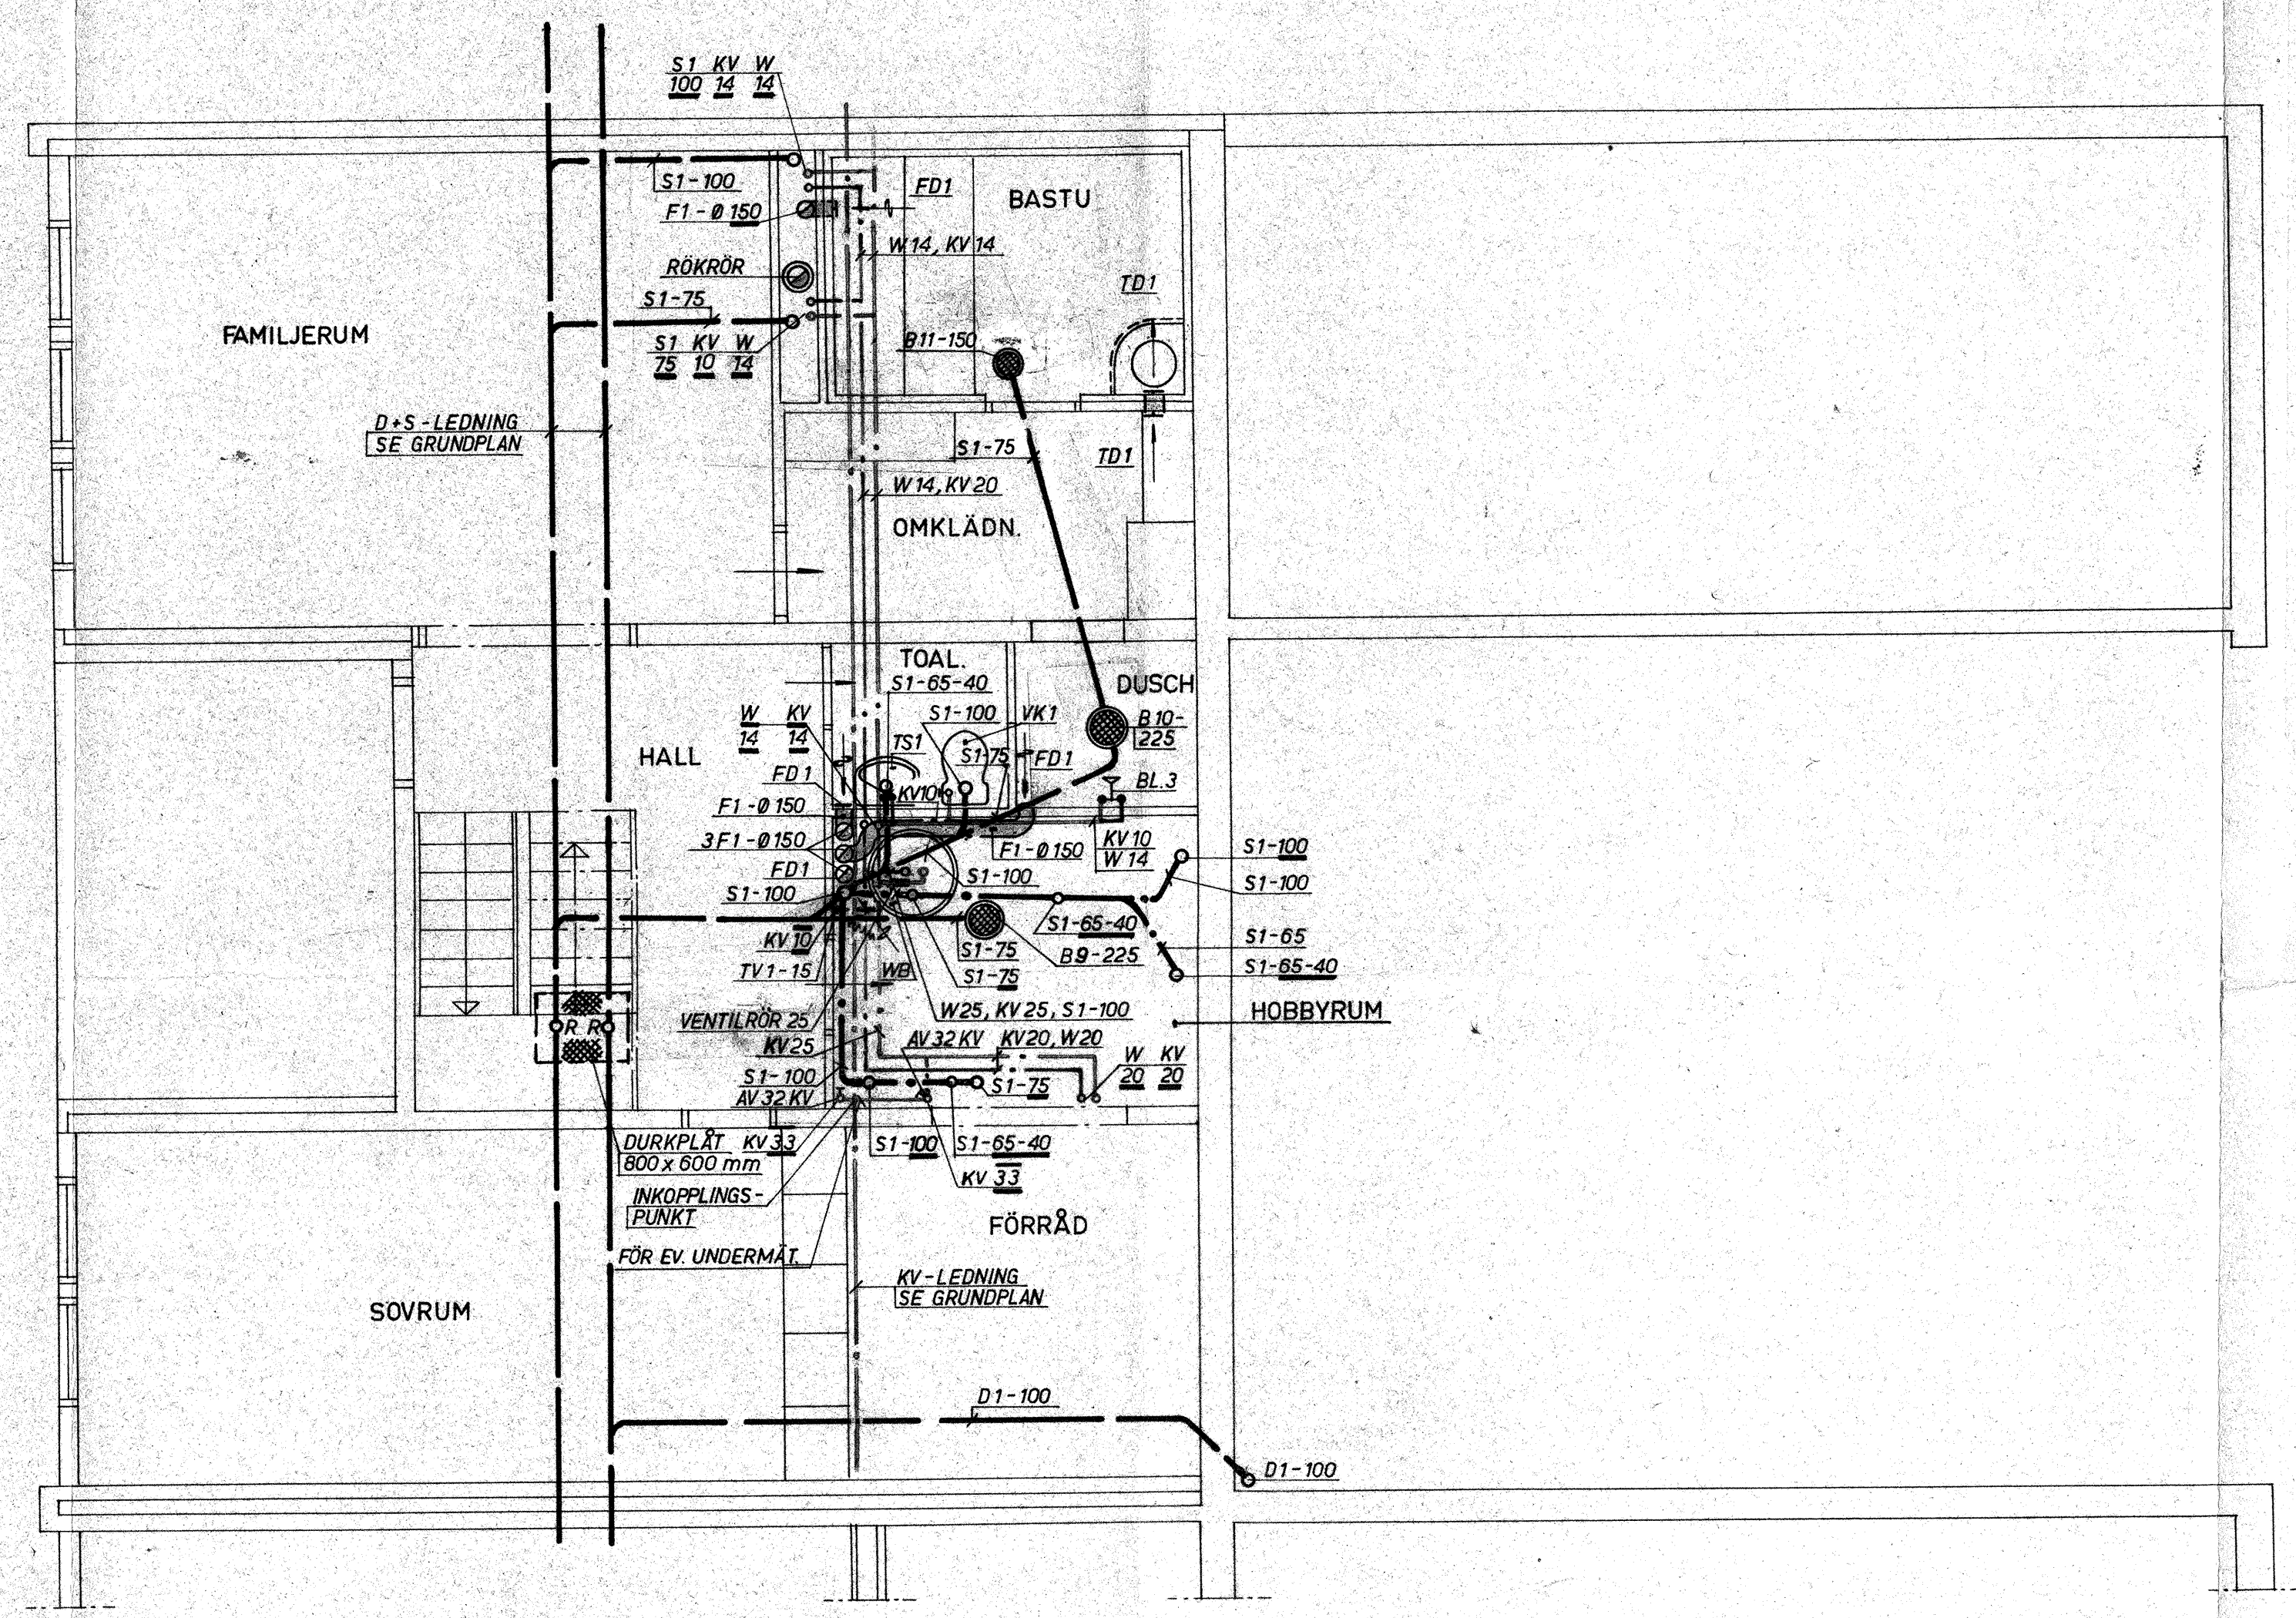

SOUTERRÄNGPLAN

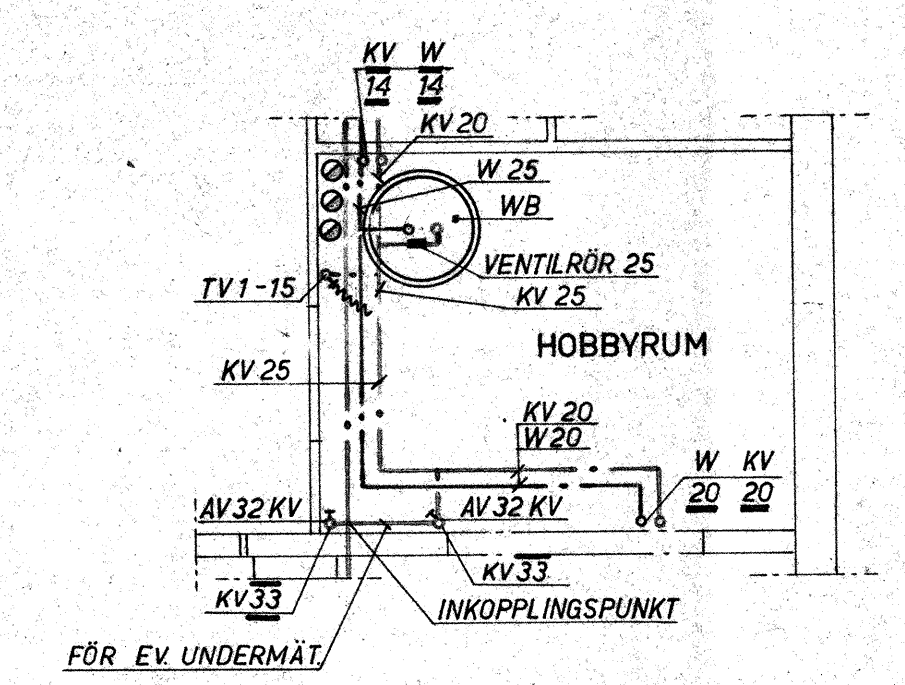

- F1 FRÄNLUFSTRUMMA FÖRZ STÅLPLÅT
- FD1 TALLRIKSVENTIL Ø 150
- TD1 YTTVÄGGSGALLER 150 x150
- TD2 TALLRIKSVENTIL Ø 150
- TV1 TAPPVENTIL MED SLANGFÖRSKRUVNING
- TV2 VATTENUTKASTARE
- S1 SPILLVATTEN AKATHERM
- S2 KOPPARRÖR
- S3 VENT. LEDN. NORMALRÖR
- D1 DAGVATTEN AKATHERM
- B8 TÄRKETT GOLVBRUNN
- B9 BRUNN TYP REVOLT
- B10 BRUNN MED FÖRHÖJNINGSRING FÖR PLASTMATT
- B11 SPYGATT 150
- B12 SPYGATT 300
- B13 VÄGGBRUNN MODELL SVESAB

1 FRÄNLUFKANAL TILLKOMMER		15.3.1968	L.B.
LITT.	ÄNDRING	DATUM	SIGN.
NORRA SKÖNDAL HUS A2S			
ATRIUMHUS MED SOUTERRÄNGPLAN			
PLANER			
VENTILATION OCH SANITET			
L. B. LARSSON & Co			
KONSULTERANDE INGENJÖRSBYRÅ AB, SKVS			
BRÄNNINGVÄGEN 22 - JOHANNESHOV - TEL. 91 00 20			
HK: NYBOHOVSGRÄND 9 - STOCKHOLM SV - TEL. 19 02 25			
BROSTEDT	B.P.	1:50	9.11.1967
KONST.	BITAD	SKALA	DATUM

ARBETSRTNING

1465
59:16