


SAMTLIGA RENSGRÖPAR : Ø.K. 300 mm UNDER F.G.
SE BYGGNADSKONSTR. RITN.

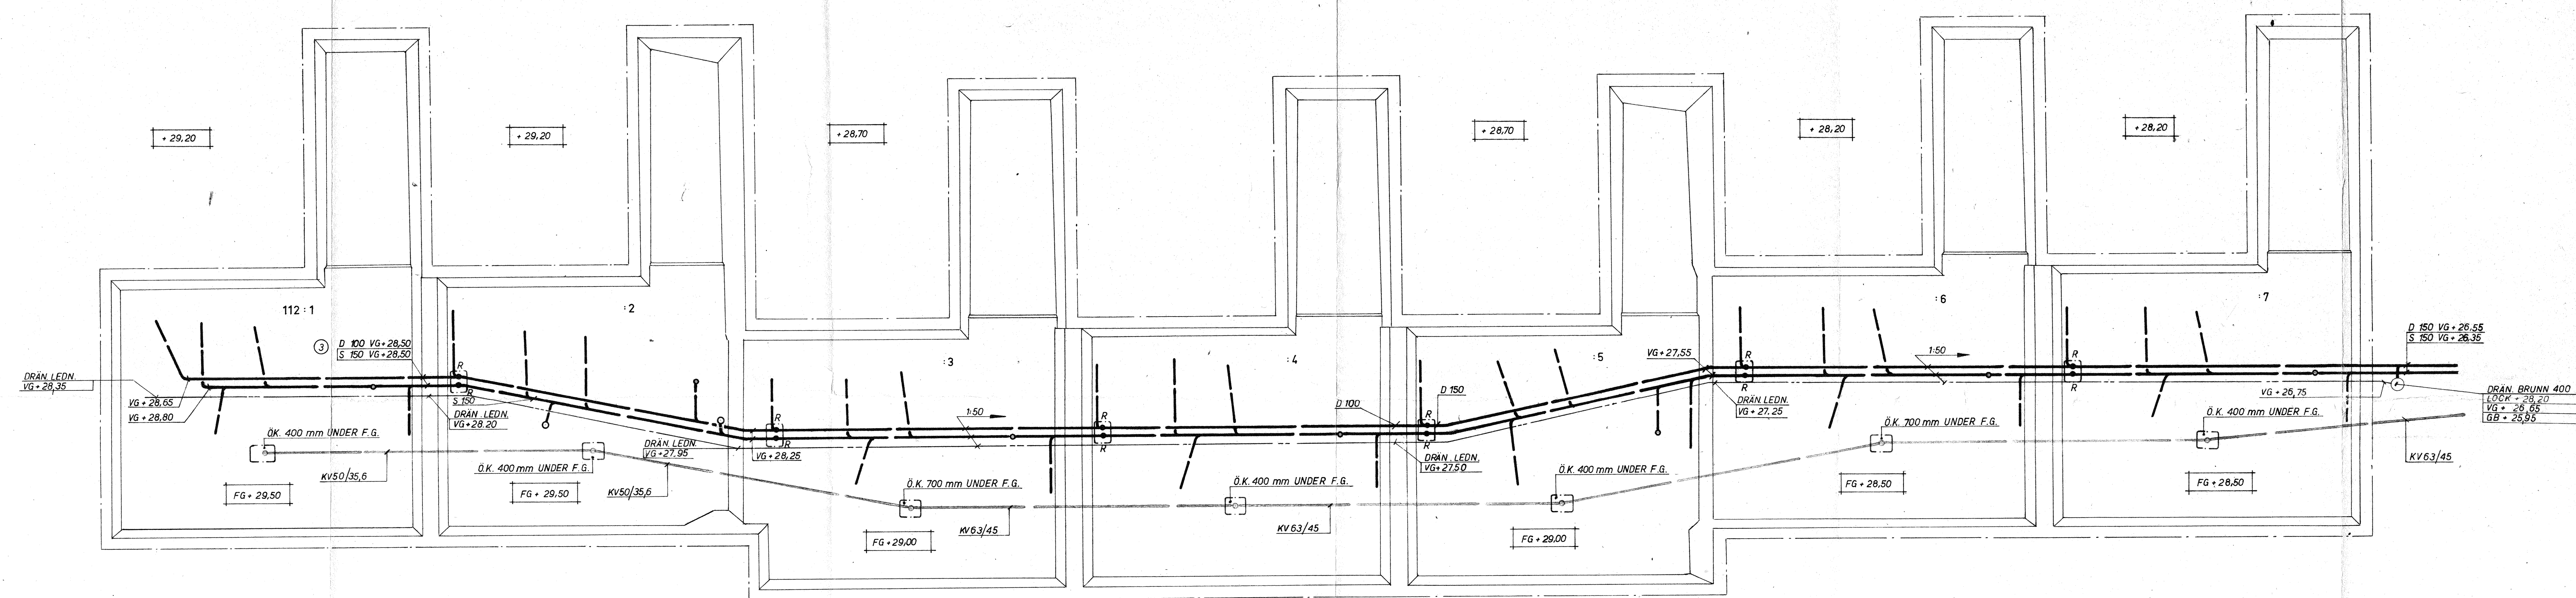

3	ÄNDR. LEDN. DIM.	27.5.1968	L.B.
2	KV-DIM. OCH PLUSHÖJDER FÖR DRÄN LEDN. ÄNDR.	3.1.1968	L.B.
1	DRÄN LEDN. KOMPL.	6.12.67	L.B.

LITT.	ÄNDRING	DATUM	SIGN.
-------	---------	-------	-------

NORRA SKÖNDAL	
HUS 112:1-7	
GRUNDPLAN	
SANITET	
L. B. LARSSON & Co	
KONSULTERANDE INGENJÖRSBYRÅ AB, SKV 1	
BRÄNNINGEVÄGEN 22 - JOHANNESHOV - TEL. 91 00 30	
HK: NYBOHOVSGRÄND 9 - STOCKHOLM SV - TEL. 19 02 35	
BROSTEDT	B.P.
1:100	19.11.1967
ARB. NR. 1465	
59:20	

ARBETSRITNING