


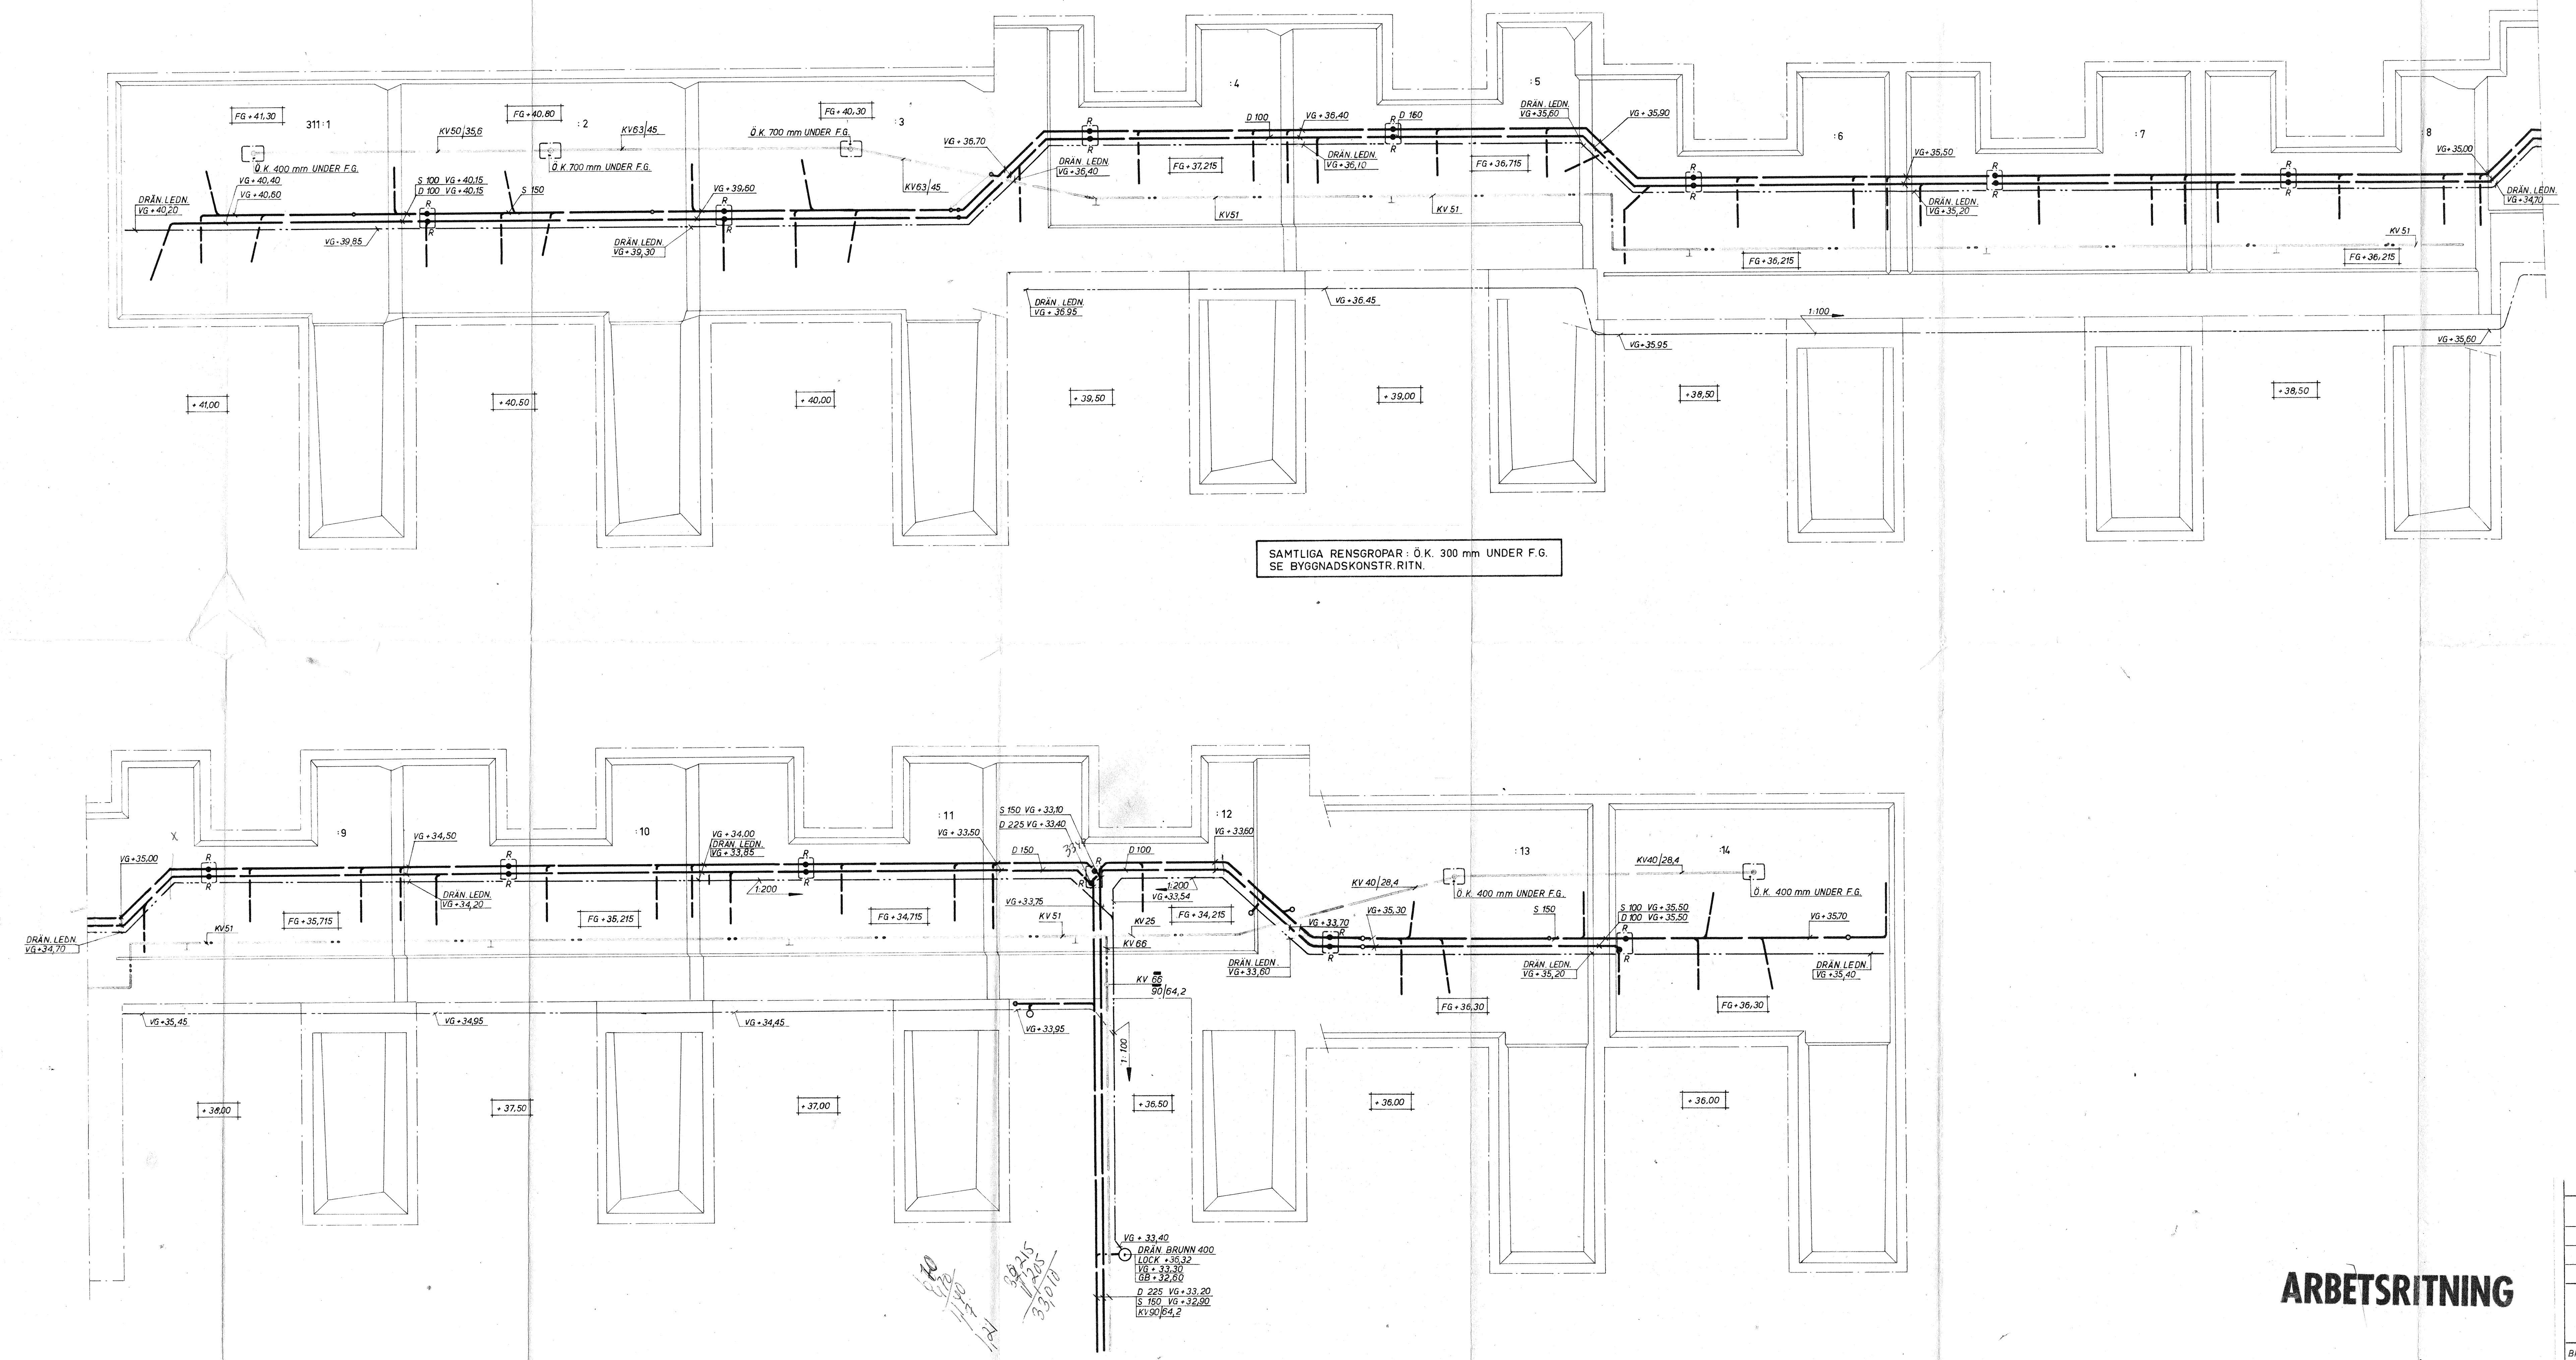

**ARBETSRITNING**

|                                                    |                          |           |           |
|----------------------------------------------------|--------------------------|-----------|-----------|
| 2                                                  | KV-DIM OCH PLUSHÖDER FÖR | 3.1.1968  | L.B.      |
| 1                                                  | DRÄN LEDN. ÄNDR.         | 6.12.1967 | L.B.      |
| LIT.                                               | ÄNDRING                  | DATUM     | SGN.      |
| <b>NORRA SKÖNDAL</b>                               |                          |           |           |
| <b>HUS 311:1-14</b>                                |                          |           |           |
| <b>GRUNDPLAN</b>                                   |                          |           |           |
| <b>SANITET</b>                                     |                          |           |           |
| <b>L. B. LARSSON &amp; Co</b>                      |                          |           |           |
| KONSULTERANDE INGENJÖRSBYRÅ AB. SKVS               |                          |           |           |
| BRÄNNINGEVEGEN 22 - JOHANNESHOV - TEL. 91 00 20    |                          |           |           |
| HK: NYBOHOVSGRÄND 9 - STOCKHOLM SV - TEL. 19 02 25 |                          |           |           |
| BROSTEDT                                           | B.P.                     | 1:100     | 9.11.1967 |
| KONT.                                              | REDA.                    | GRÄN.     | DATUM     |
|                                                    |                          |           | 59:25     |