



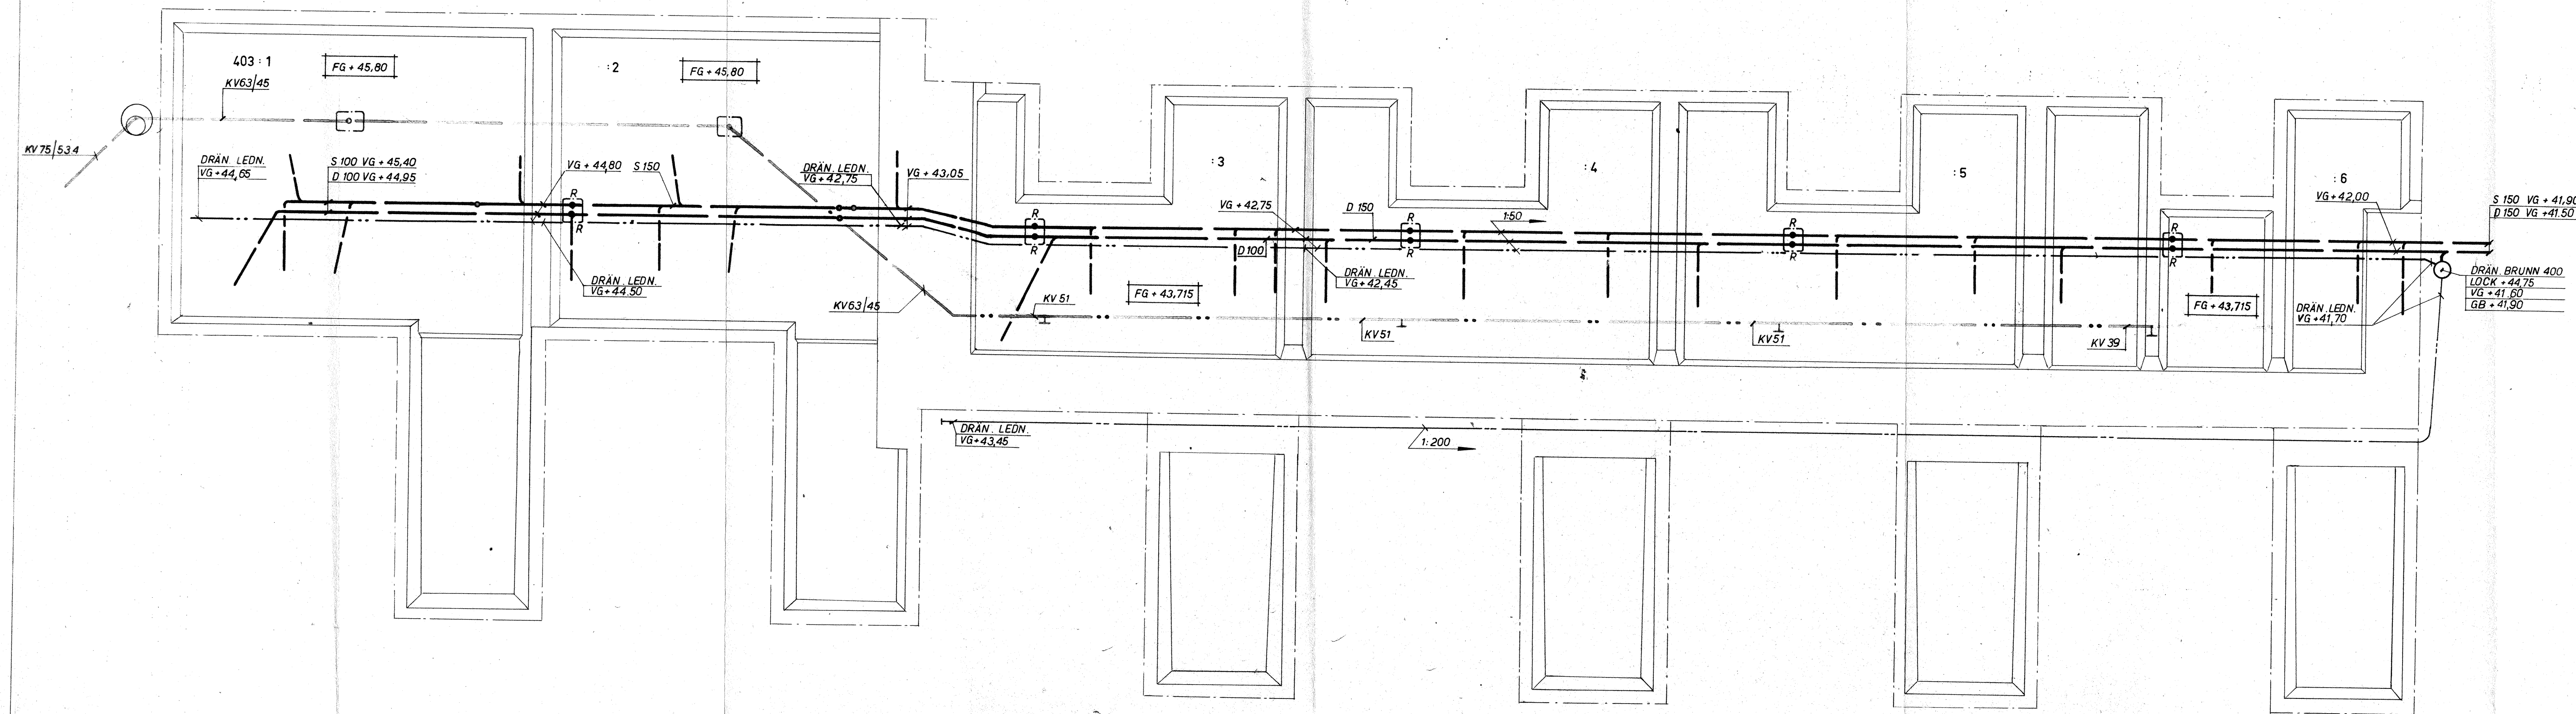

SAMTLIGA RENGROPAR
MONTERINGSROPAR : Ø K. 300 mm UNDER F.G.
SE BYGGNADSKONSTR. RITN.

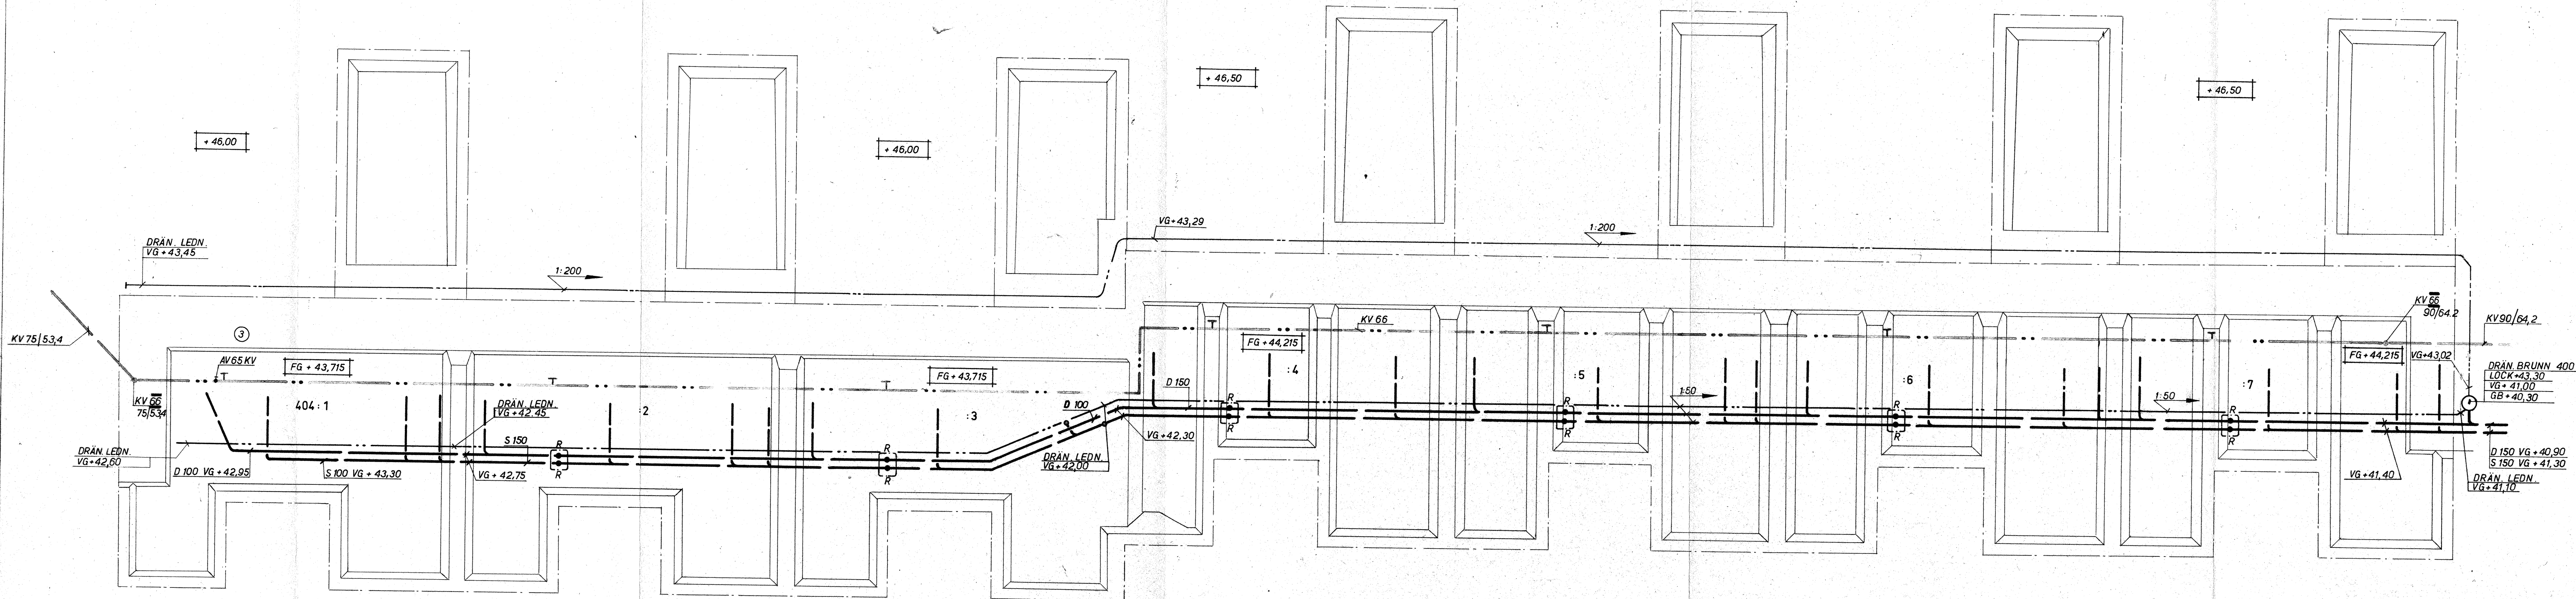

ARBETSRITNING

3	KV VENTIL TILLKOMMER	15.3.1968	L.B.
2	KV-DIM. OCH FLUSHÖJDER FÖR DRÄN LEDN. ÄNDR.	3.1.1968	L.B.
1	DRÄN LEDN. KOMPL. KV-DIM ÄNDR.	6.12.67	L.B.
LITT.	ÄNDRING	DATUM	SIGN.
NORRA SKÖNDAL			
HUS 403:1-6, 404:1-7			
GRUNDPLAN			
SANITET			
L. B. LARSSON & Co			
KONSULTERANDE INGENJÖRSBYRÅ AB, SKVS			
BRÄNNINGEÅGÅN 22 - JOHANNESHOV - TEL. 91 00 30			
HK: NYBOHVSGRÄND 9 - STOCKHOLM SV - TEL. 19 03 25			
BROSTEDT	B.P.	1:100	9.11.1967
			59:26