


SAMTLIGA RENSROPAR - Ø K. 300 mm UNDER FG.
SE BYGGNADESKONSTR. RITN.

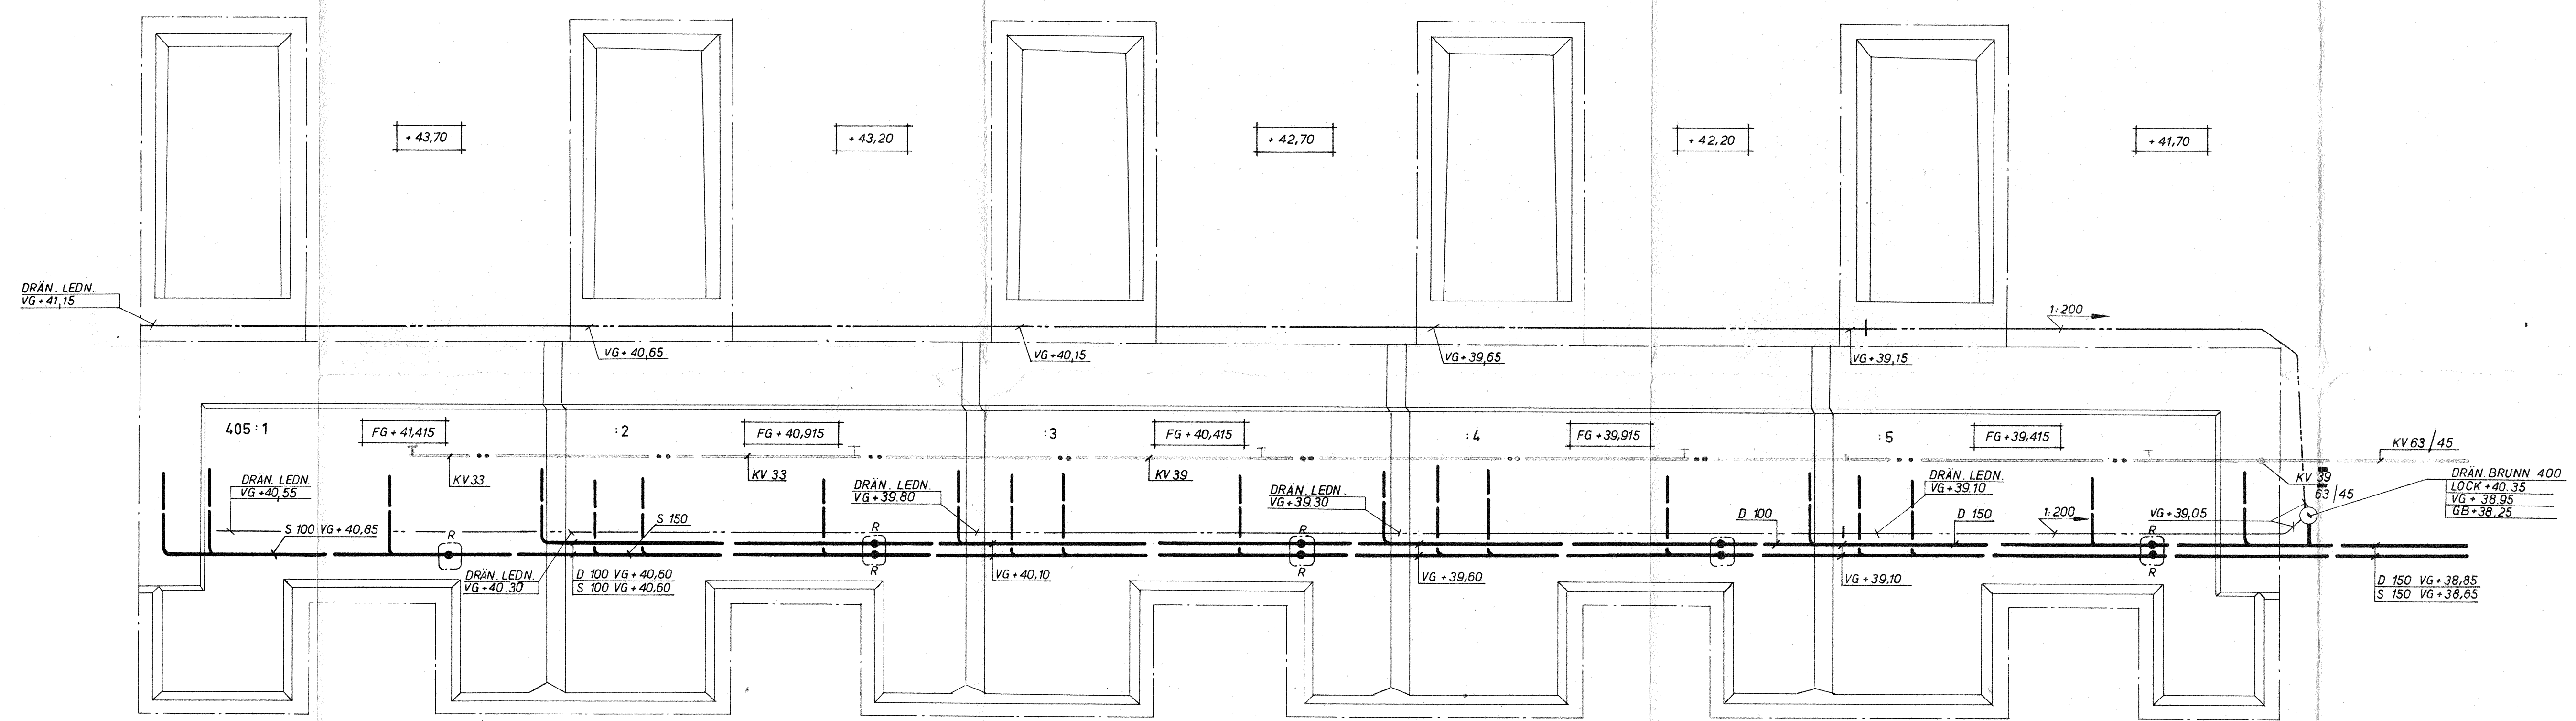

ARBETSRITNING

2 KV-DIM. OCH PLUSHÖJDER FÖR
DRÄN. LEDN. ÄNDR. 3.1.1968 L.B.
1 DRÄN. LEDN. KOMPL. KV-DIM. ÄNDR. 6.12.67 L.B.

LITT.	ÄNDRING	DATUM	SIGN.
NORRA SKÖNDAL			
HUS 405:1-5			
GRUNDPLAN			
SANITET			
L. B. LARSSON & Co			
KONSULTERANDE INGENJÖRSBYRÅ AB, SKVS			
BRÄNNINGEAVAGEN 22 - JOHANNESHOV - TEL. 91 00 20			
HK: NYBOHÖVSGRÄND 9 - STOCKHOLM SV - TEL. 19 02 25			
BROSTEDT	B.P.	1:100	19.11.1967
KONST.	RISS	GRANSK.	SKOGL.

1465

59:27