



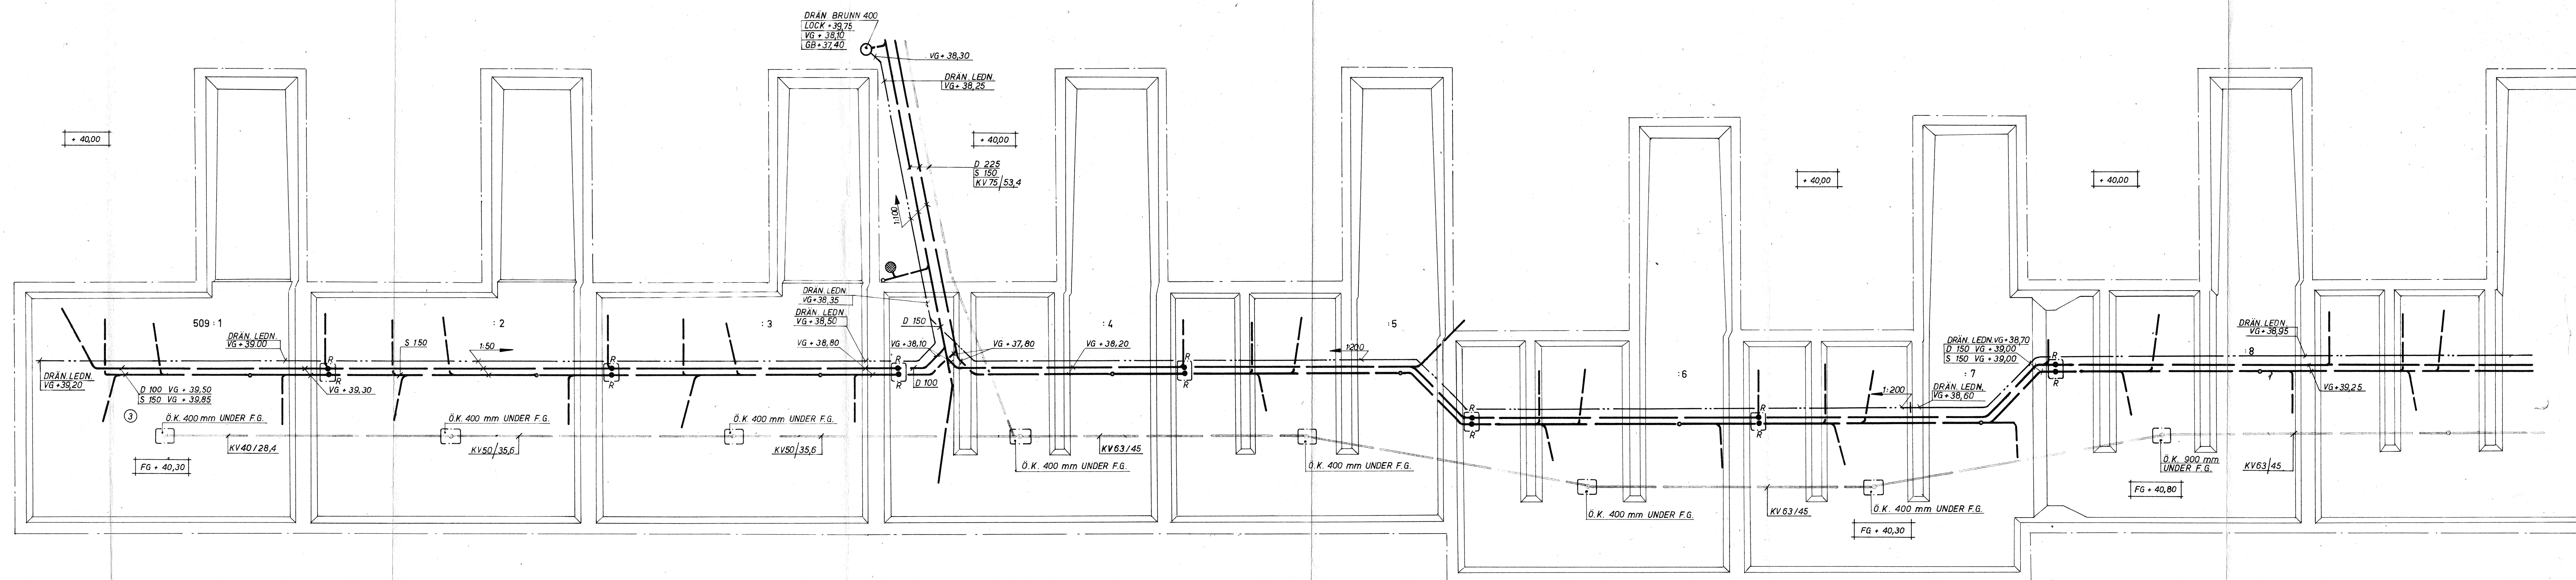

SAMTLIGA RENSROPAR: Ø.K. 300 mm UNDER F.G.
SE BYGGNADSKONSTR. RITN.

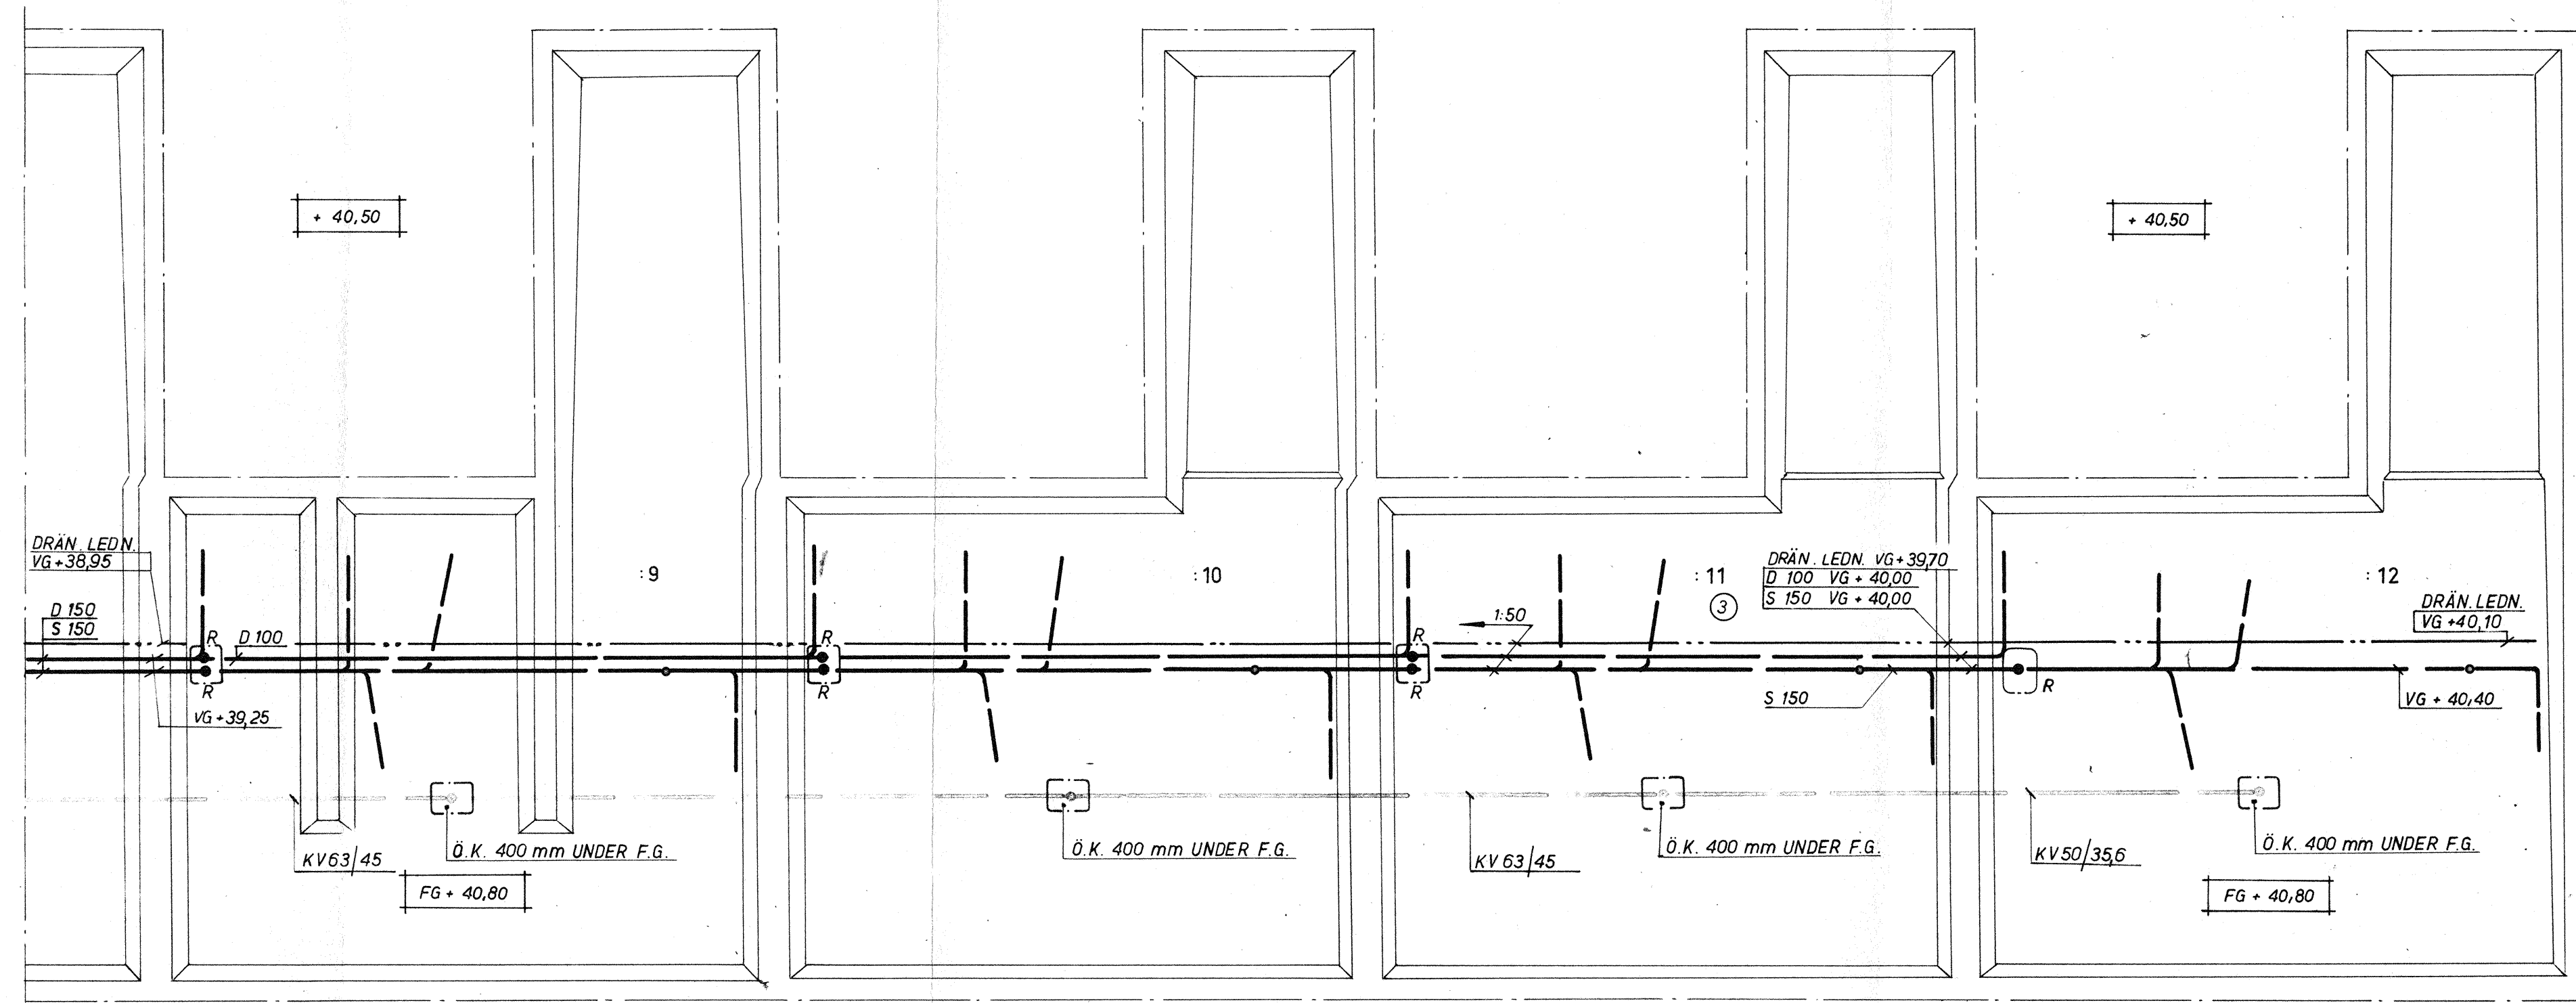

23 2 68

ARBETS RITNING

3	ÄNDR. LEDN. DIM.	27.5.1968	L.B.
2	KV-DIM OCH FLUSHÖJDER FÖR		
	DRÄN LEDN. ÄNDR.	31.1968	L.B.
1	DRÄN LEDN. KOMPL. KV-DIM ÄNDR.	6.12.67	L.B.
LIT.	ÄNDRING	DATUM	SIGN.
NORRA SKÖNDAL			
HUS 509:1-12			
GRUNDPLAN			
SANITET			
L. B. LARSSON & Co			
KONSULTERANDE INGENJÖRSBYRÅ AB, SKVS			
BRÄNNINGEÅGATAN 22 - JOHANNESHÖV - TEL. 91 00 20			
HK: NYBOMSGÅRD 9 - STOCKHOLM SV - TEL. 19 03 25			
BRÖSTEDT	B.P.	1:100	9.11.1967
			59:29