


SAMTLIGA RENSROPAR: Ö.K. 300 mm UNDER F.G.
SE BYGGNADESKONSTRITN.

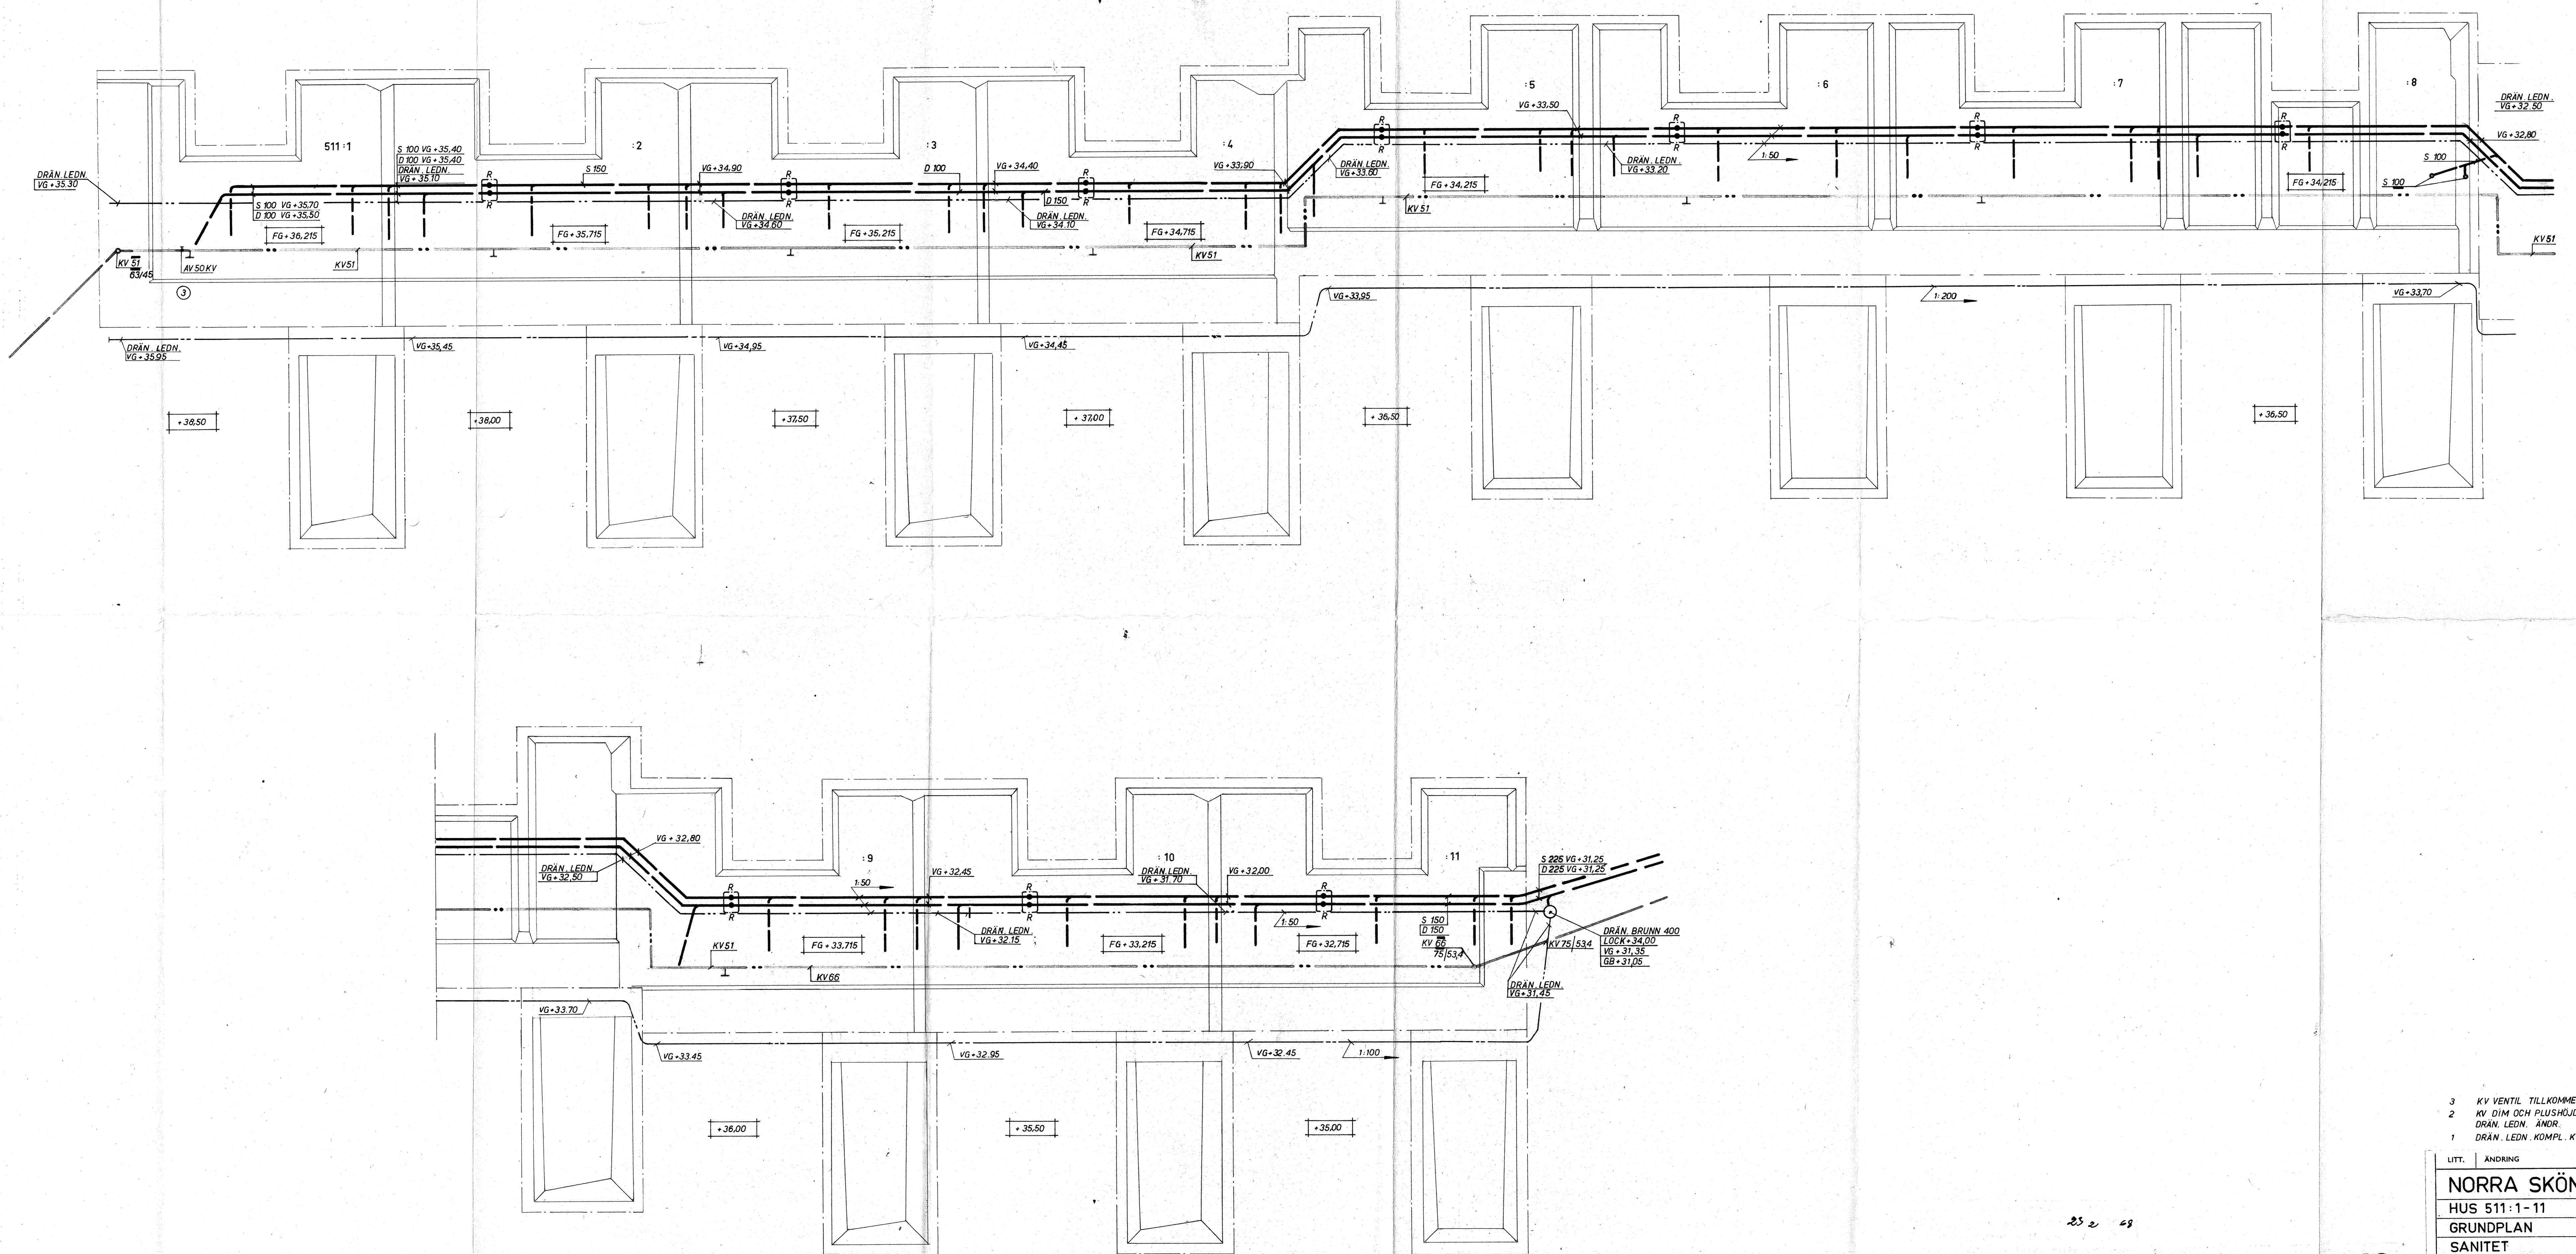

3	KV VENTIL TILKKOMMER	15.3.1968	L.B.
2	KV DIM OCH PLUSHOJDER FÖR DRÄN LEDN. ÄNDR.	3.1.1968	L.B.
1	DRÄN LEDN. KOMPL. KV-DIM ÄNDR.	6.12.67	L.B.

LITT.	ÄNDRING	DATUM	SIGN.
NORRA SKÖNDAL			
HUS 511:1-11			
GRUNDPLAN			
SANITET			
L. B. LARSSON & Co			
KONSULTERANDE INGENJÖRSBYRÅ A.B. SKVS			
BRÄNNINGVÄGEN 23 - JOHANNESEKOV - TEL. 91 00 20			
HK: NYBÖHVSGRAND 9 - STOCKHOLM SV - TEL. 19 02 25			
BROSTEDT	B.P.	1:100	9.11.1967
KONST.	RITAD	SKALA	DATUM

ARBETSRITNING

1465

59:31