


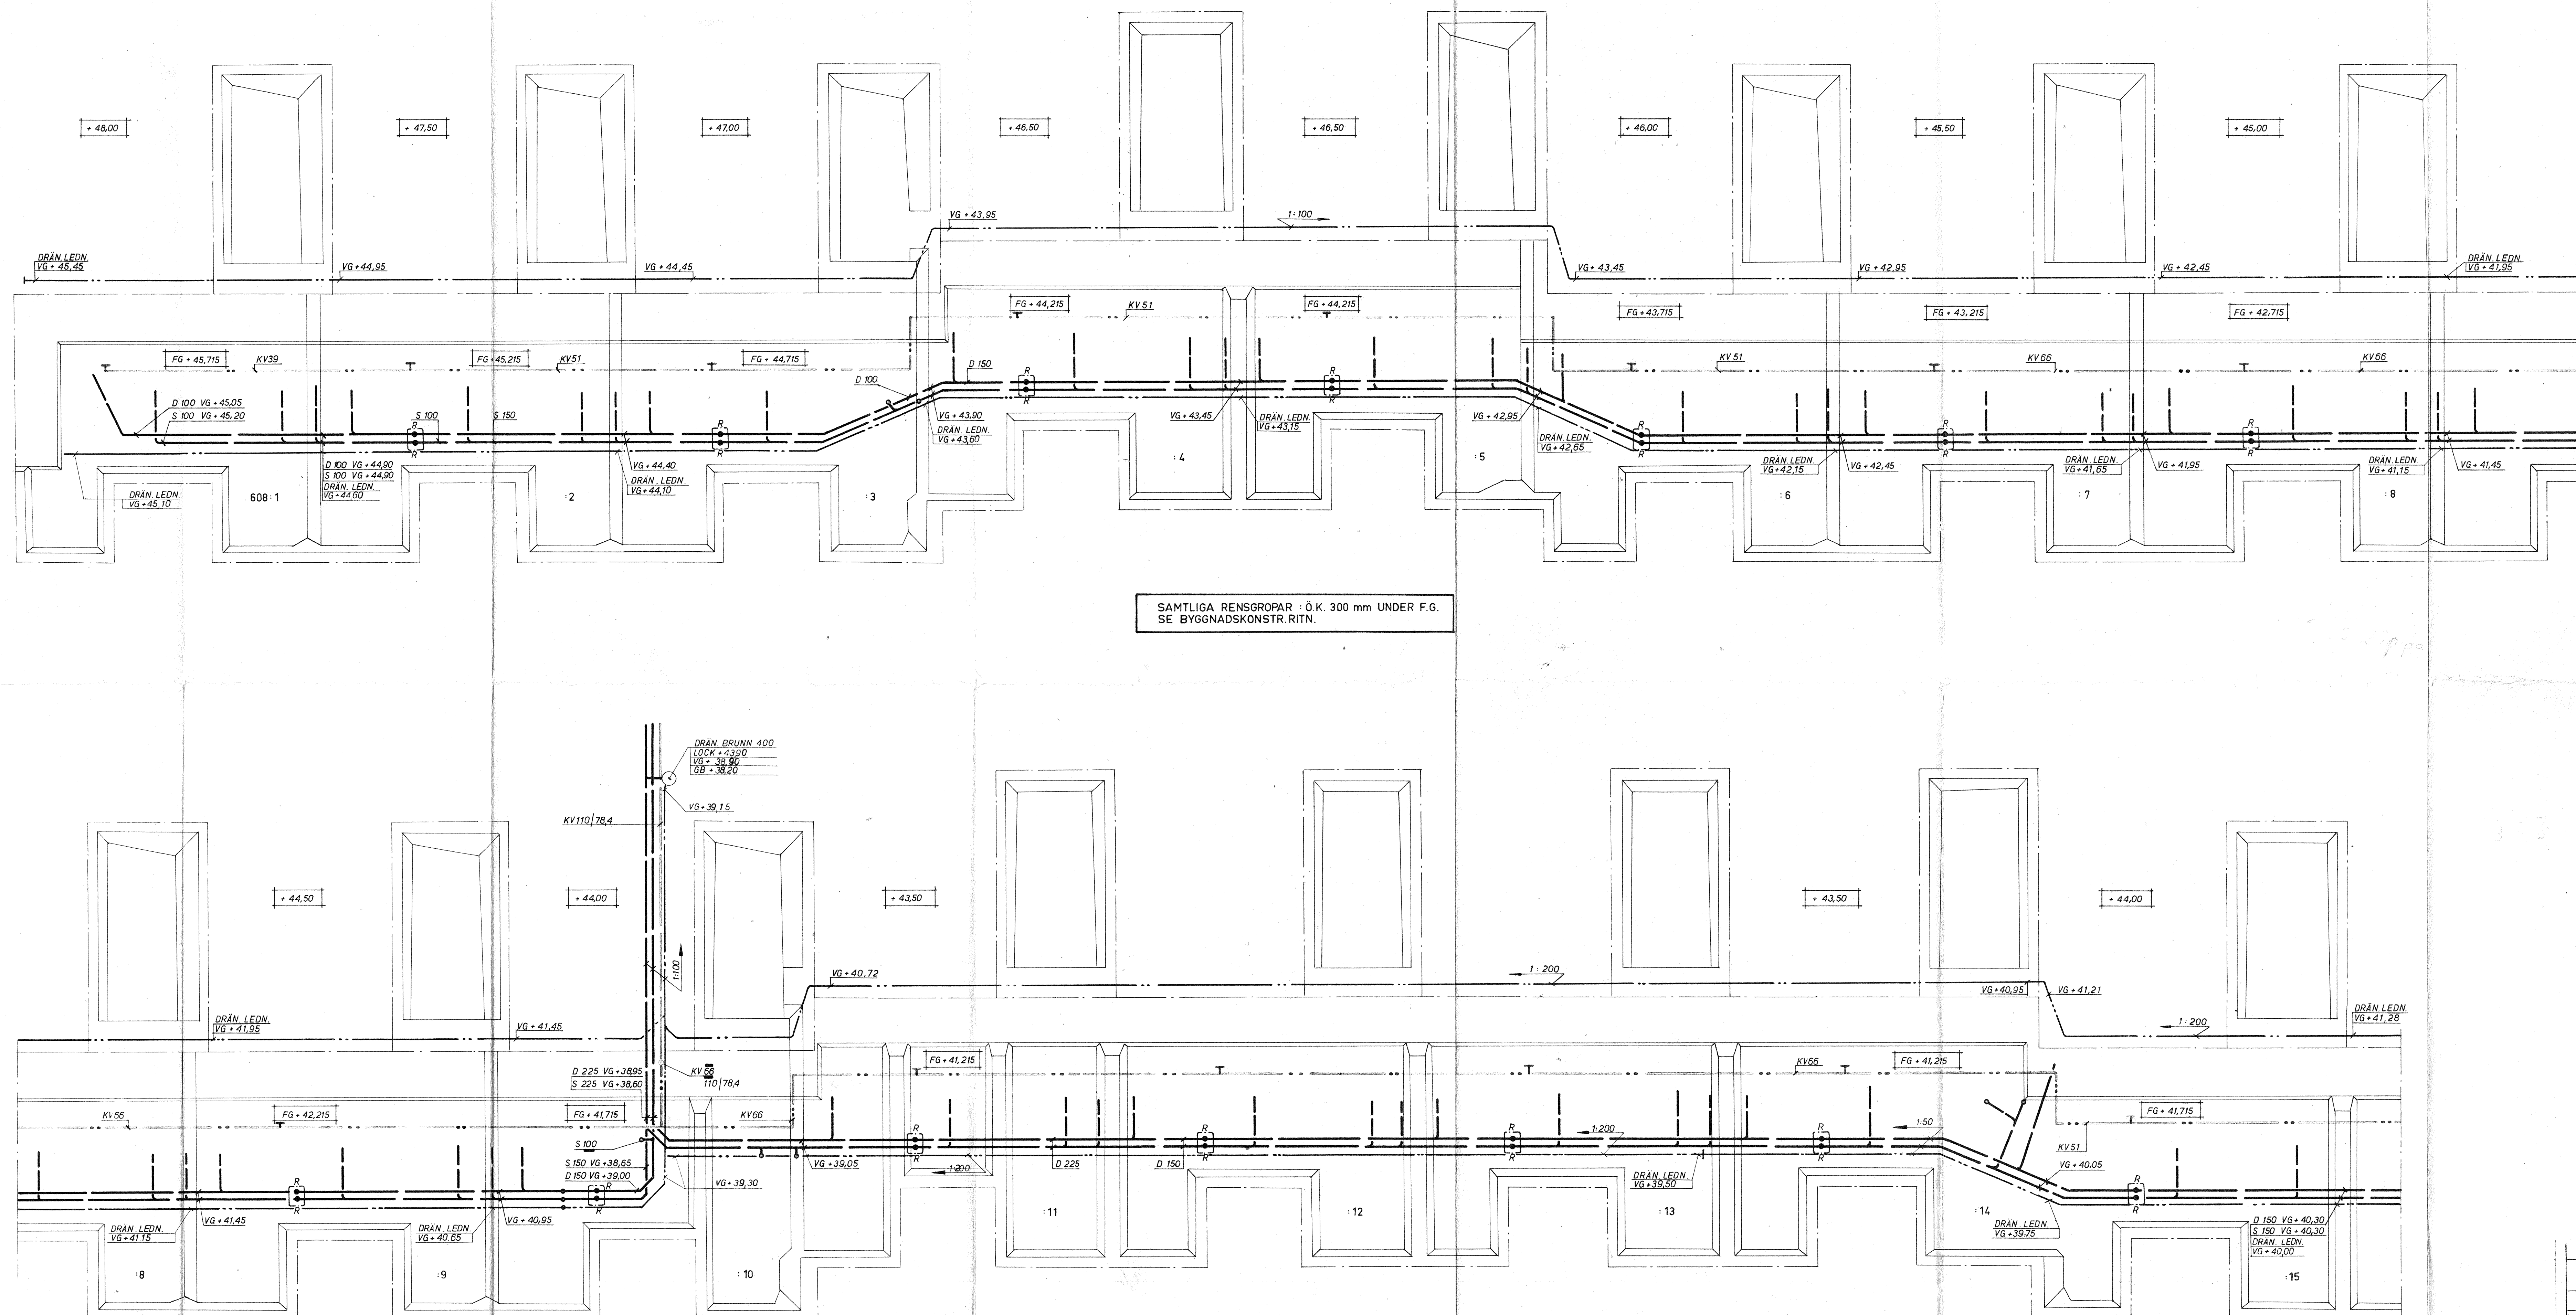

2	KV-DIM. OCH FLUSHÖJDER FÖR	3.1.1968	L.B.
1.	DRÄN LEDN. KOMPL., KV-DIM. ÄNDR.	6.12.1967	L.B.
LIT.	ÄNDRING	DATUM	SIGN.
NORRA SKÖNDAL			
HUS 608:1-15			
GRUNDPLAN			
SANITET			
L. B. LARSSON & Co			
KONSULTERANDE INGENJÖRSBYRÅ AB, SKV 5			
BRÄNNINGSGÅGEN 22 - JOHANNESSÖV - TEL. 91 00 30			
HK: NYBOHVSGRÄND 9 - STOCKHOLM SV - TEL. 19 02 25			
ARB. NR.	1465		
RITN. NR.	59:32		
BROSTEDT	B.P.	1:100	9.11.1967
RITAD	GRANSK.	SKALA	DATUM

ARBETS-RITNING