


SAMTLIGA RENSROPAR : 6 K. 300 mm UNDER F.G.
SE BYGGNADESKONSTR. RITN.

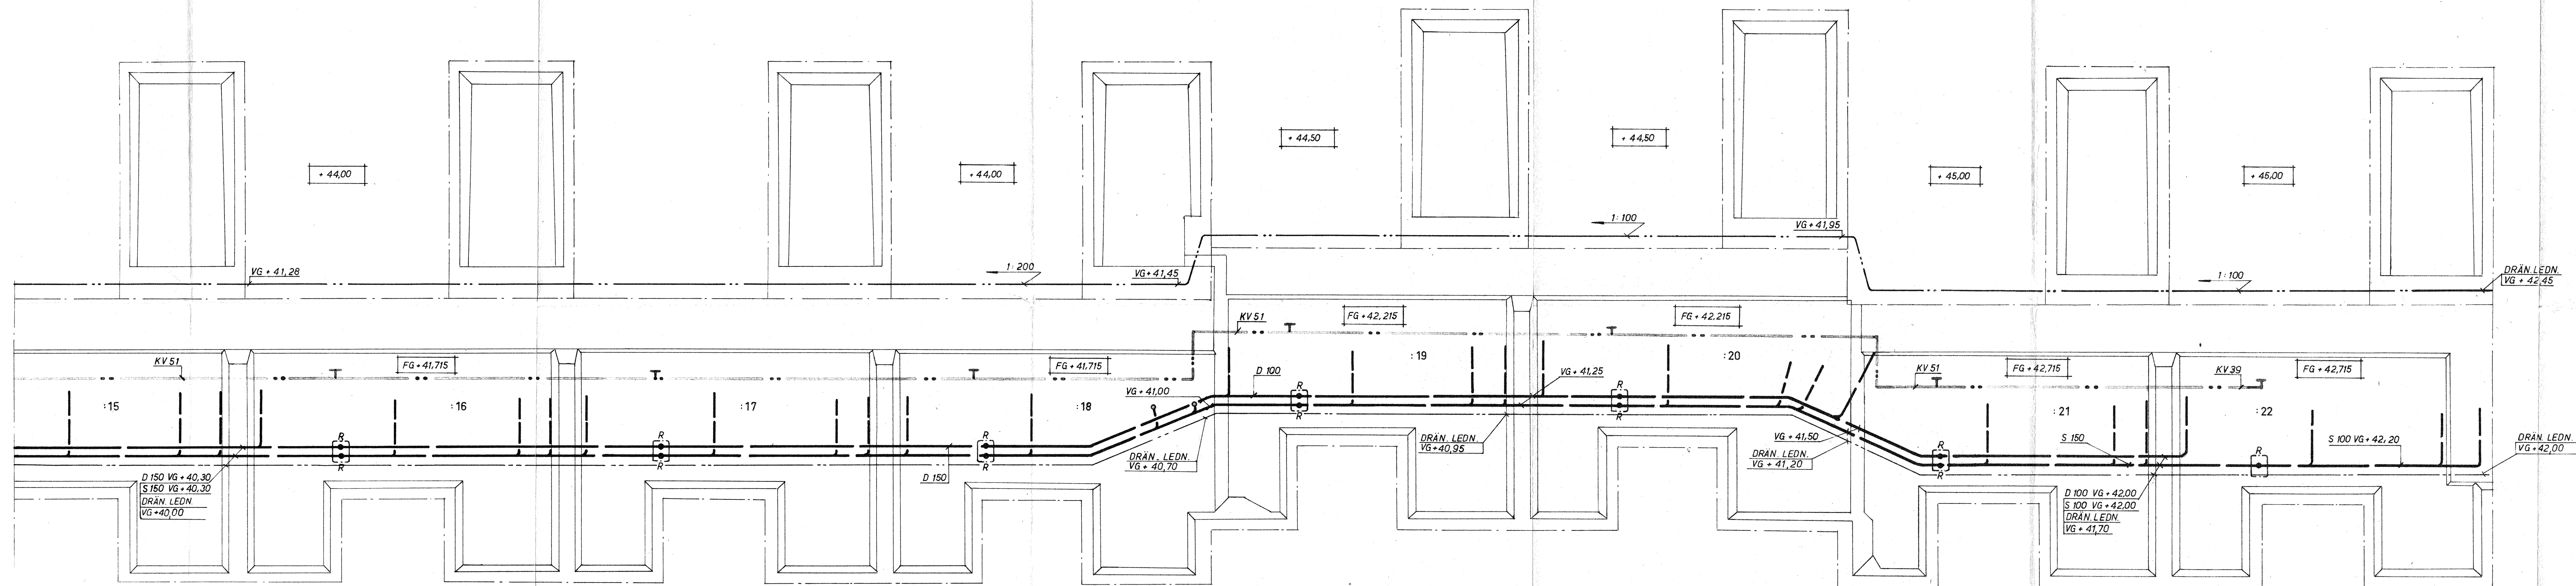

2 KV-DIM. OCH PLUSHÖJDER FÖR
DRÄN. LEDN. ÄNDR. 3.1.1967 L.B.
1 DRÄN. LEDN. KOMPL. KV-DIM. ÄNDR. 6.12.67 L.B.

UTT. ÄNDRING DATUM SIGN.

NORRA SKÖNDAL
HUS 608:16-22
GRUNDPLAN
SANITET

L. B. LARSSON & Co
KONSULTERANDE INGENJÖRSBYRÅ AB, SKVS
BRÄNNINGEAVÄGEN 22 - JOHANNESHÖV - TEL. 91 00 20
HK: NYBOHÖVSGRÄND 9 - STOCKHOLM SV - TEL. 19 02 25

BRÖSTEDT B.P. 1:100 9.11.1967

ARBETSRITNING

1465

59:33