


SEKTION
GÄLLER I PRINCIP HUS A1 UTOM HUS 509:4 OCH 509:7-:8
SKALA 1:20

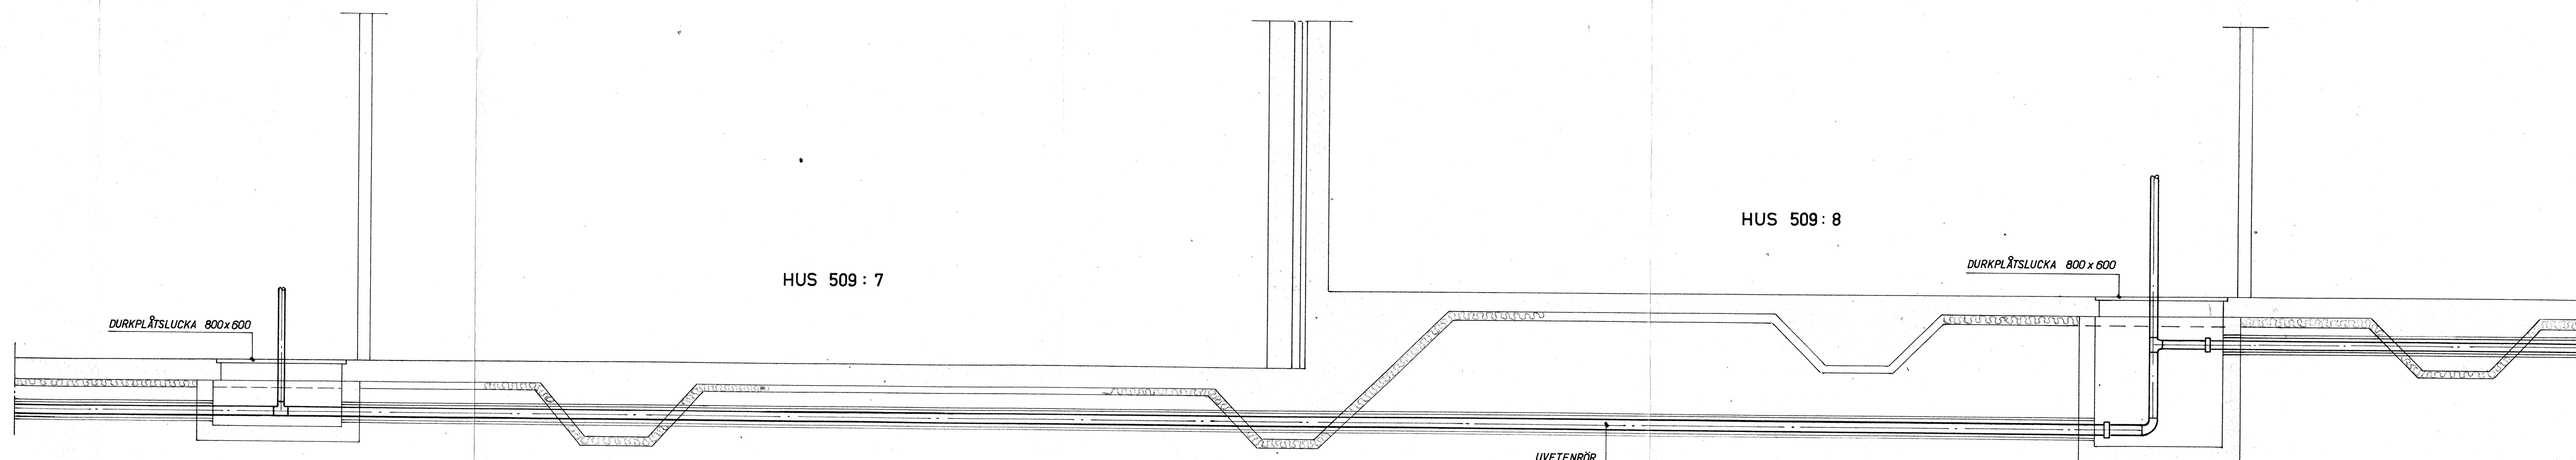

SEKTION
GÄLLER HUS 509:7-:8
SKALA 1:20

19/5-68
1465
13/11
13/11

LIT.	ÄNDRING	DATUM	SIGN.
NORRA SKÖNDAL			
DETALJER			
SANITET			
L. B. LARSSON & Co			
KONSULTERANDE INGENJÖRSBYRÅ AB. SKVS			
BRÄNNINGVÄGEN 22 - JOHANNESHOV - TEL. 91 00 20			
HK: NYBOHOVSGRÄND 9 - STOCKHOLM SV - TEL. 19 02 25			
BROSTEDT	Kel.	1:20	9.11.1967
KONT.	RITAD	GRÄNNE	SKALA
ARB. NR			1465
RITN. NR			59:36