
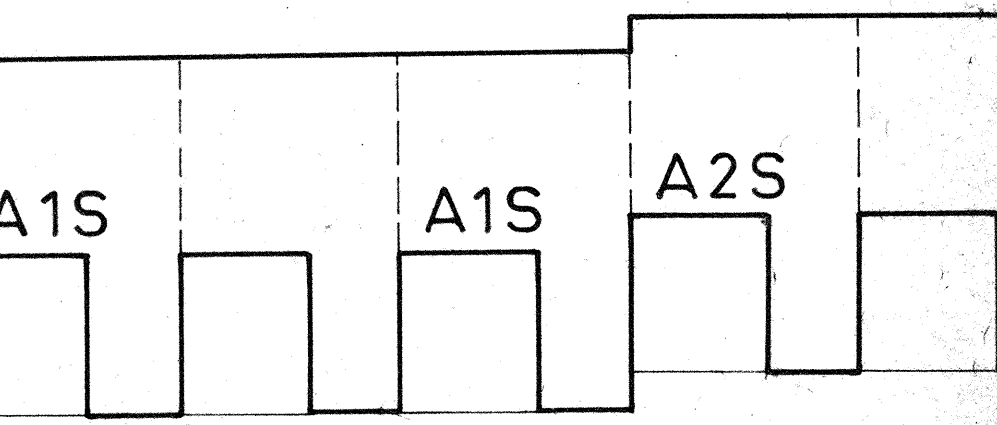


S : SPILLVATTEN, BETONGRÖR
D : DAGVATTEN, BETONGRÖR
B1: NEDSTIGNINGSBRUNN, SPILLVATTEN
B2: RÄNNSTENSBRUNN
B3: RÄNNSTENSBRUNN
B4: SLAMAVSKILJARE
B5: BRUNN FÖR VATTENMÄTARE, SE DETALJ
B6:
B7: NEDSTIGNINGSBRUNN FÖR KV

Vattenledningsnätets diameter
i millimeter B3 och B4
i millimeter B5 och B6
i millimeter B7

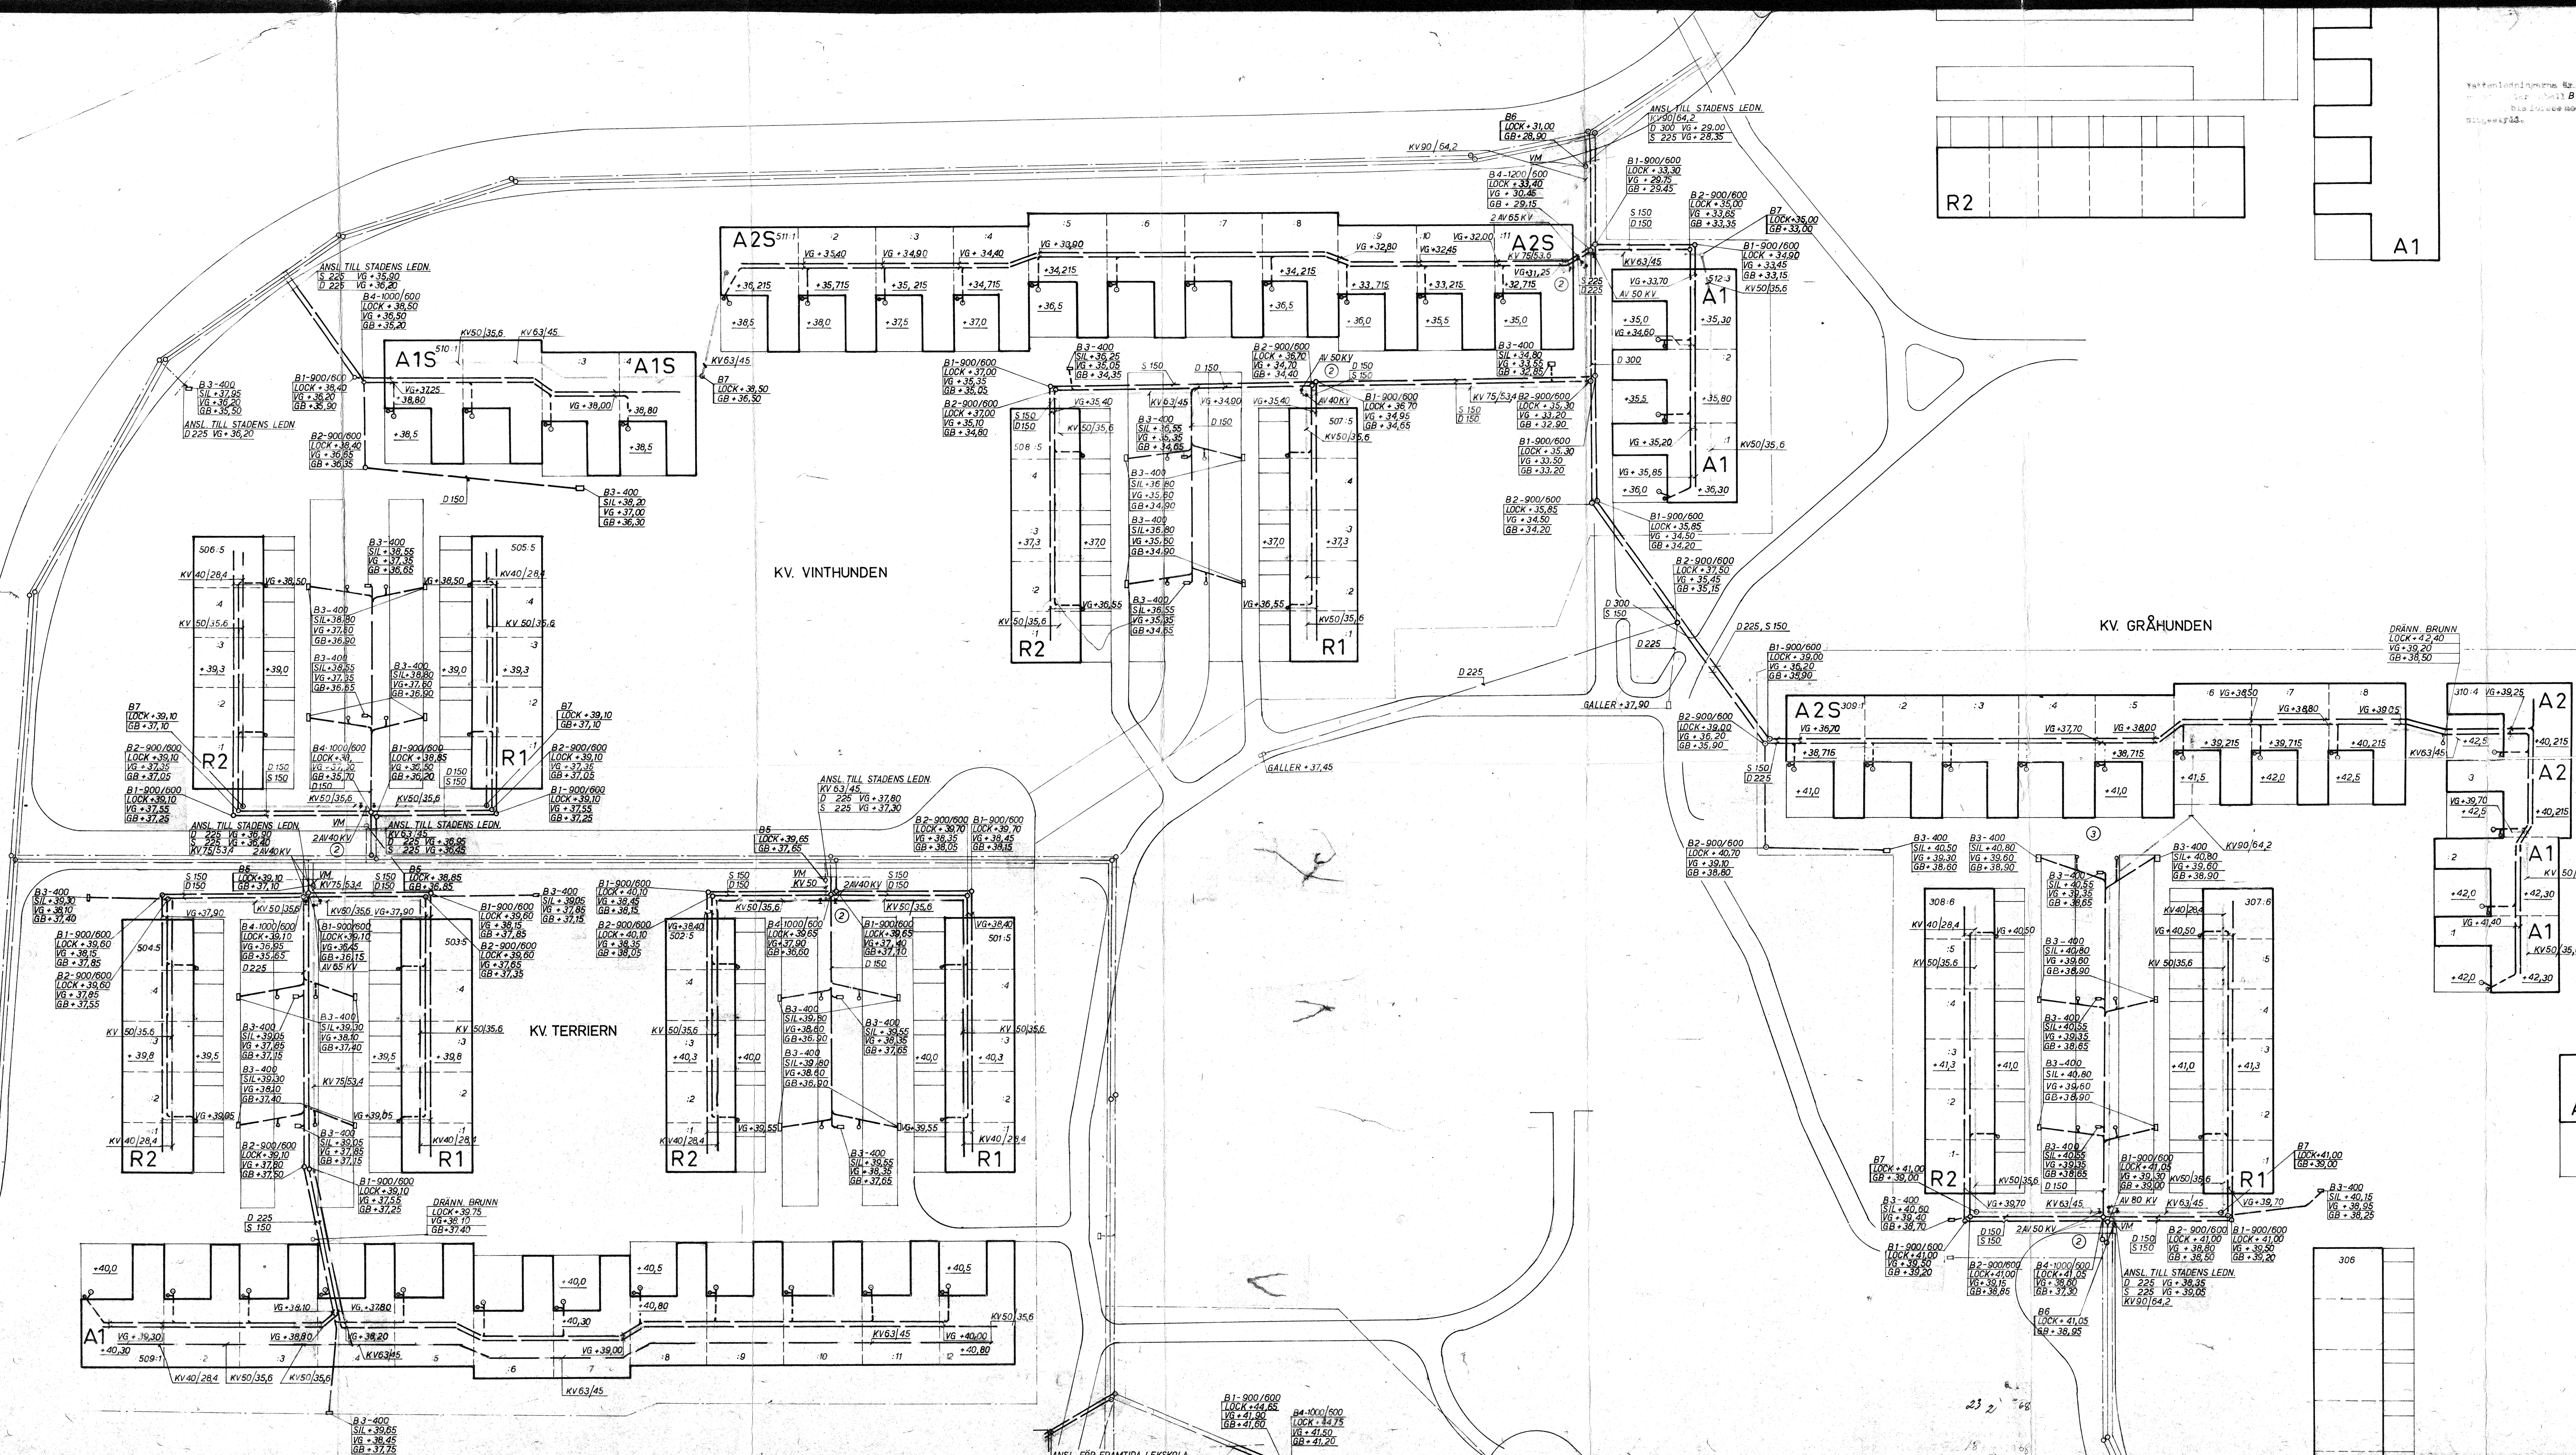

3 DAGVATTENBRUNNAR TILLKOMMER 27.5.1968 L.B.
2 KV VENTILER TILLKOMMER 15.3.1968 L.B.
1 KV DIM. 2 ANDR. PA B4 ANDR. PLUSHÖJD 31.1968 L.B.
PG. AV DRÄN. LEON. SANKTS.

LIT. : ANDRANG
NORRA SKÖNDAL
SITUATIONSPLAN, Kv. Gråhunden 307-310
Kv. Terriern 501-504, 509.
SANITET Kv. Vinthunden 505-508, 510-512
L. B. LARSSON & Co
KONSULTERANDE INGENJÖRSBYRÅ AB, SKVG
BRÄNNINGEÅGATAN 22 - JOHANNESHÖJDEN - TEL. 91 00 20
HK. NYBOMSGRÄND 9 - STOCKHOLM SV - TEL. 19 02 25
BROSTEDT B.P. 1:400 9.11.1967 1465
KONST. RITAD GRANSK. SKALA. DATUM. 59:4

ARBETS RITNING