



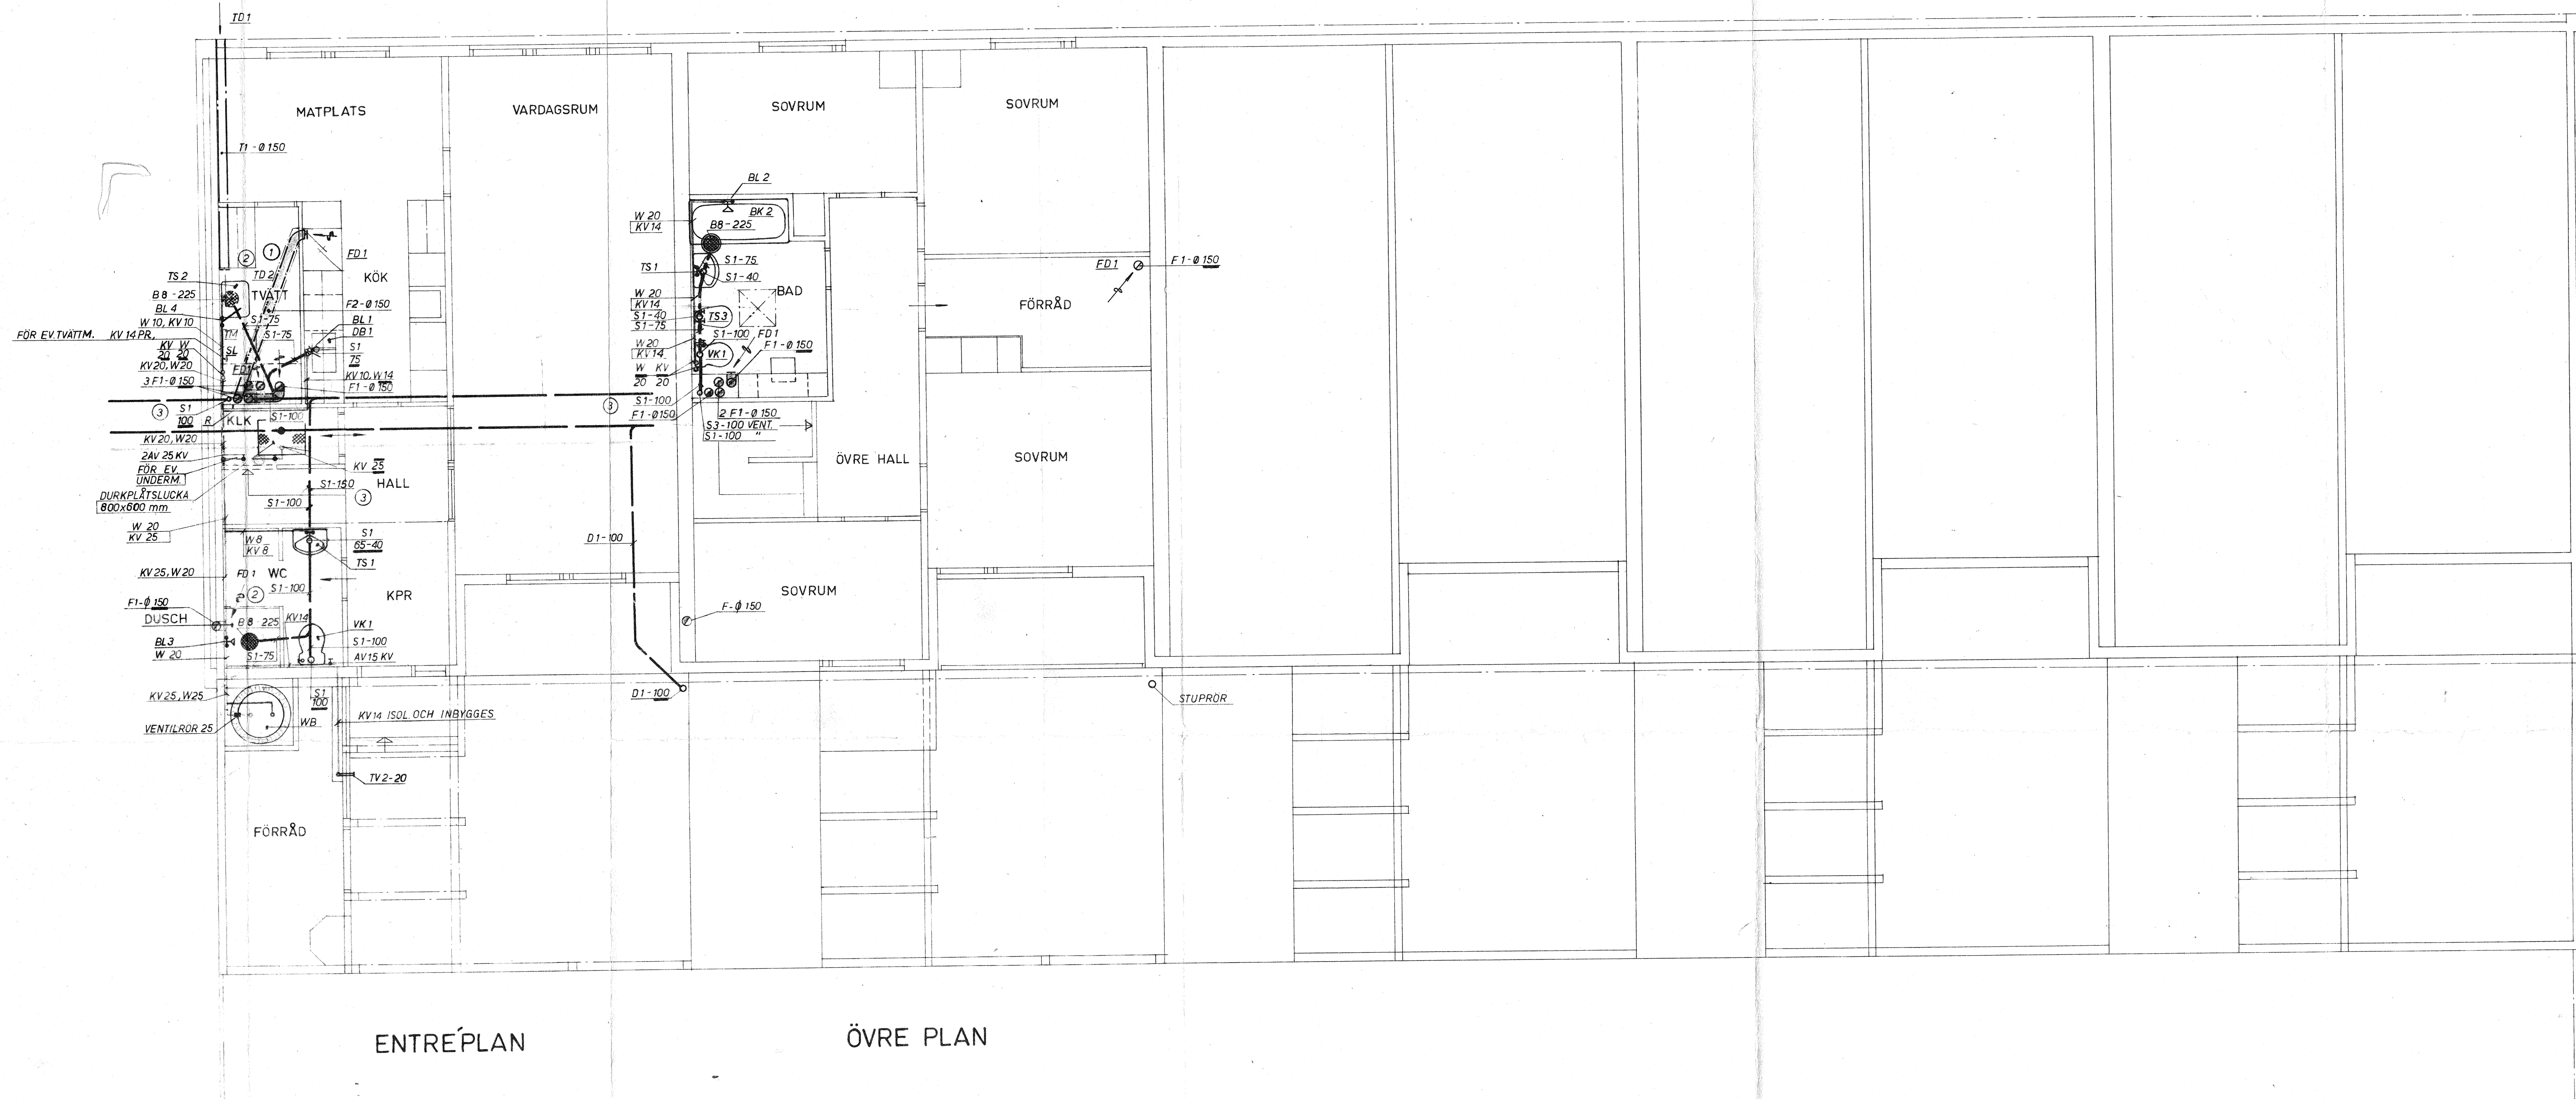

ENTRÉPLAN

ÖVRE PLAN

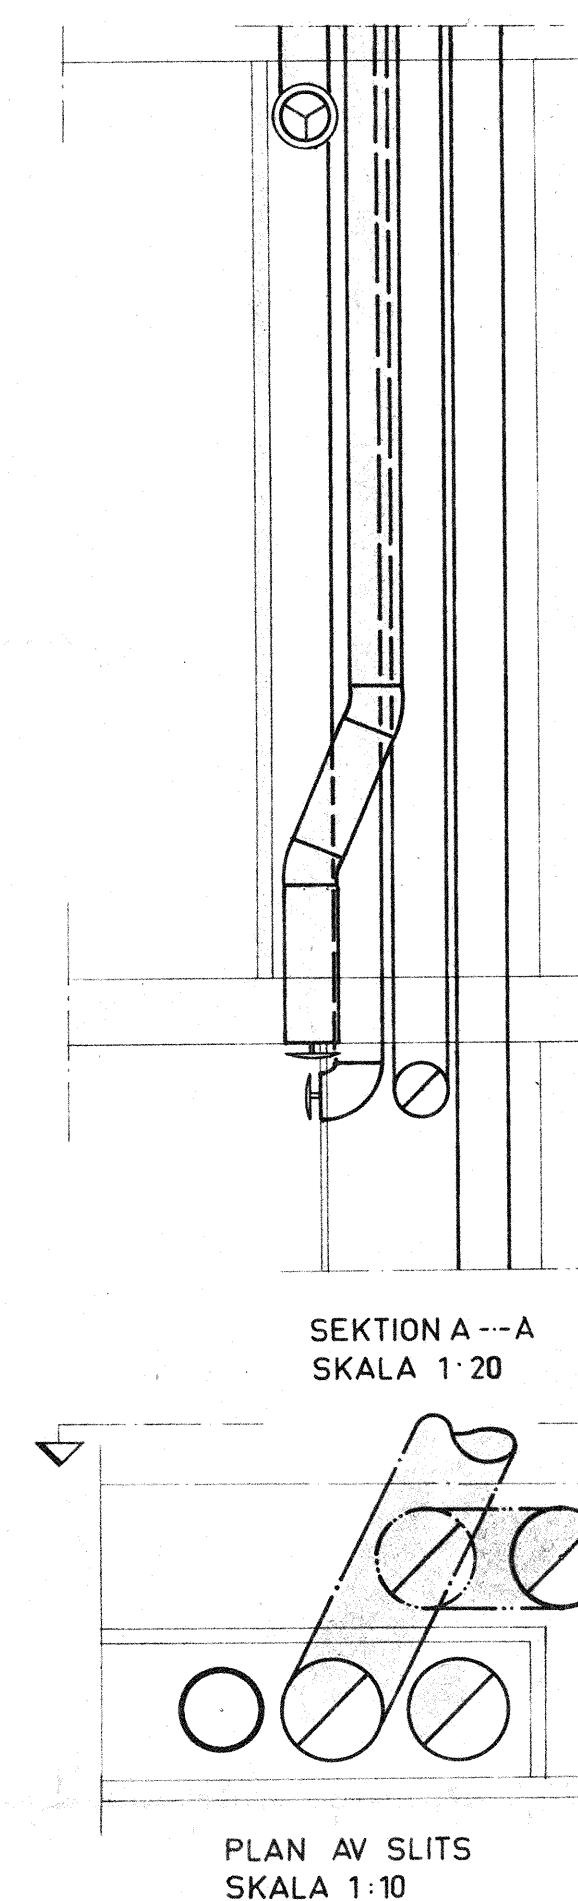

- T1: TILLUFTTRUMMA
 F1: FRÄNLUFTTRUMMA, FÖRZ. STÅLPLÅT, INKLÄDES
 F2: TALLRIKSVENTIL Ø 150
 TD1: YTTERVÄGGSGALLER 150x150
 TD2: TALLRIKSVENTIL Ø 150
 TV1: TAPPVENTIL MED SLANGFÖRSKRUVNING
 TV2: VATTENUTKASTARE
 S1: SPILLVATTEN, AKATHERM
 S3: VENT. LEON. NORMALRÖR
 D1: DAGVATTEN
 B8: TARKETT GOLVBRUNN

③	ÄNDR. LEON. DIM. OCH AVLOPPSSYSTEM FLYTTAD	27.5.1968	L.B.
②	ÄNDRAD TYP AV GÖDBRUNK FRÄNLUFTKANAL FLYTTAD RENSUCKA TILLKOMMER	15.3.1968	L.B.
①	FRÄNLUFTKANAL FLYTTAD	6.3.1968	L.B.

LITT.	ÄNDRING	DATUM	SIGN.
NORRA SKÖNDAL HUS R1			
RADHUS			
PLANER			
VENTILATION OCH SANITET			
L. B. LARSSON & Co			
KONSULTERANDE INGENJÖRSBYRÅ AB, SKVS			
BRÄNNINGEÅGEN 22 - JOHANNESHOV - TEL. 91 00 20			
HK: NYBOHOVSGRÄND 9 - STOCKHOLM SV - TEL. 19 02 23			
BRÖSTEDT	B.P.	1:50	9.11.1967

ARBETSRTNING

1465

59:6