


T1: TILLUFTTRUMMA
 F1: FRÄNLUFFTRUMMA, FÖRZ. STÅLPLÅT, INKLÄDES
 F2: TALLRIKSVENTIL Ø 150
 TD1: YTTERVÄGGSGALLER 150x150
 TD2: TALLRIKSVENTIL Ø 150
 TV1: TAPPVENTIL MED SLANGFÖRSKRUVNING
 TV2: VATTENUTKASTARE
 S1: SPILLVATTEN, AKATHERM
 S3: VENT. LEDN. NORMALRÖR
 D1: DAGVATTEN
 B8: TARKETT GOLVBRUNN

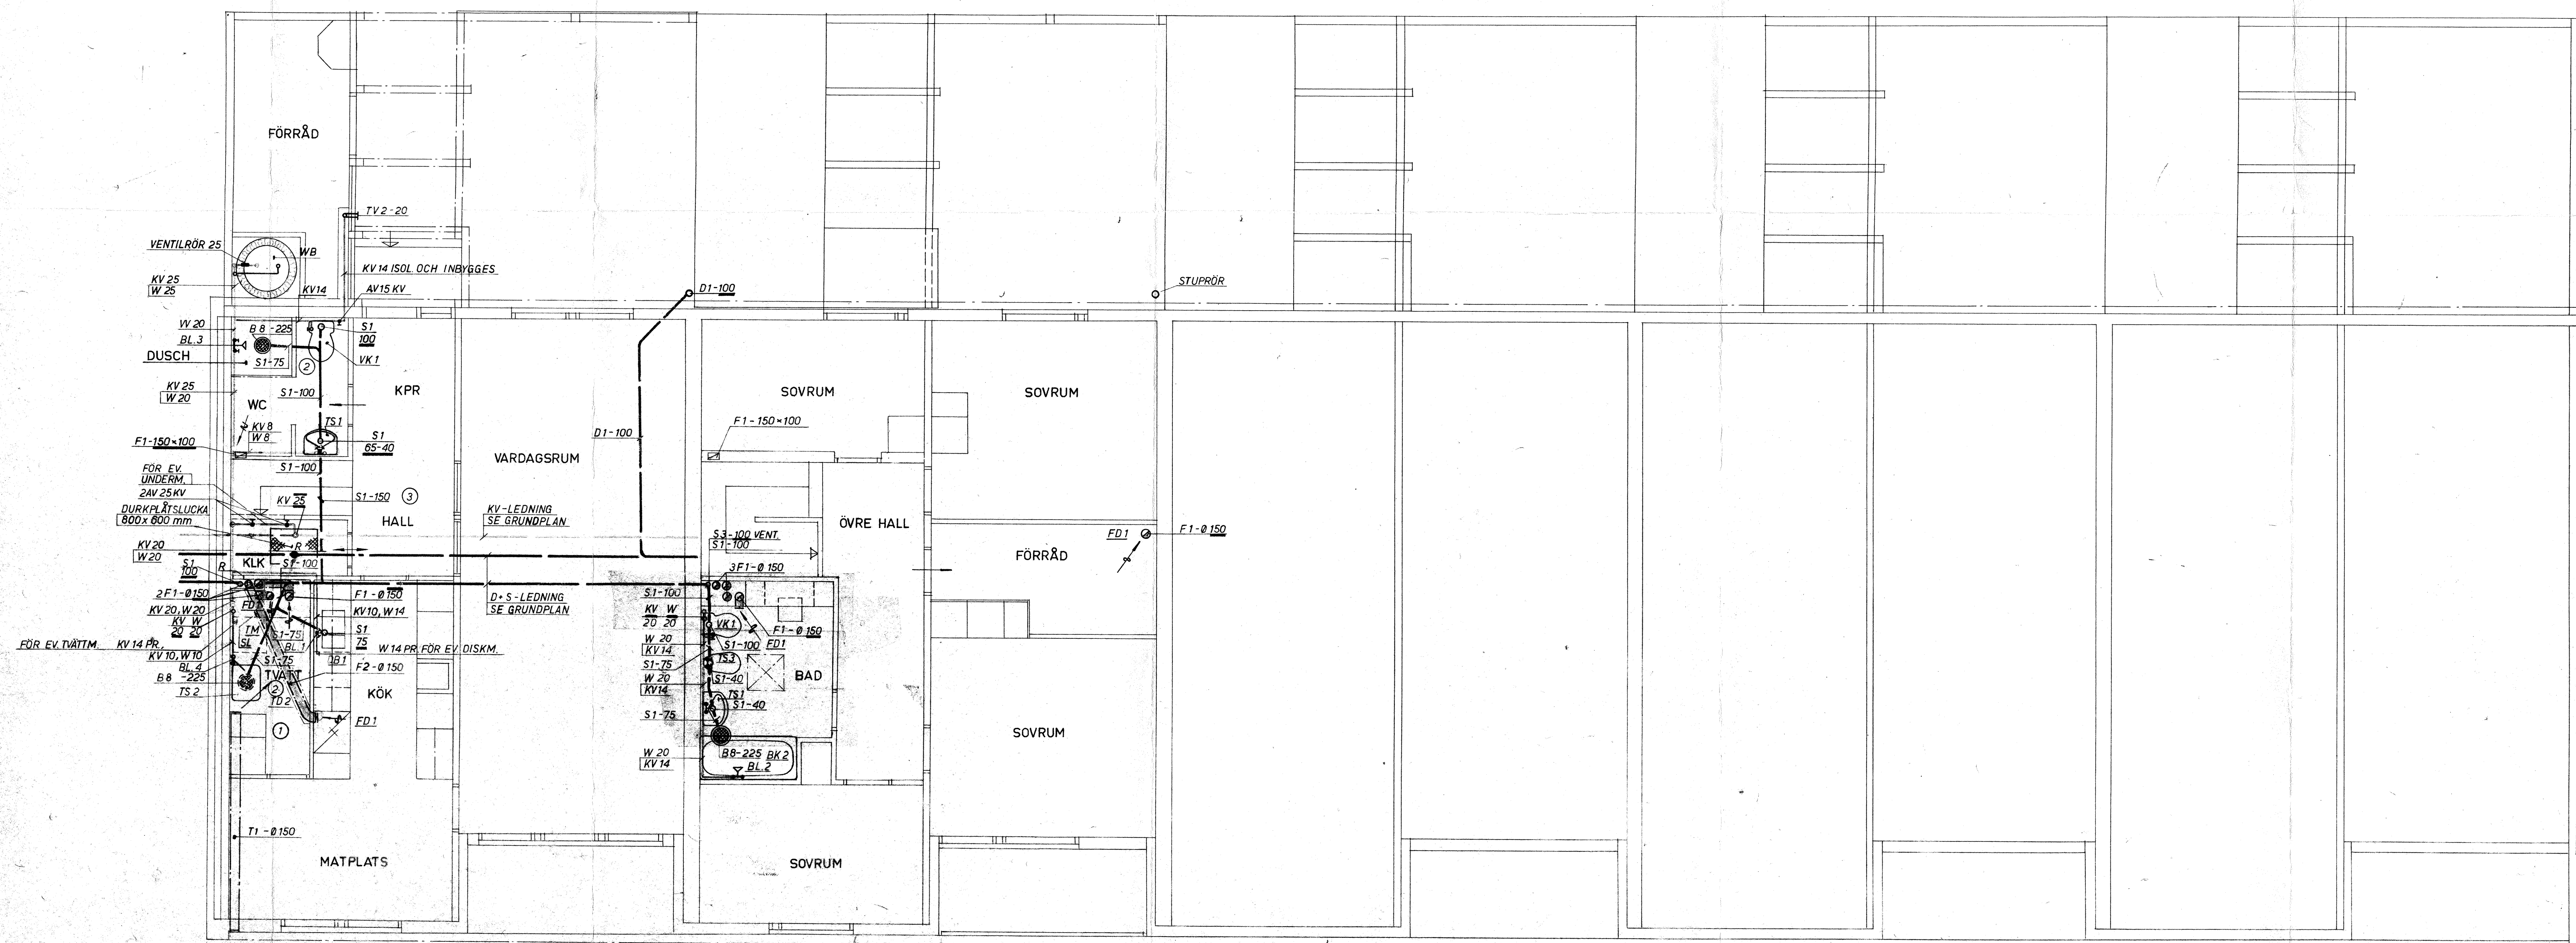

ENTREPLAN

ÖVRE PLAN

ARBETSRITNING

③	ANDR. LEDN. DIM. OCH AVLOPPSSAM. FLYTTAD	27.5.1968	L.B.
②	ANDRAD TYP AV BRUNN FRÄNLUFFKANAL FLYTTAD RENSUGKA TILKOMMER	15.3.1968	L.B.
①	FRÄNLUFFKANAL FLYTTAD	6.3.1968	L.B.

LIT.	ÄNDRING	DATUM	SIGN.
NORRA SKÖNDAL HUS R2			
RADHUS			
PLANER			
VENTILATION OCH SANITET			
L. B. LARSSON & Co			
KONSULTERANDE INGENJÖRSBYRÅ AB, SKVS			
BRÄNNINGEVÄGEN 22 - JOHANNESHOV - TEL. 91 00 20			
HK: NYBOHÖVSGRÄND 9 - STOCKHOLM SV - TEL. 19 02 25			
BROSTEDT	B.P.	1:50	9.11.1967
KONST.	RITAD	SKALA	DATUM

1465

59/8